


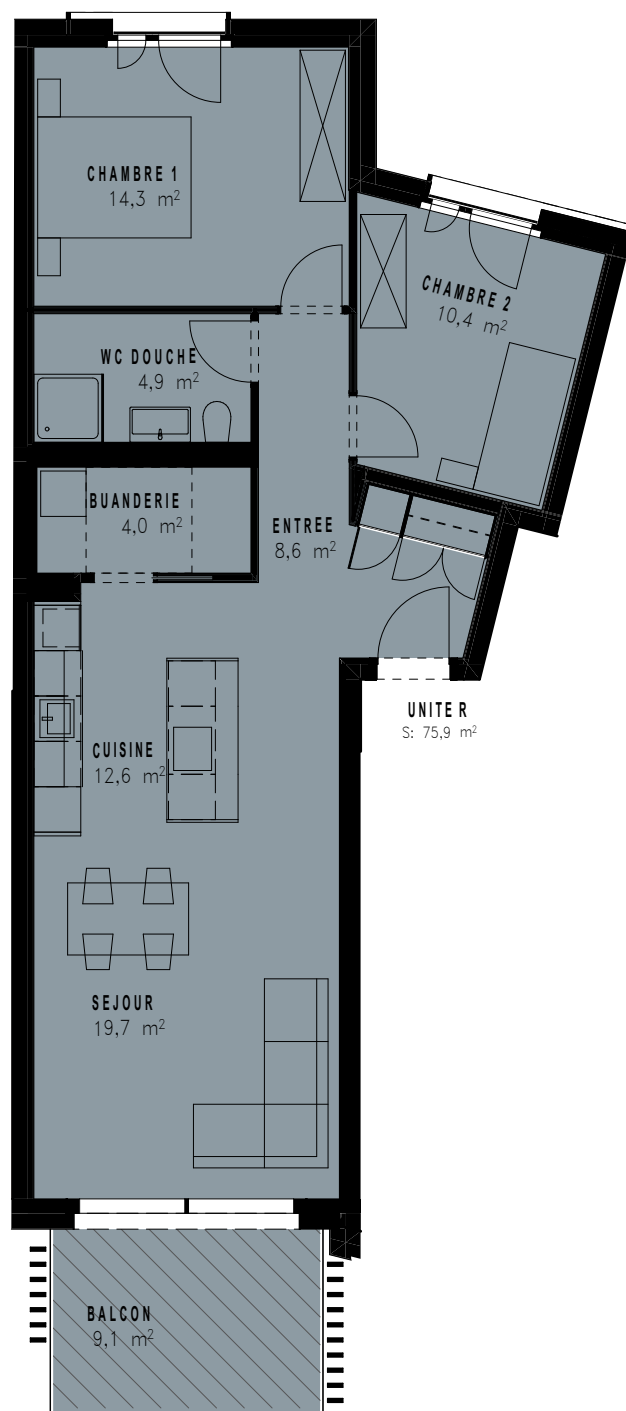

Unité	Etage	Pièces	Surf. habitable	Terrasse	Cave
R	niveau 2	3,5	75,9m ²	9,1m ²	5,6m ²

* Les plans et les surfaces sont présentés à titre indicatif et non contractuel

* Les surfaces sont calculées selon les recommandations de l'union suisse des professionnels de l'immobilier

