


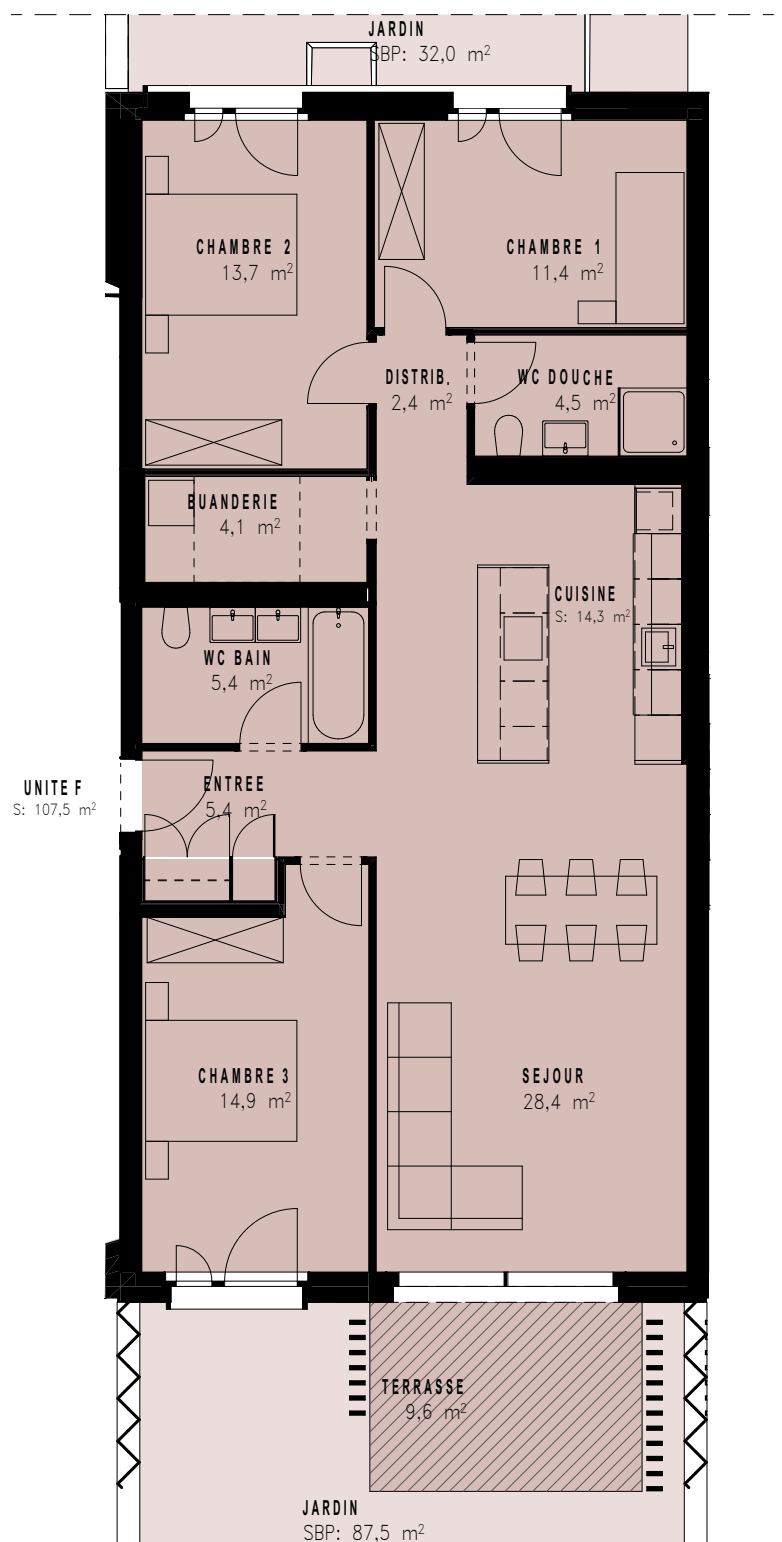

| Unité | Etage           | Pièces | Surf. habitable | Terrasse | Jardin | Cave  |
|-------|-----------------|--------|-----------------|----------|--------|-------|
| F     | rez-de-chaussée | 4,5    | 107.5m²         | 9,6m²    | 87,5m² | 9,8m² |

\* Les plans et les surfaces sont présentés à titre indicatif et non contractuel

\* Les surfaces sont calculées selon les recommandations de l'union suisse des professionnels de l'immobilier

