


H. WOHLFENDER, GARTENSTRASSE 12, 8583 SULGEN
 UMBAU/SANIERUNG MEHRFAMILIENHAUS, GARTENSTRASSE 18, 8583 SULGEN

VARIANTE GRUNDRISS MSI.1:100

GEZ. E.W.
 DAT. 27.7.2001

E 30. Juli 2001

Erl.

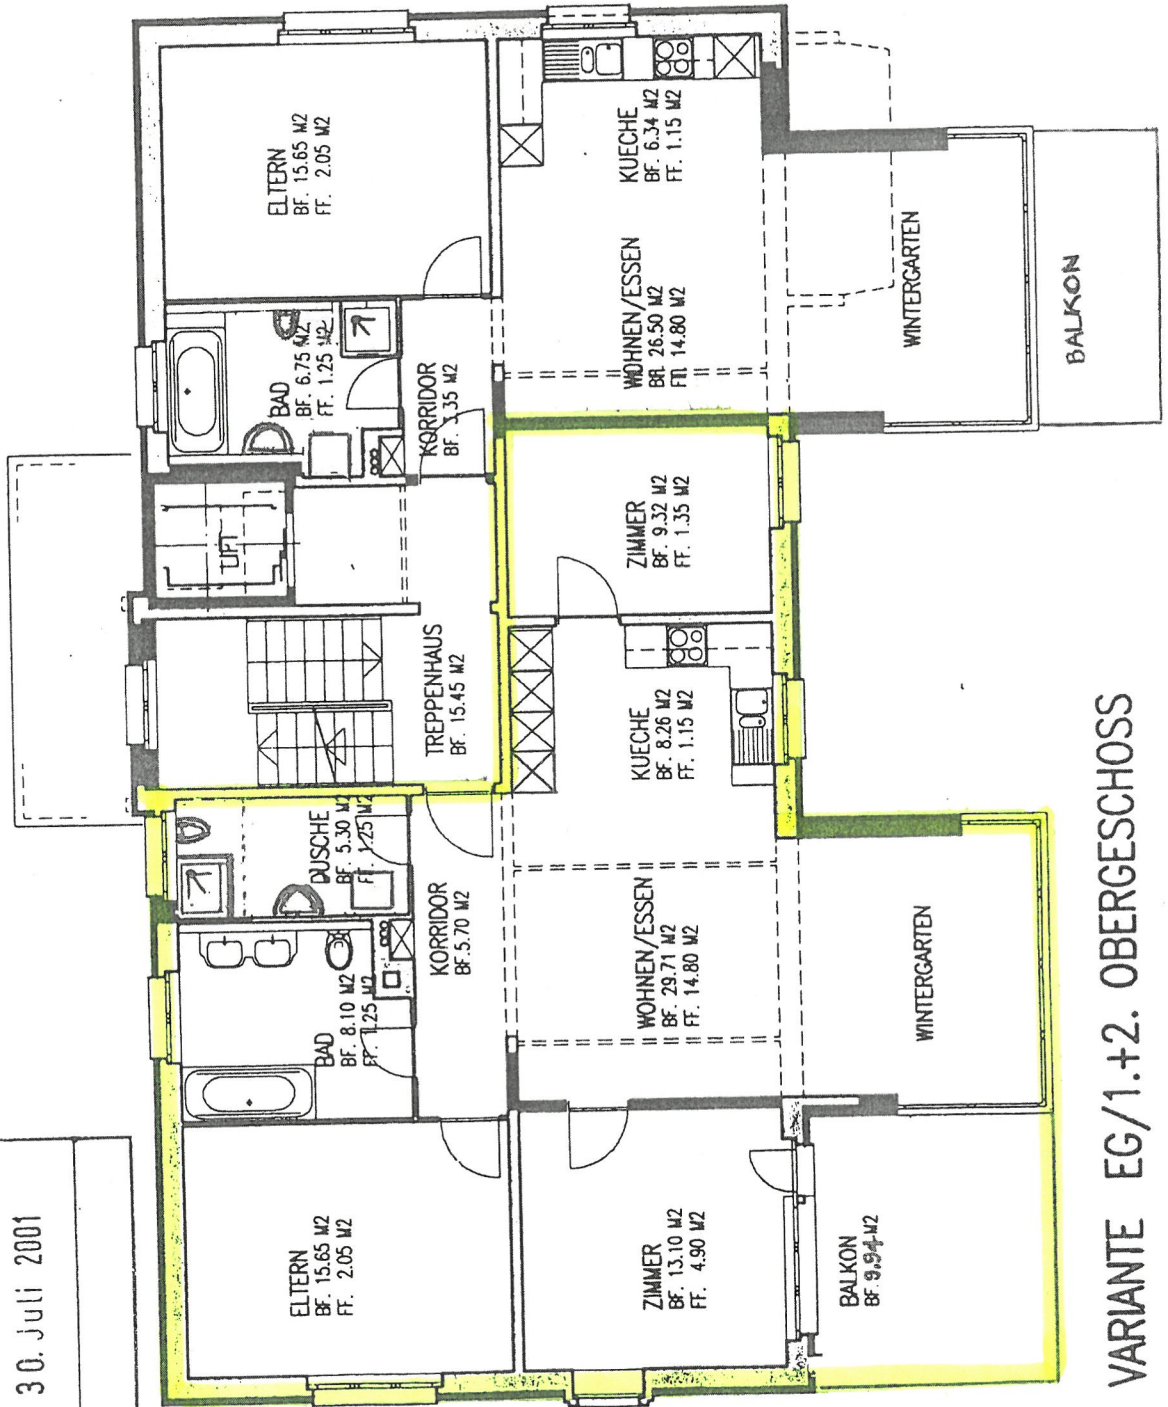

VARIANTE EG/1.+2. OBERGESCHOSS