



Deutsche Kirchgasse 29, Murten

Grundrisspläne Wohnungen


2-Zimmerwohnung 1. Obergeschoss links

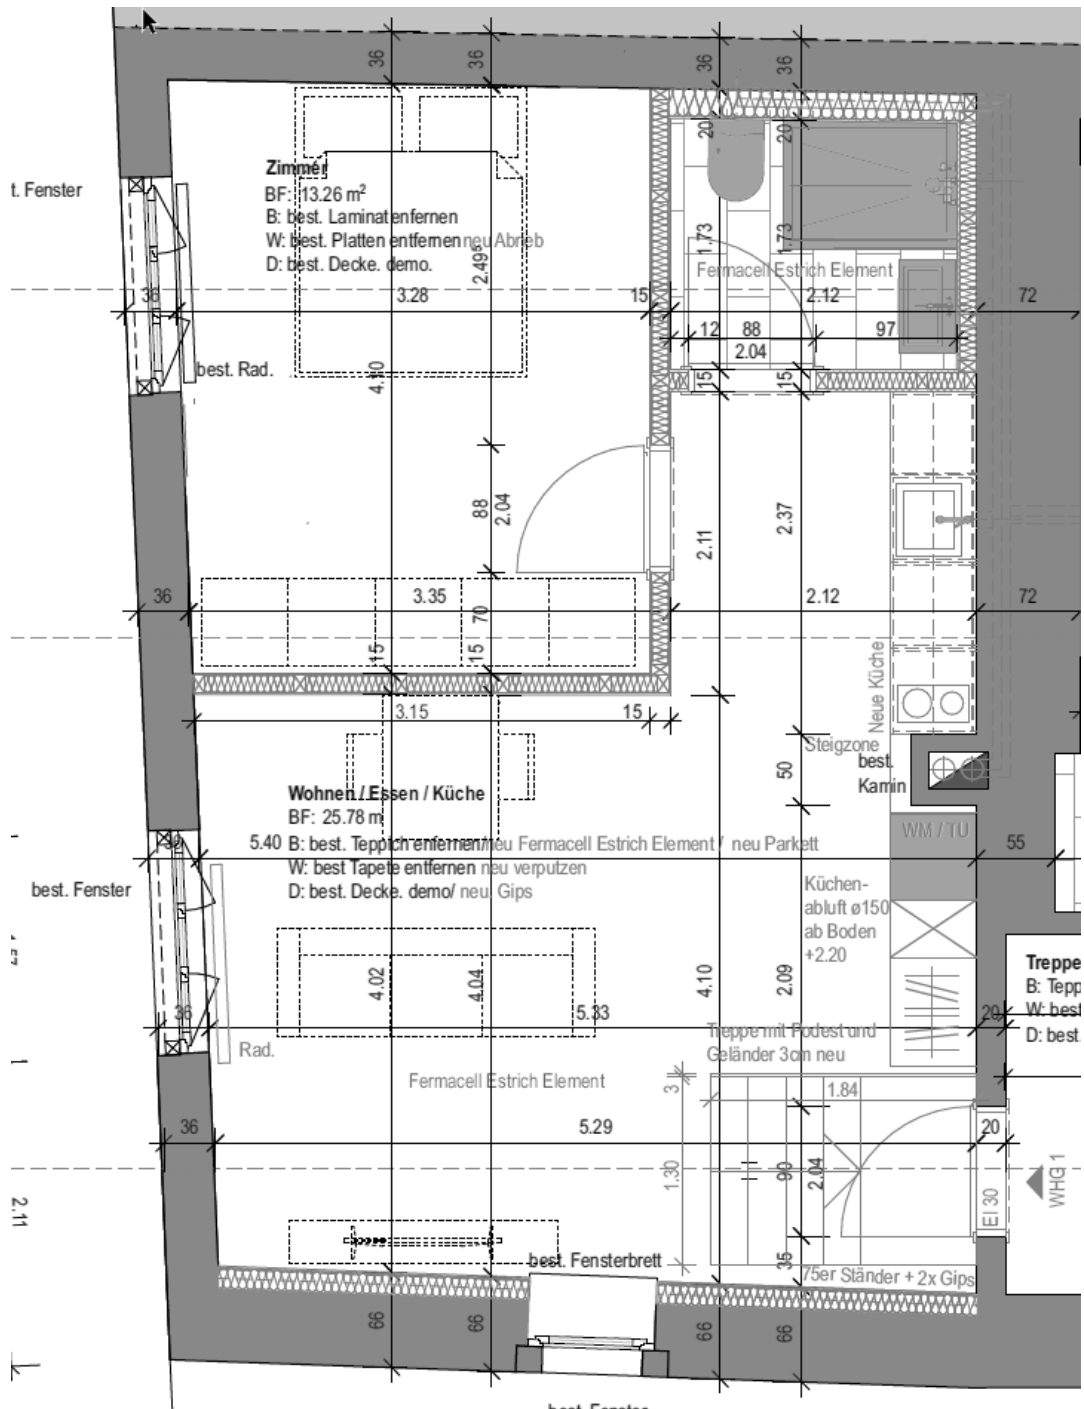

2-Zimmerwohnung 2. Obergeschoss links

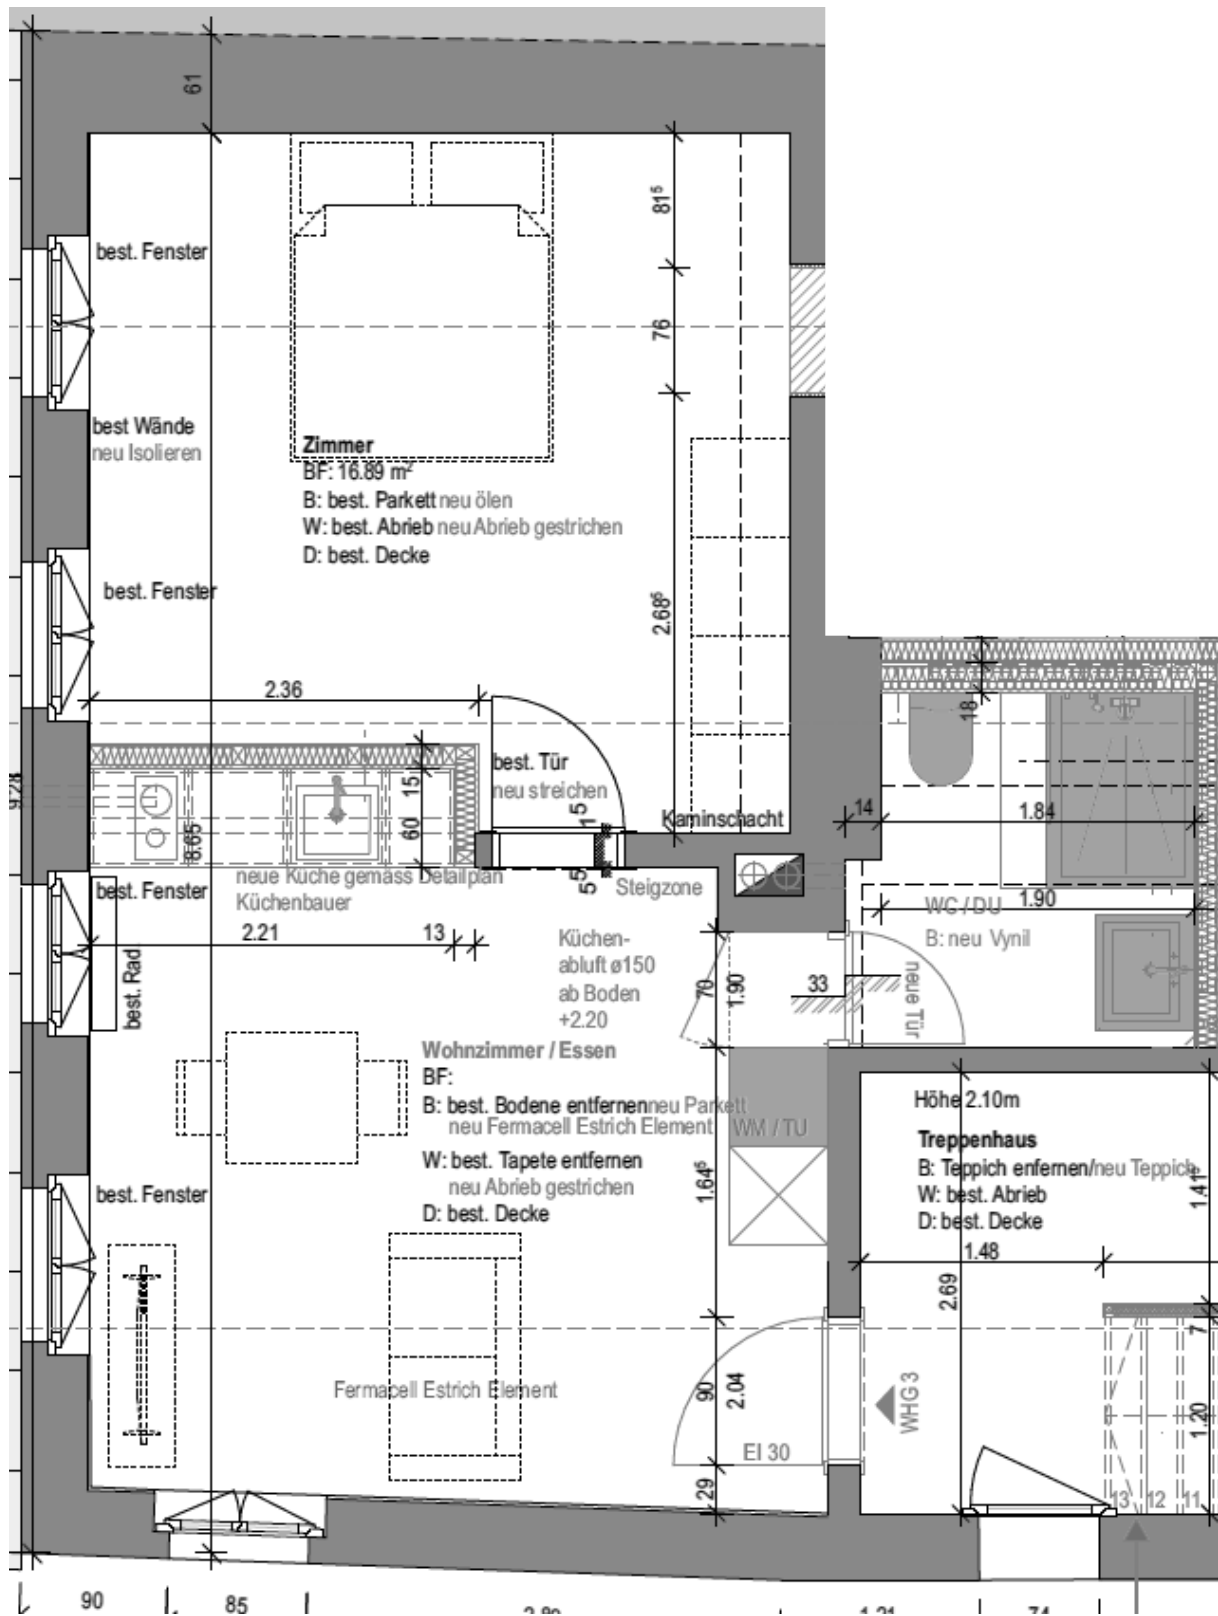

2-Zimmerwohnung 2. Obergeschoss rechts

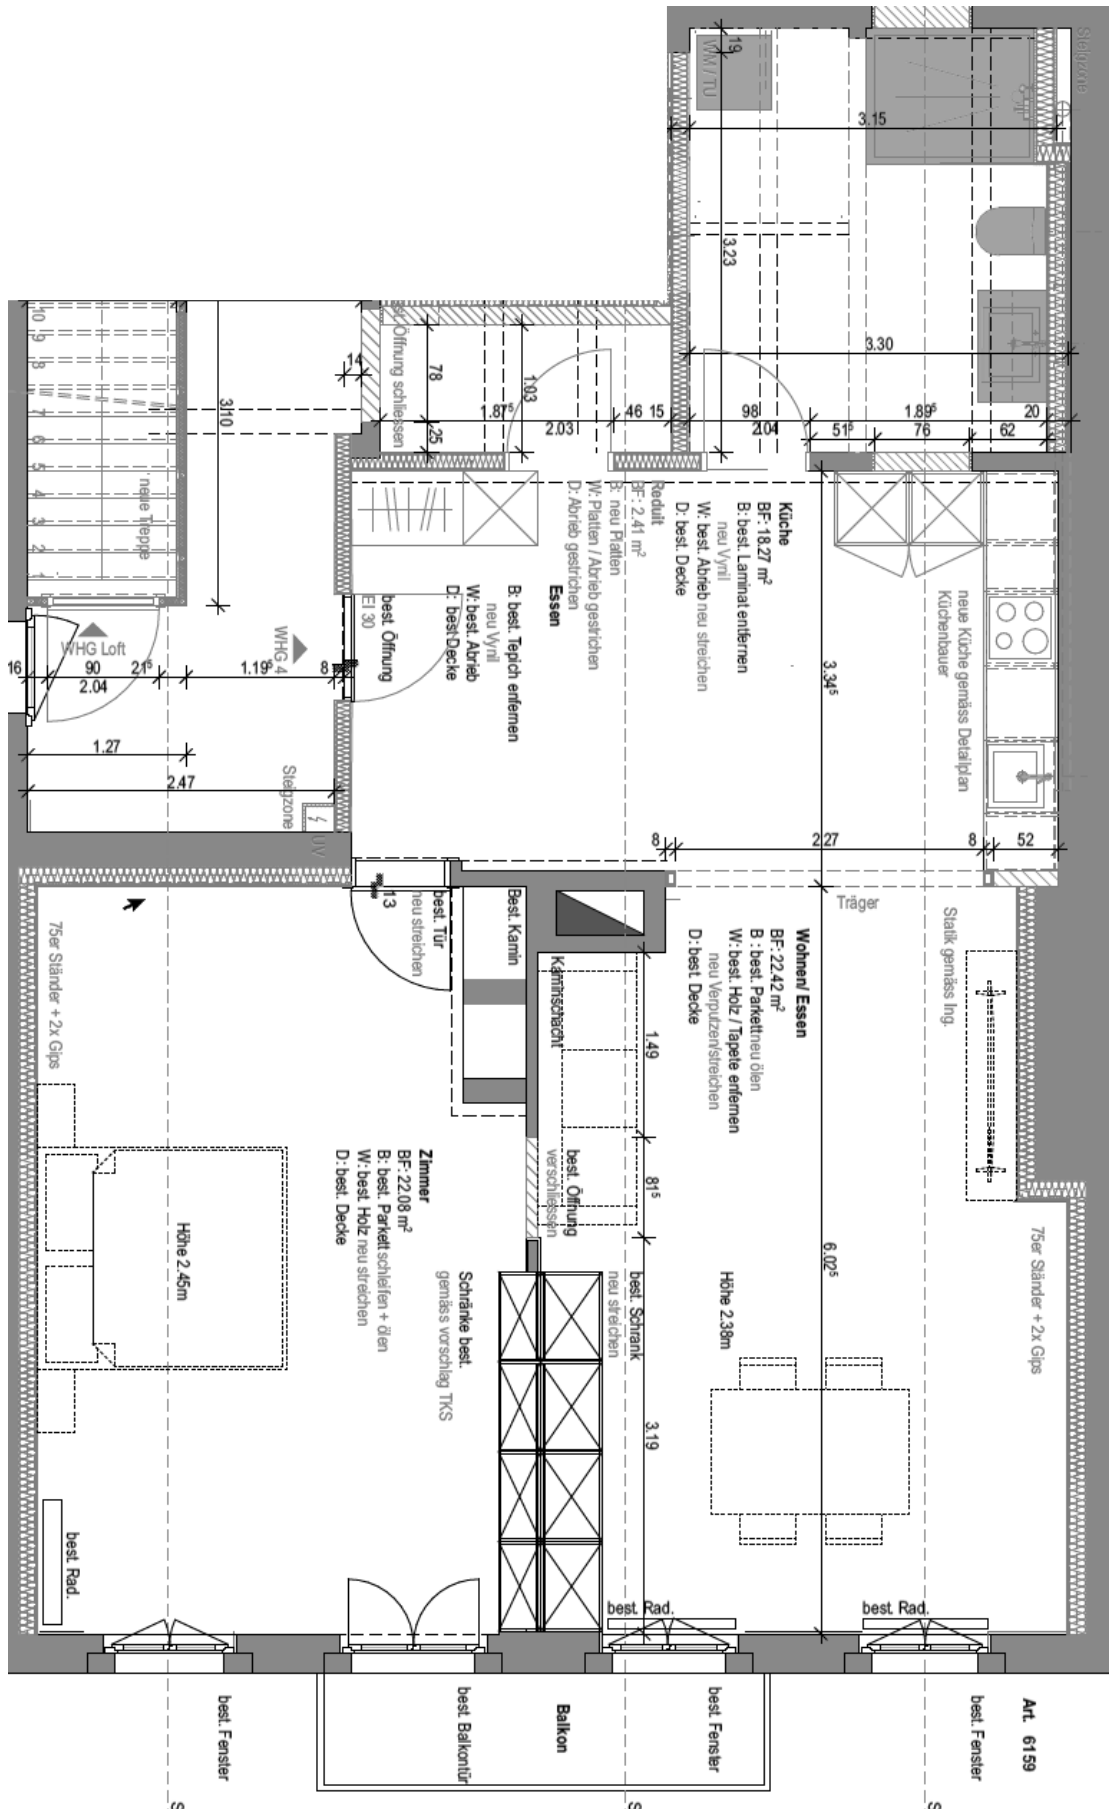

Loft Wohnung Galerie

