

# Gemeinde Farnern

Masstab 1:500

Baugesuch

Grenzen zwischen Grundstücken  
mit unterstrichenen Nummern  
sind im Grundbuchplan  
provisorisch eingetragen



## Neubau 2 EFH in 4539 Farnern Acherliweg / Husmattweg


Verkauf + Architektur :  
BELA Immo-Bau  
Beat Wälti  
Beundenweg 3  
3296 Arch  
032 512 51 51  
beat.waelti@bela-immo-bau.ch

17.06.2023 A 4 mw

2614050

Husmatt

2614100

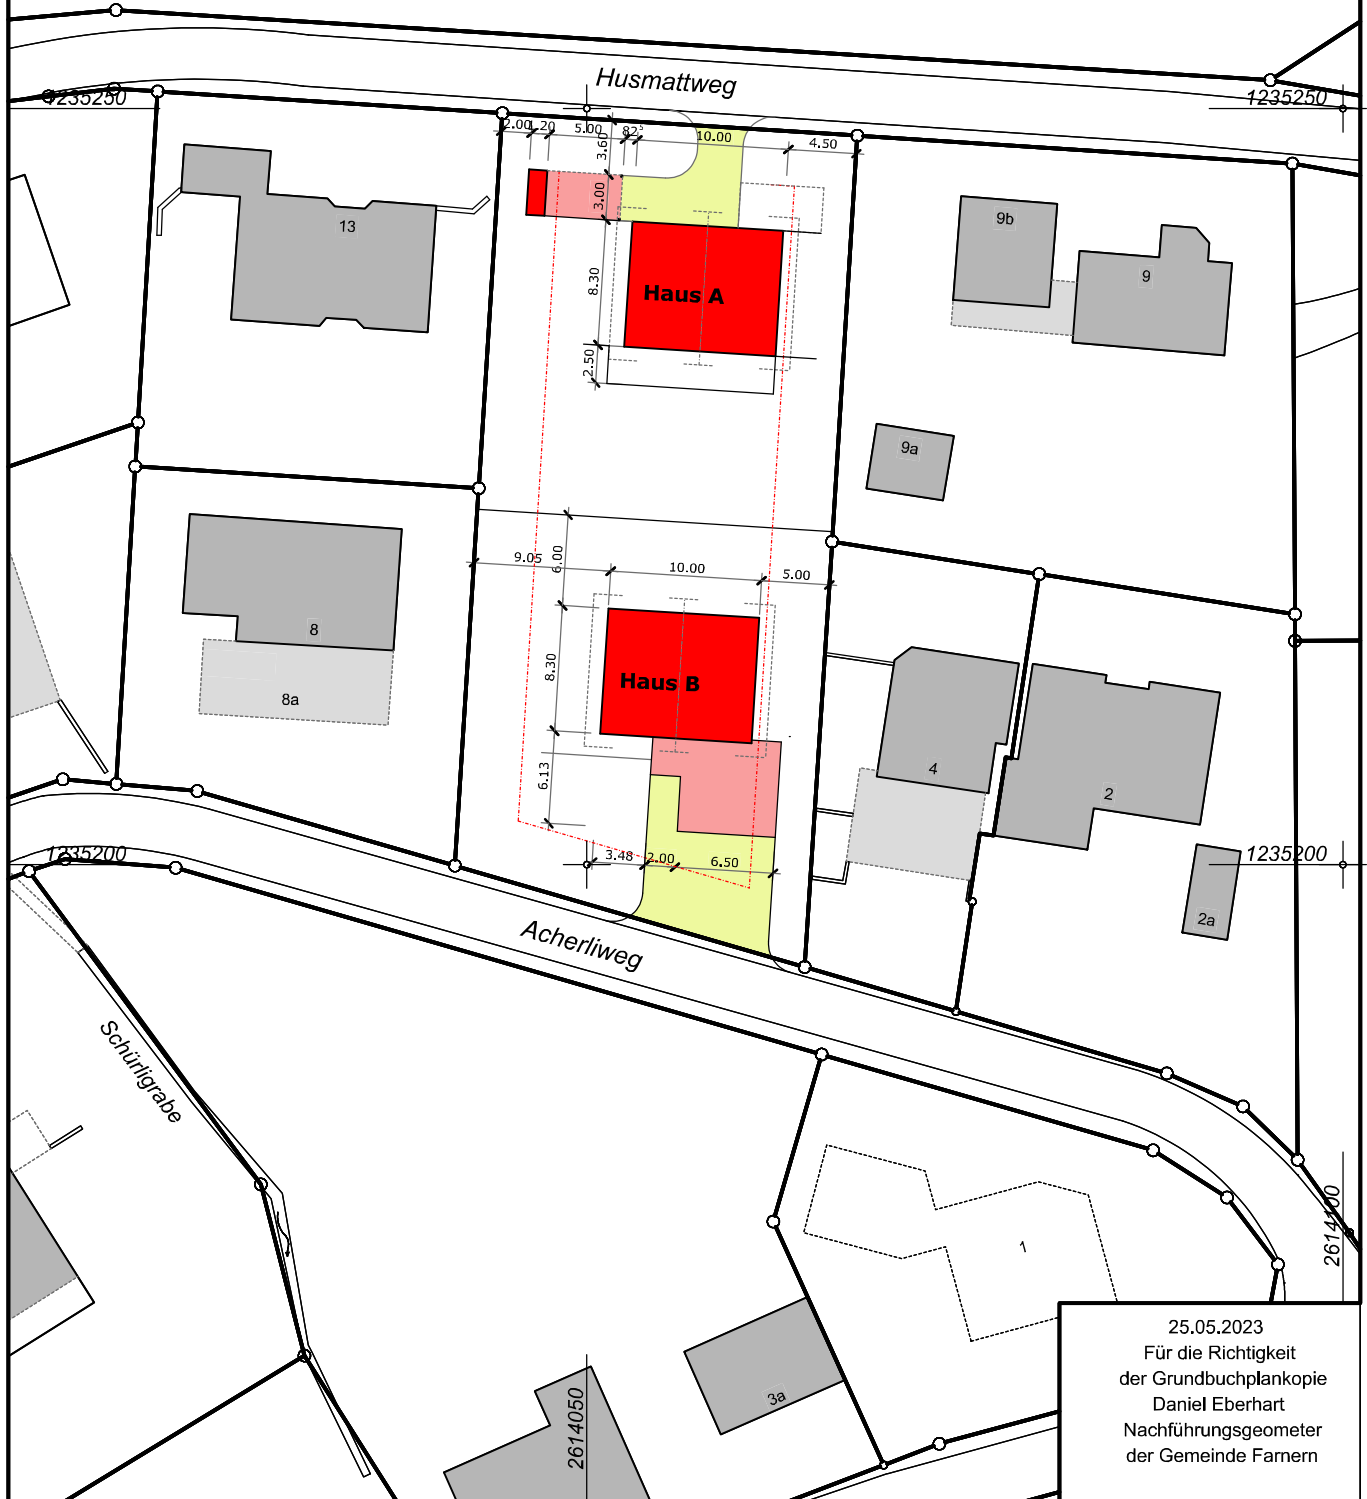

25.05.2023  
Für die Richtigkeit  
der Grundbuchplankopie  
Daniel Eberhart  
Nachführungsgeometer  
der Gemeinde Farnern