



**Neubau Dppeeinfamilienhaus  
Oberdorfstrasse 3365 Grasswil Parz. Nr. 1567**

Verkauf + Architektur :  
BELA Immo-Bau  
Beat Wälti  
Beundenweg 3  
3296 Arch  
032 512 51 51  
beat.waelti@bela-immo-bau.ch

02.10.2023 1 : 100 A 3 mw

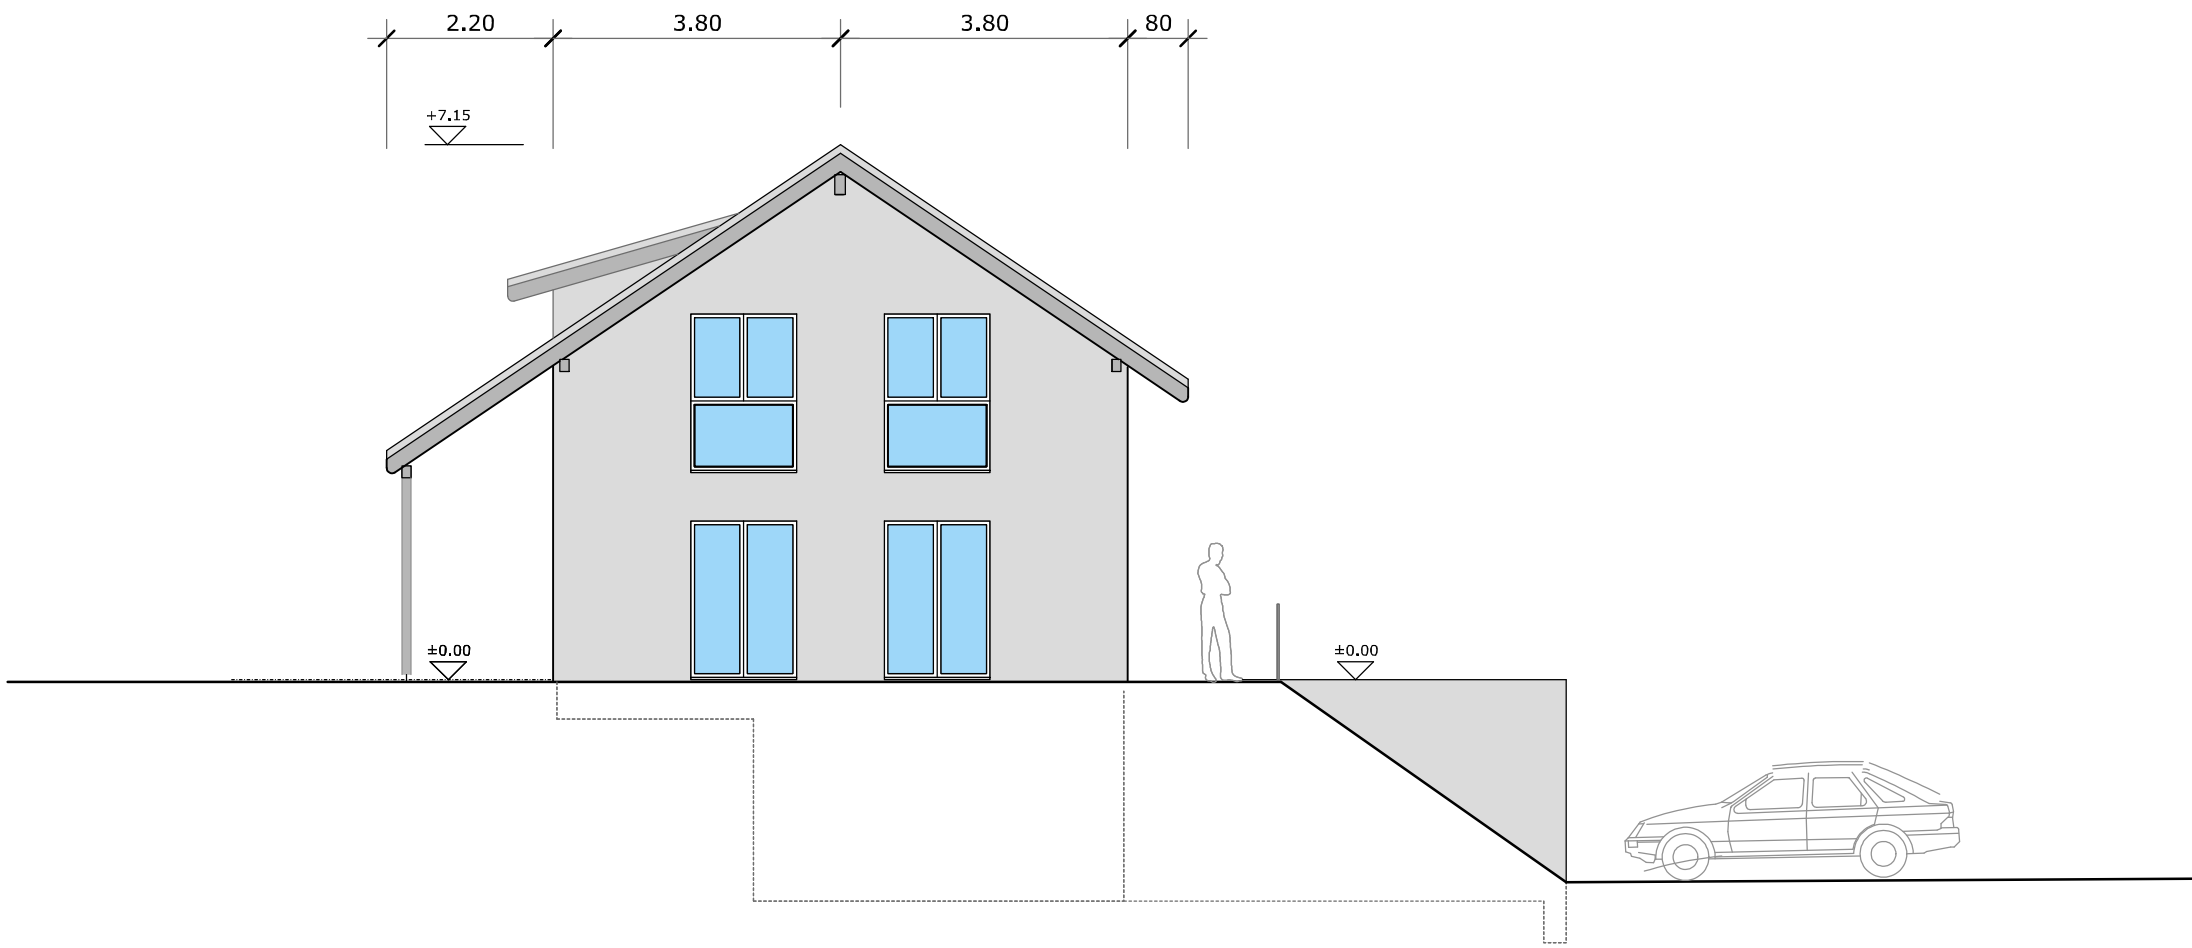

**Fassade Süd West**

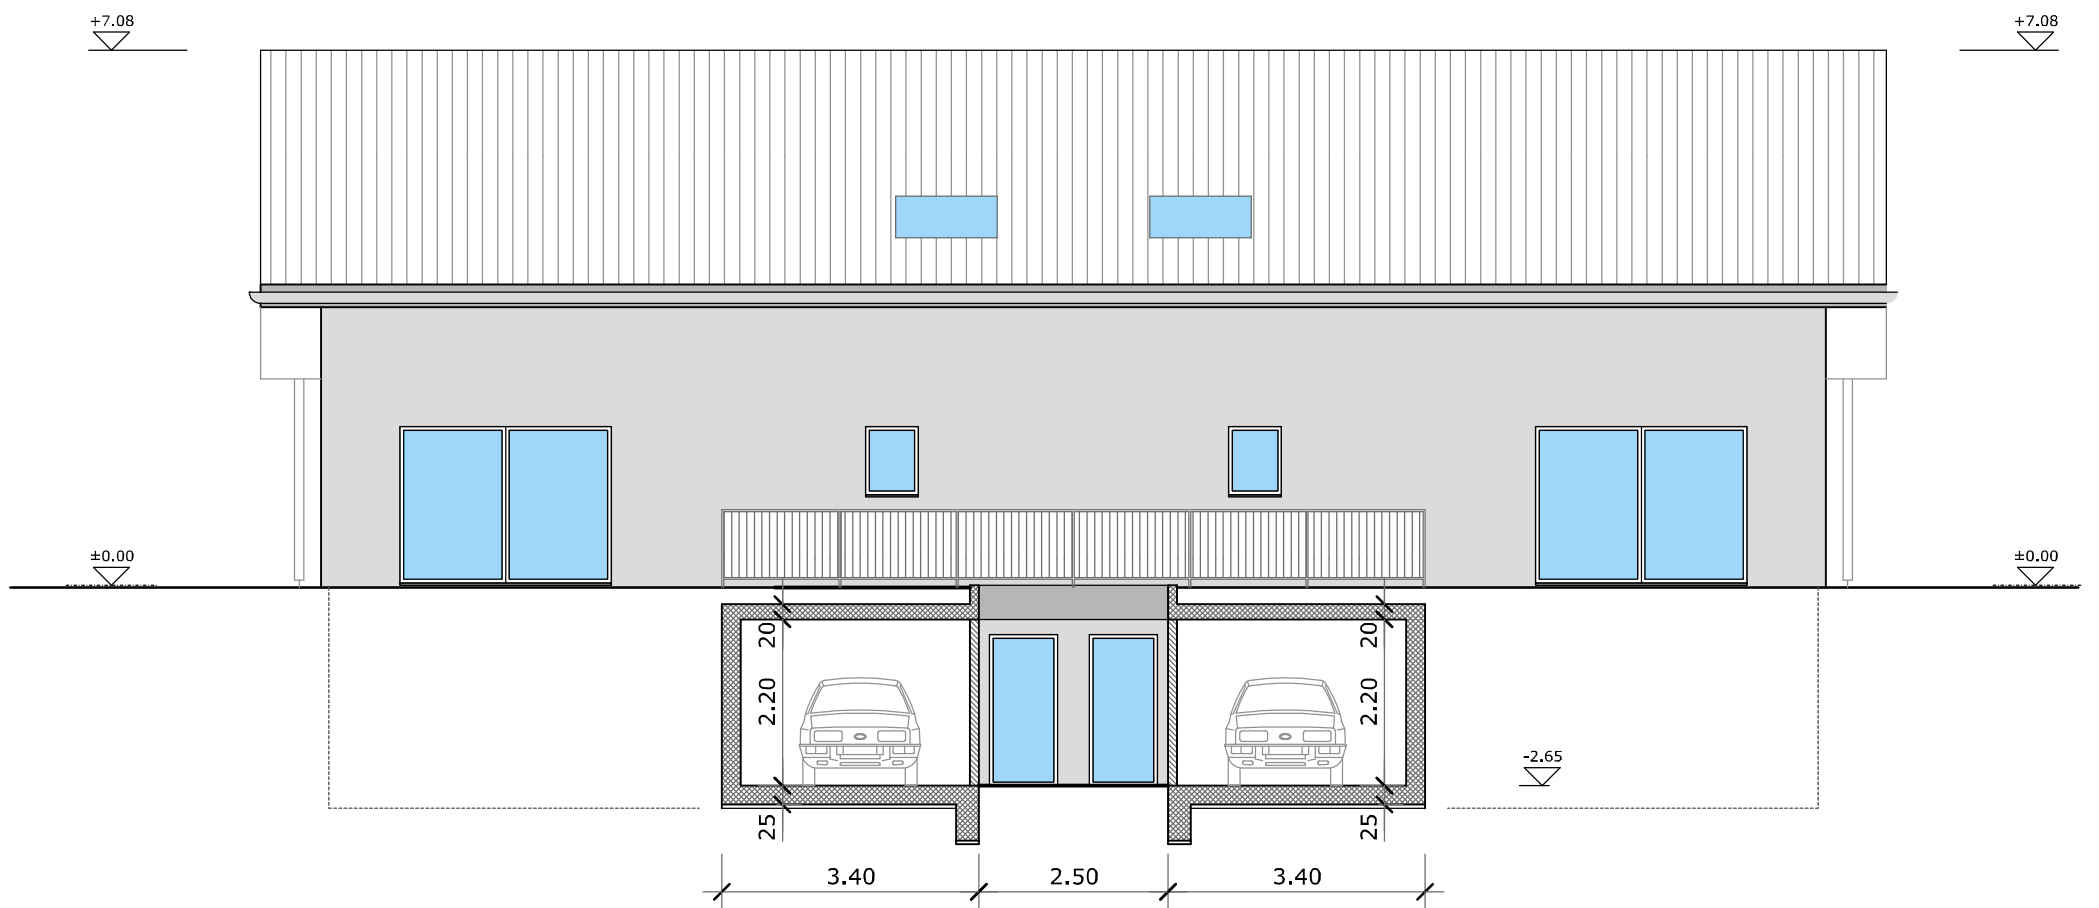

**Fassade Nord Ost**