

## Vermietungsplan

Basler Versicherung AG


0900 - 01

Basel, Clarastrasse 2

2. Obergeschoss

Nutzungsart: Wohn-/Geschäftshaus

Letzte Aktualisierung: 29.5.2008

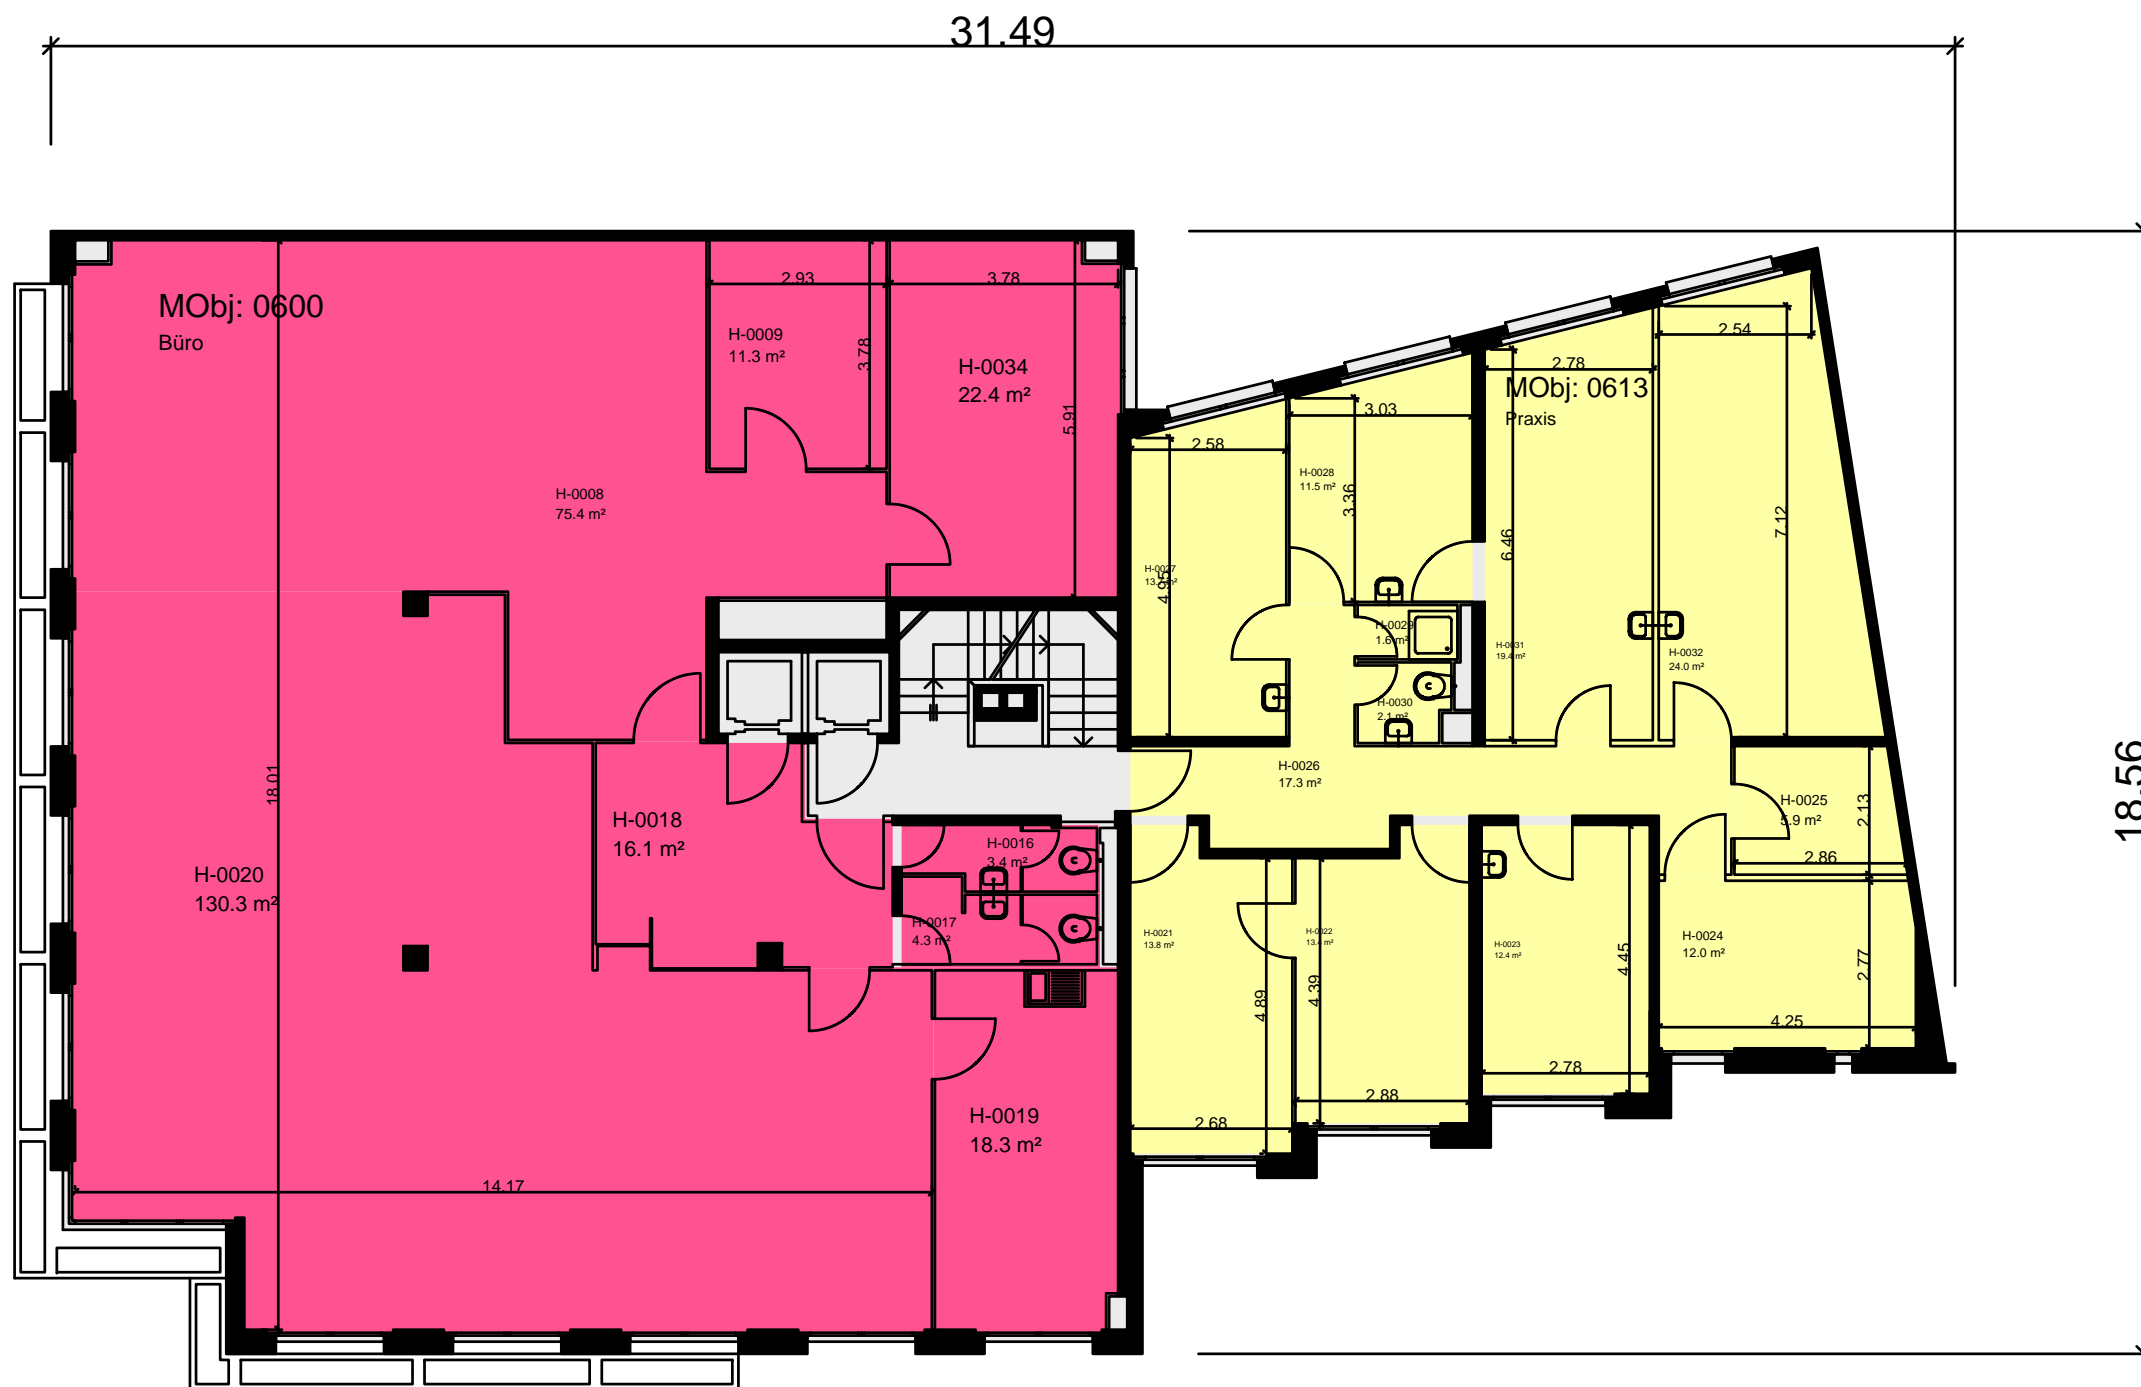

Mietobjekt	Fläche m²
0600	282
0613	147

