

Vermietungsplan

Basler Leben AG


0020 - 01

Basel, Aeschenplatz 2

5. Obergeschoss

Nutzungsart: Büro-/Gewerbehäus

Letzte Aktualisierung: 21.4.2008

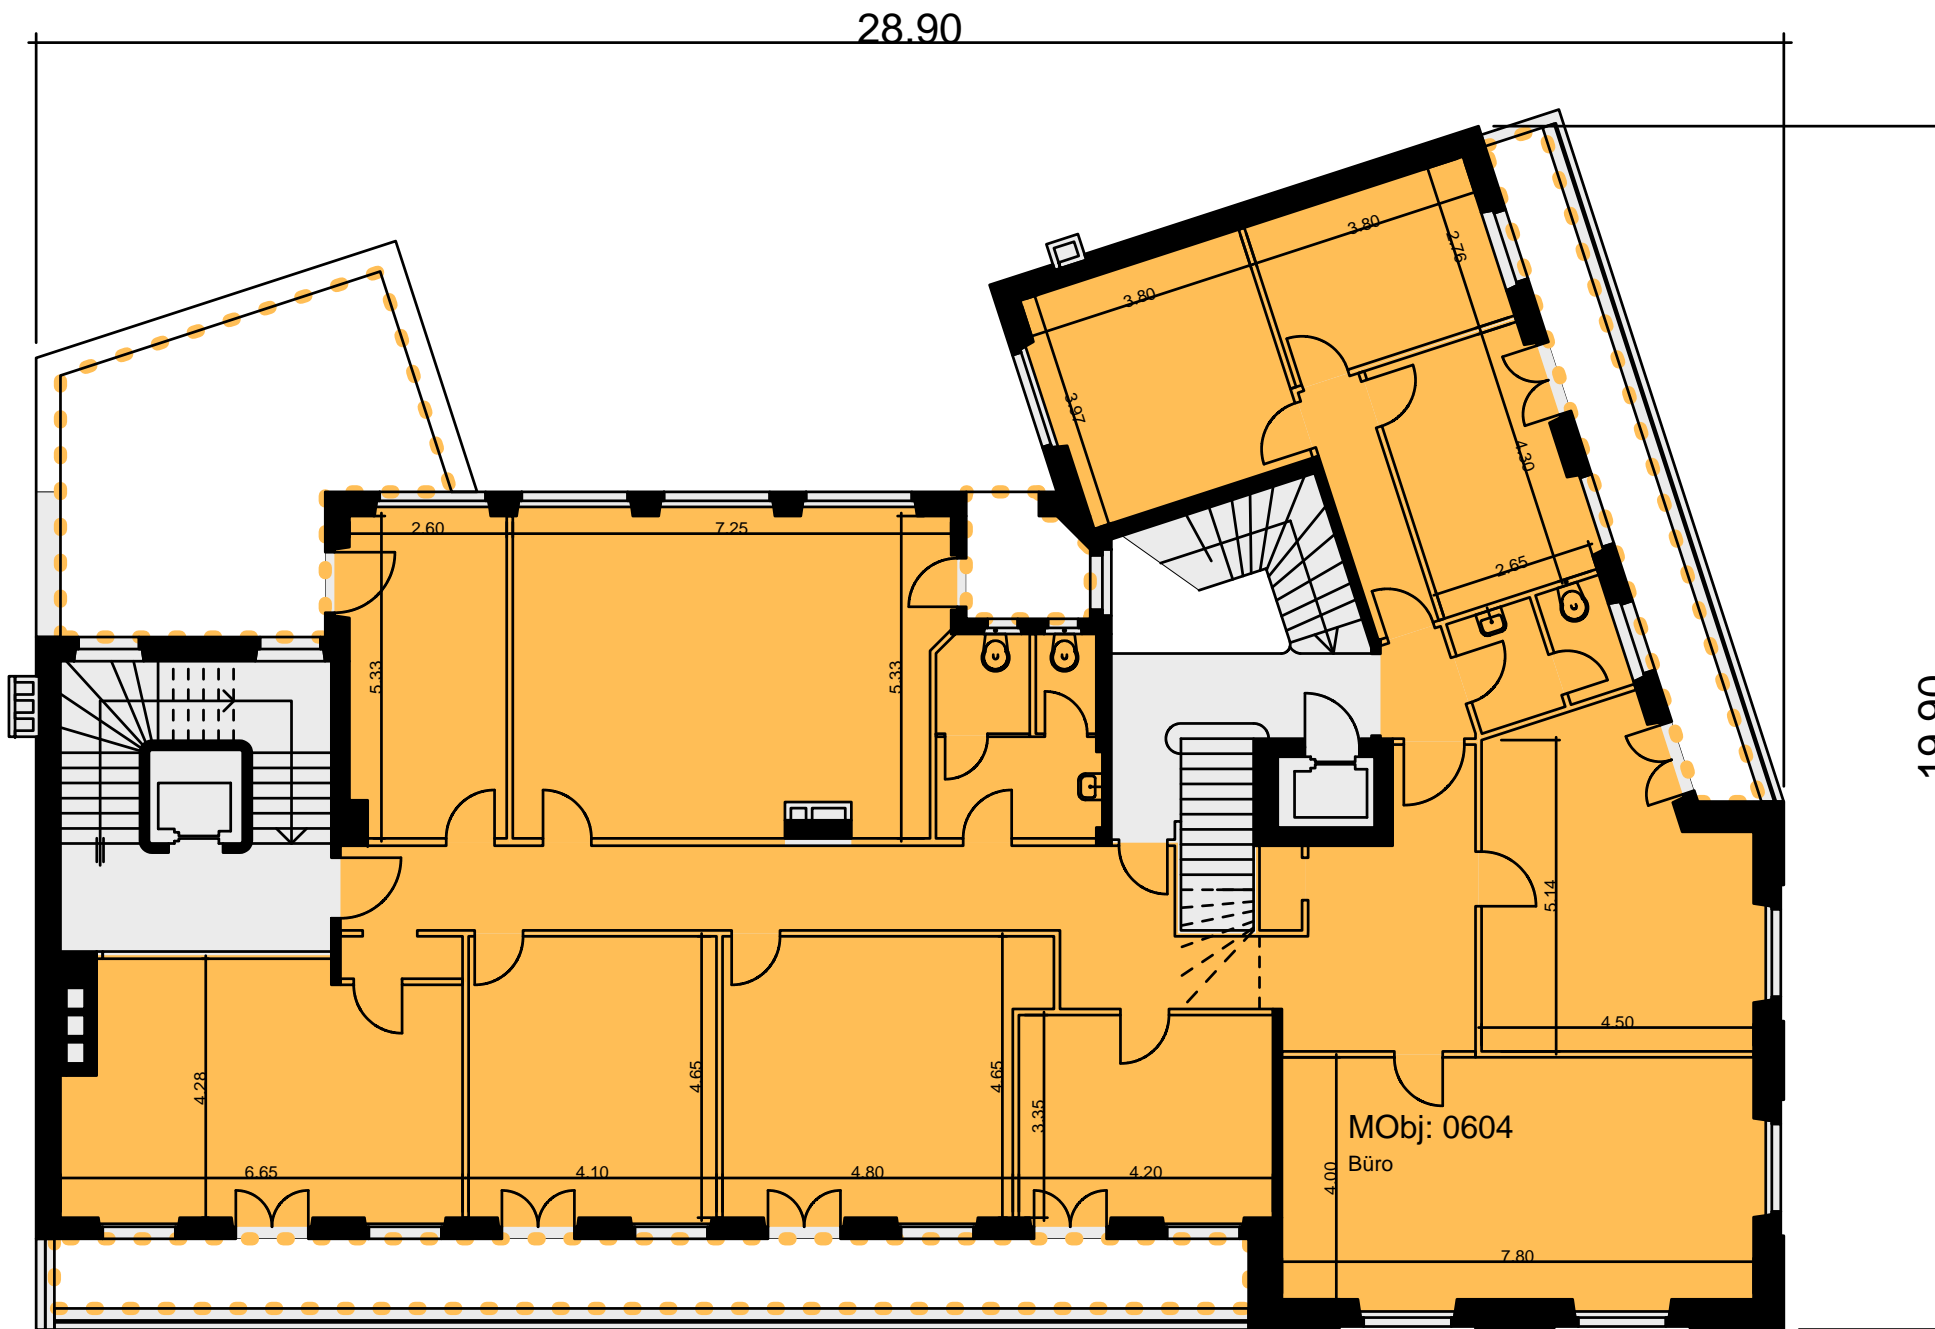

Mietobjekt
0604

Fläche m²
298

