


Vermietungsplan

Basler Leben AG

7160 - 03
St. Gallen, Zilstrasse 16
3. Obergeschoss
Nutzungsart: Wohnhaus
Letzte Aktualisierung: 1.10.2013

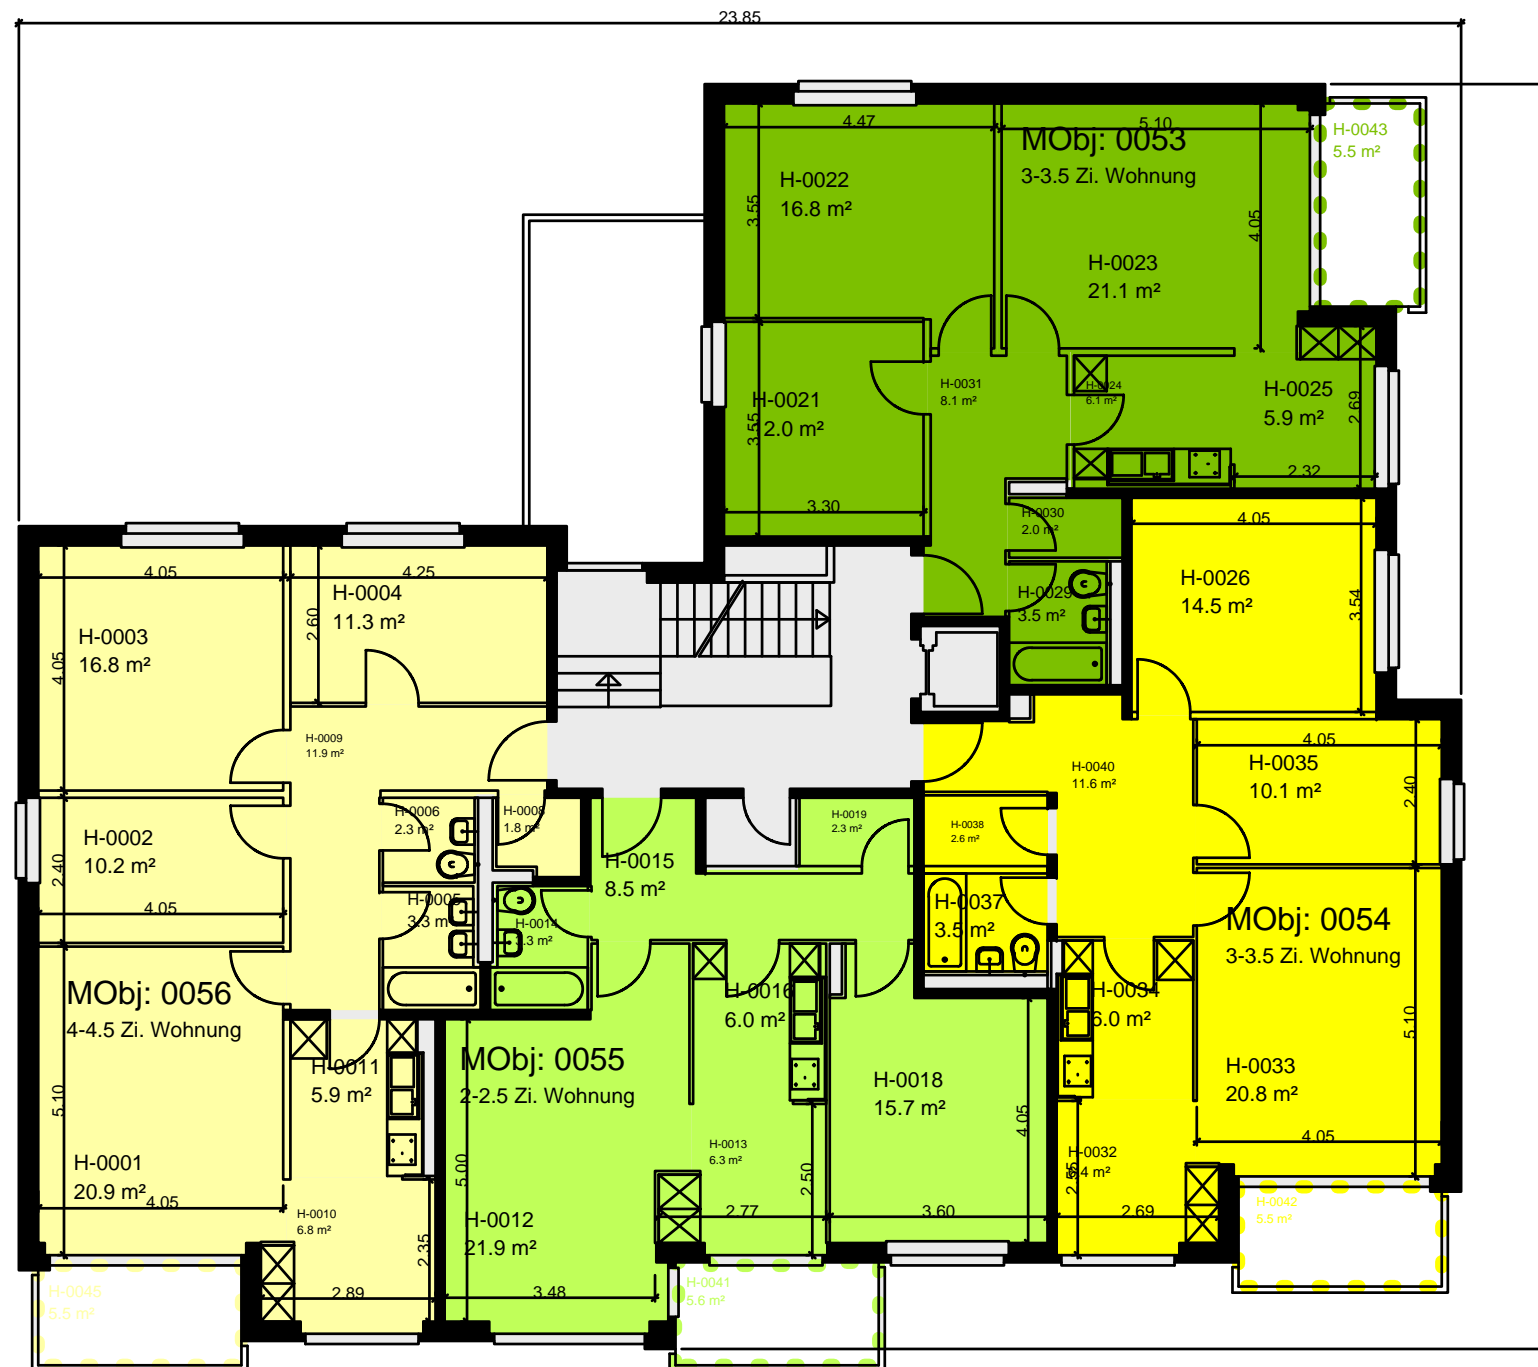

Mietobjekt	Fläche m ²
0053	76
0054	76
0055	64
0056	91

