


Vermietungsplan

Basler Versicherung AG

8100 - 01
Solothurn, Bielstrasse 32
2. Obergeschoss
Nutzungsart: Wohn-/Geschäftshaus
Letzte Aktualisierung: 13.5.2013
Mietsituation per: 1.10.2022

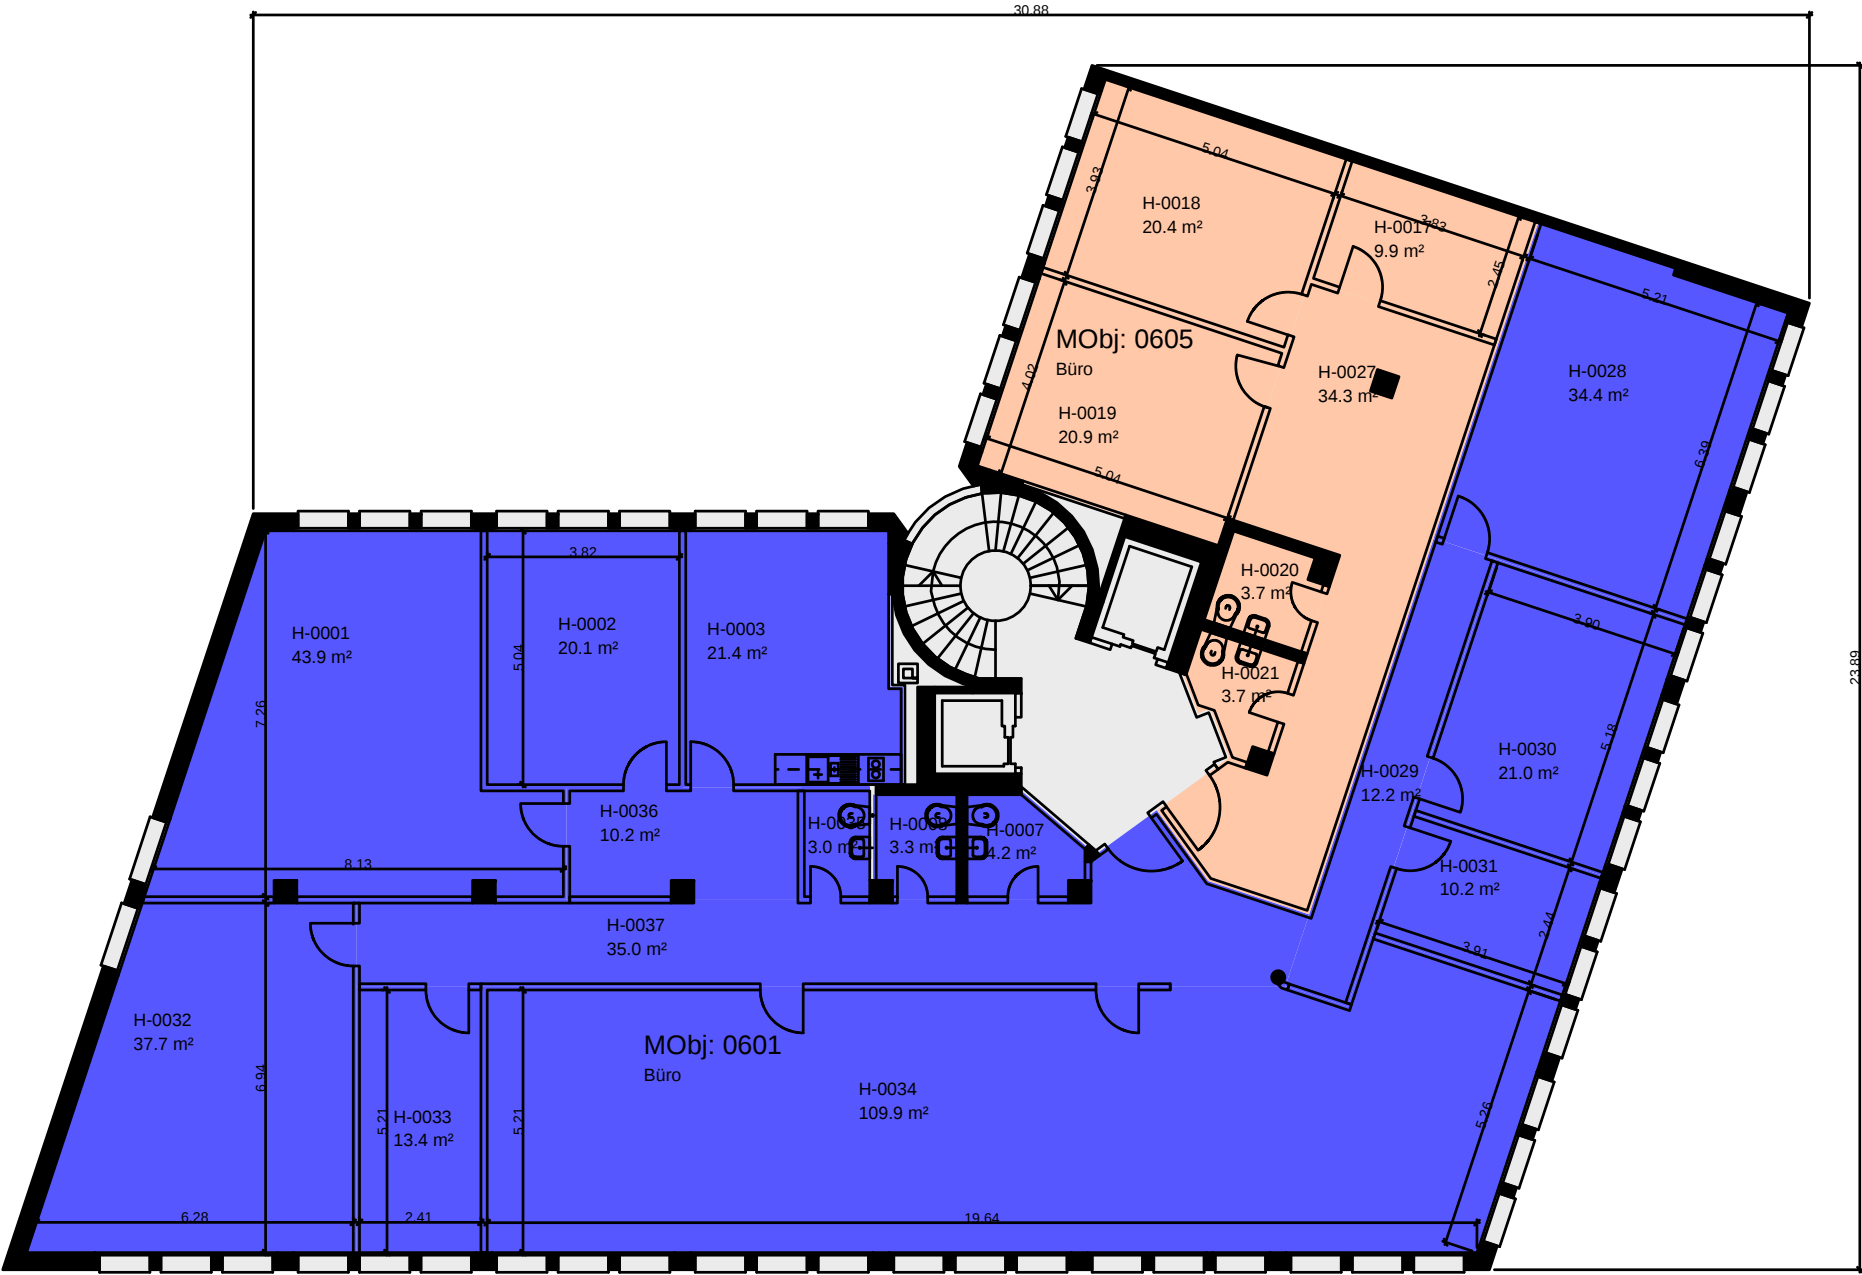

Mietobjekt	Fläche m²
0601	380
0605	93