


Vermietungsplan

Basler Lebens-Versicherungs-Gesellschaft

7900 - 05
Schaffhausen, Oberstadt 18
Erdgeschoss
Nutzungsart: Wohn-/Geschäftshaus
Letzte Aktualisierung: 20.12.2007
Mietsituation per: 1.3.2008

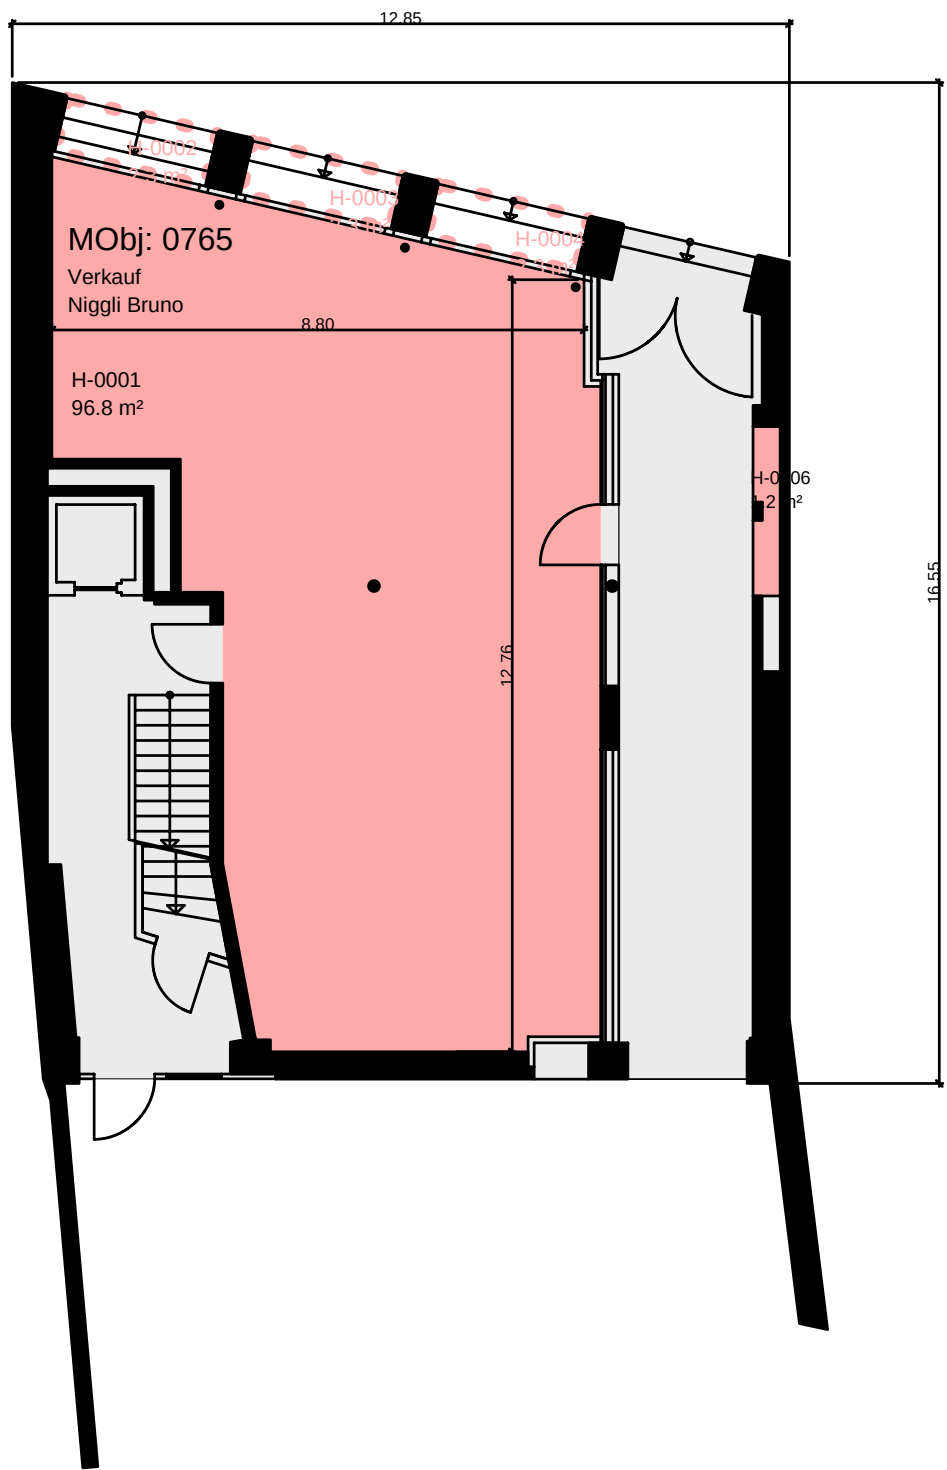

MObj	Mieter (exkl. Parkplätze)	Fläche
0765	Niggli Bruno	98