


Grundriss


Erdgeschoss

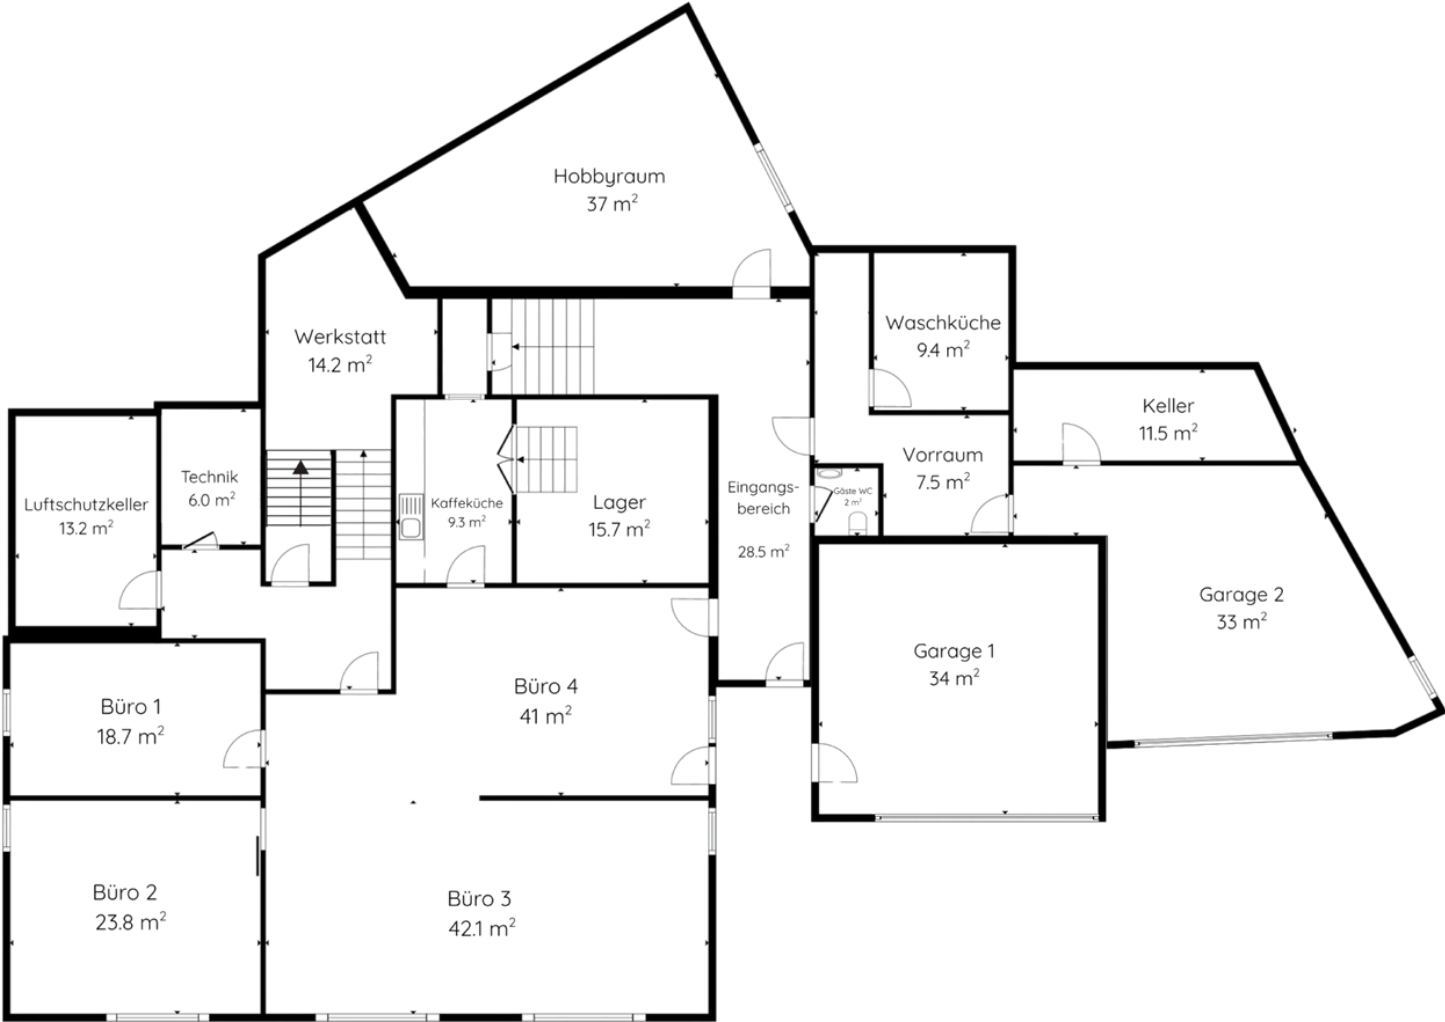

Der Grundriss wurde mit einem Matterportsystem aufgenommen und erstellt. Die Angaben haben orientierenden Charakter - Abweichungen zum Ist-Zustand sind möglich.

Grundriss

Obergeschoss

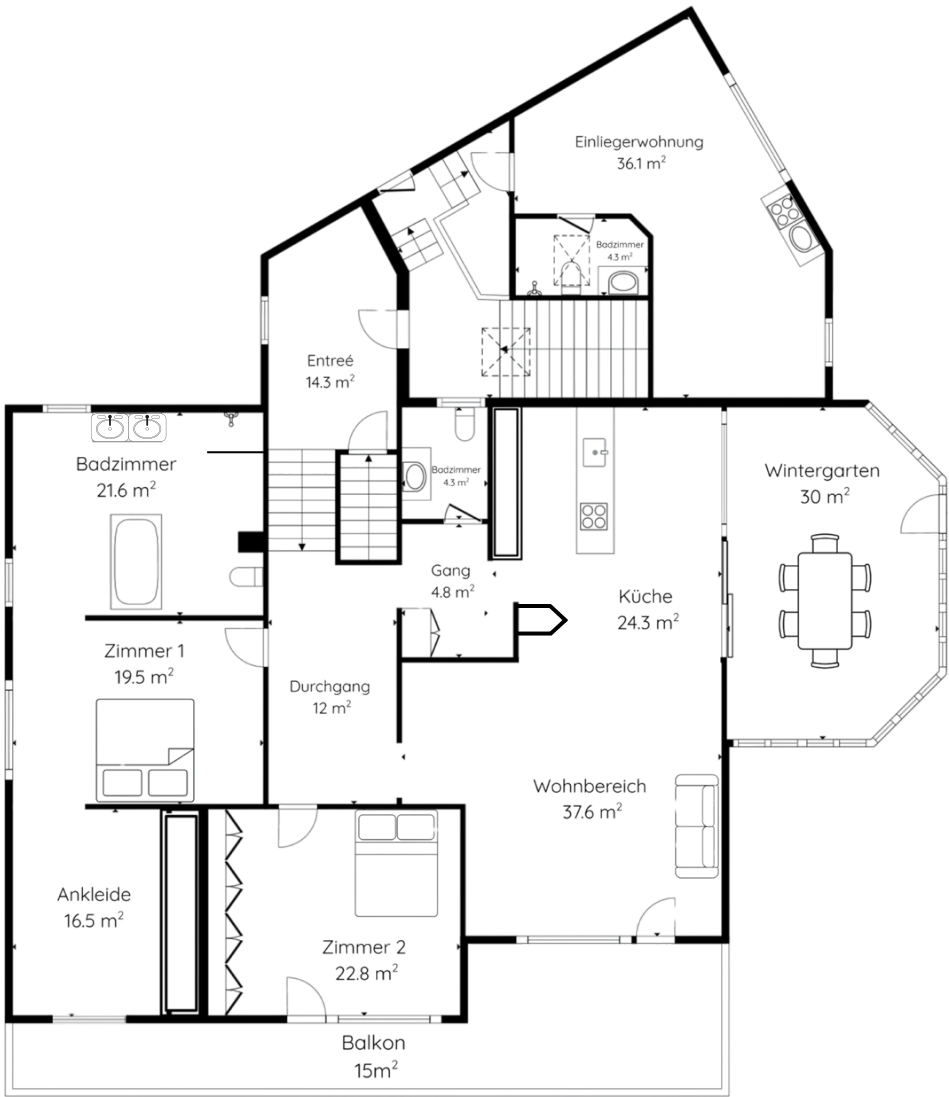

Der Grundriss wurde mit einem Matterportsystem aufgenommen und erstellt. Die Angaben haben orientierenden Charakter - Abweichungen zum Ist-Zustand sind möglich.