



264
Neubau MFH Weierholzstrasse 4, Oberaach
Weierholzstrasse 4, 8587 Oberaach

Verkauf / Projektverfasser:
Homefocus AG
Obere Mühlestrasse 5
8598 Bottighofen

Plannummer

781

Planbezeichnung

Grundriss Untergeschoss

StwE: S

1:100

Index	Ausgabe	Druck / PDF
A	1	22.03.2024
Gez.	Gepr.	Datum
mal		22.03.24

Objektlage 2'737'925/1'268'625



Provisorischer Ausführungsplan

Alle Masse, Koten und Winkel unterliegen den produktespezifischen Eigenheiten und Toleranzen. Abweichungen können auftreten. Änderungen und ausführungstechnische Anpassungen bleiben vorbehalten.

Planformat
DIN A3
264_MFH_WH4_Oberaach_AP.vwx

264
Neubau MFH Weierholzstrasse 4, Oberaach
Weierholzstrasse 4, 8587 Oberaach

Verkauf / Projektverfasser:
Homefocus AG
Obere Mühlestrasse 5
8598 Bottighofen

Plannummer

782

Planbezeichnung


Grundriss Erdgeschoss

StwE: S

1:100

Index	Ausgabe	Druck / PDF
A	1	22.03.2024
Gez.	Gepr.	Datum
mal		22.03.24

Objektlage 2'737'925/1'268'625

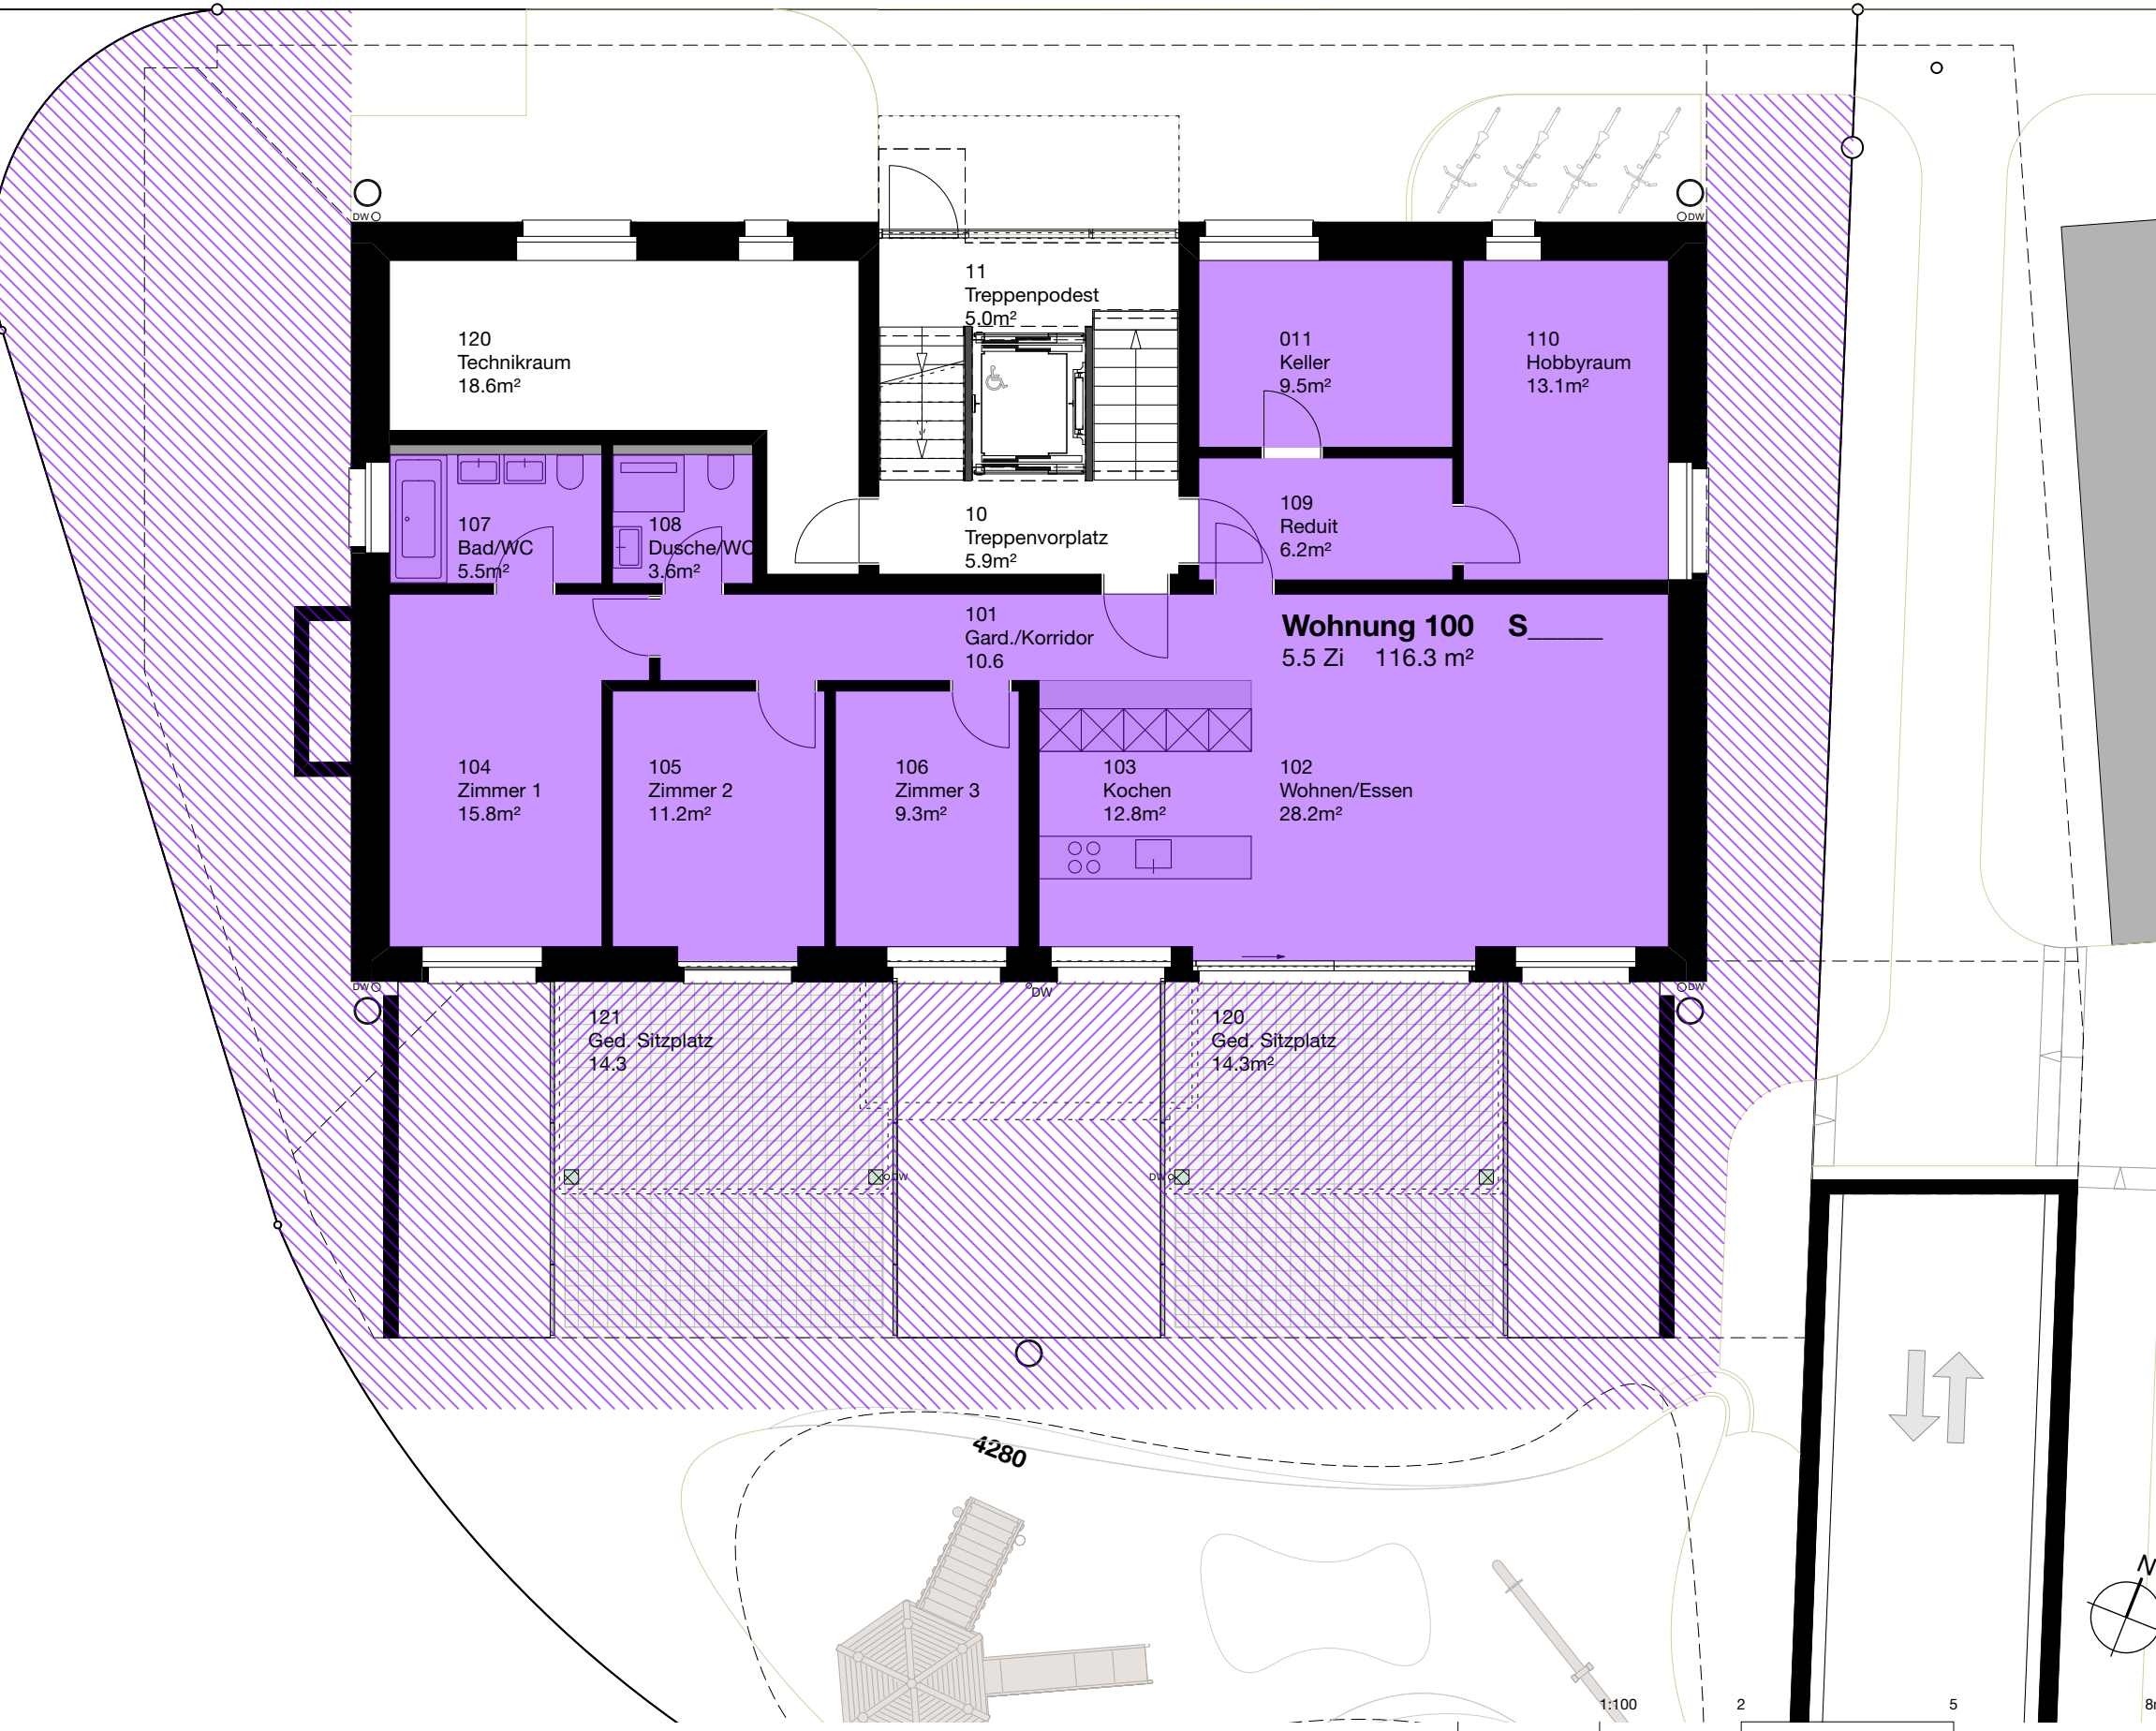

Provisorischer Ausführungsplan
Alle Masse, Koten und Winkel unterliegen den produktespezifischen Eigenheiten und Toleranzen. Abweichungen können auftreten. Änderungen und ausführungstechnische Anpassungen bleiben vorbehalten.



264
Neubau MFH Weiherholzstrasse 4, Oberaach
Weiherholzstrasse 4, 8587 Oberaach

Verkauf / Projektverfasser:
Homefocus AG
Obere Mühlestrasse 5
8598 Bottighofen

Plannummer

783

Planbezeichnung

Grundriss Hochparterre

1:100

Index	Ausgabe	Druck / PDF
A	1	22.03.2024
Gez.	Gepr.	Datum
mal		22.03.24

Objektlage 2'737'925/1'268'625



1:100 2 5 8m

Provisorischer Ausführungsplan

Alle Masse, Koten und Winkel unterliegen den produktespezifischen Eigenheiten und Toleranzen. Abweichungen können auftreten. Änderungen und ausführungstechnische Anpassungen bleiben vorbehalten.

Planformat
DIN A3
264_MFH_WH4_Oberaach_AP.vwx

© mal / Homefocus AG

22.03.2024



264
Neubau MFH Weiherholzstrasse 4, Oberaach
Weiherholzstrasse 4, 8587 Oberaach

Verkauf / Projektverfasser:
Homefocus AG
Obere Mühlestrasse 5
8598 Bottighofen

Plannummer

784

Planbezeichnung

Grundriss Obergeschoss

1:100

Index	Ausgabe	Druck / PDF
A	1	22.03.2024
Gez.	Gepr.	Datum
mal		22.03.24

Objektlage 2'737'925/1'268'625



1:100 2 5 8m

Provisorischer Ausführungsplan
Alle Masse, Koten und Winkel unterliegen den produktespezifischen Eigenheiten und Toleranzen. Abweichungen können auftreten. Änderungen und ausführungstechnische Anpassungen bleiben vorbehalten.

Planformat
DIN A3
264_MFH_WH4_Oberaach_AP.vwx

© mal / Homefocus AG

22.03.2024

264
Neubau MFH Weiherholzstrasse 4, Oberaach
Weiherholzstrasse 4, 8587 Oberaach

Verkauf / Projektverfasser:
Homefocus AG
Obere Mühlestrasse 5
8598 Bottighofen

Plannummer

785

Planbezeichnung


Grundriss Dachgeschoss

StwE: S

1:100

Index	Ausgabe	Druck / PDF
A	1	22.03.2024
Gez.	Gepr.	Datum
mal		22.03.24

Objektlage 2'737'925/1'268'625

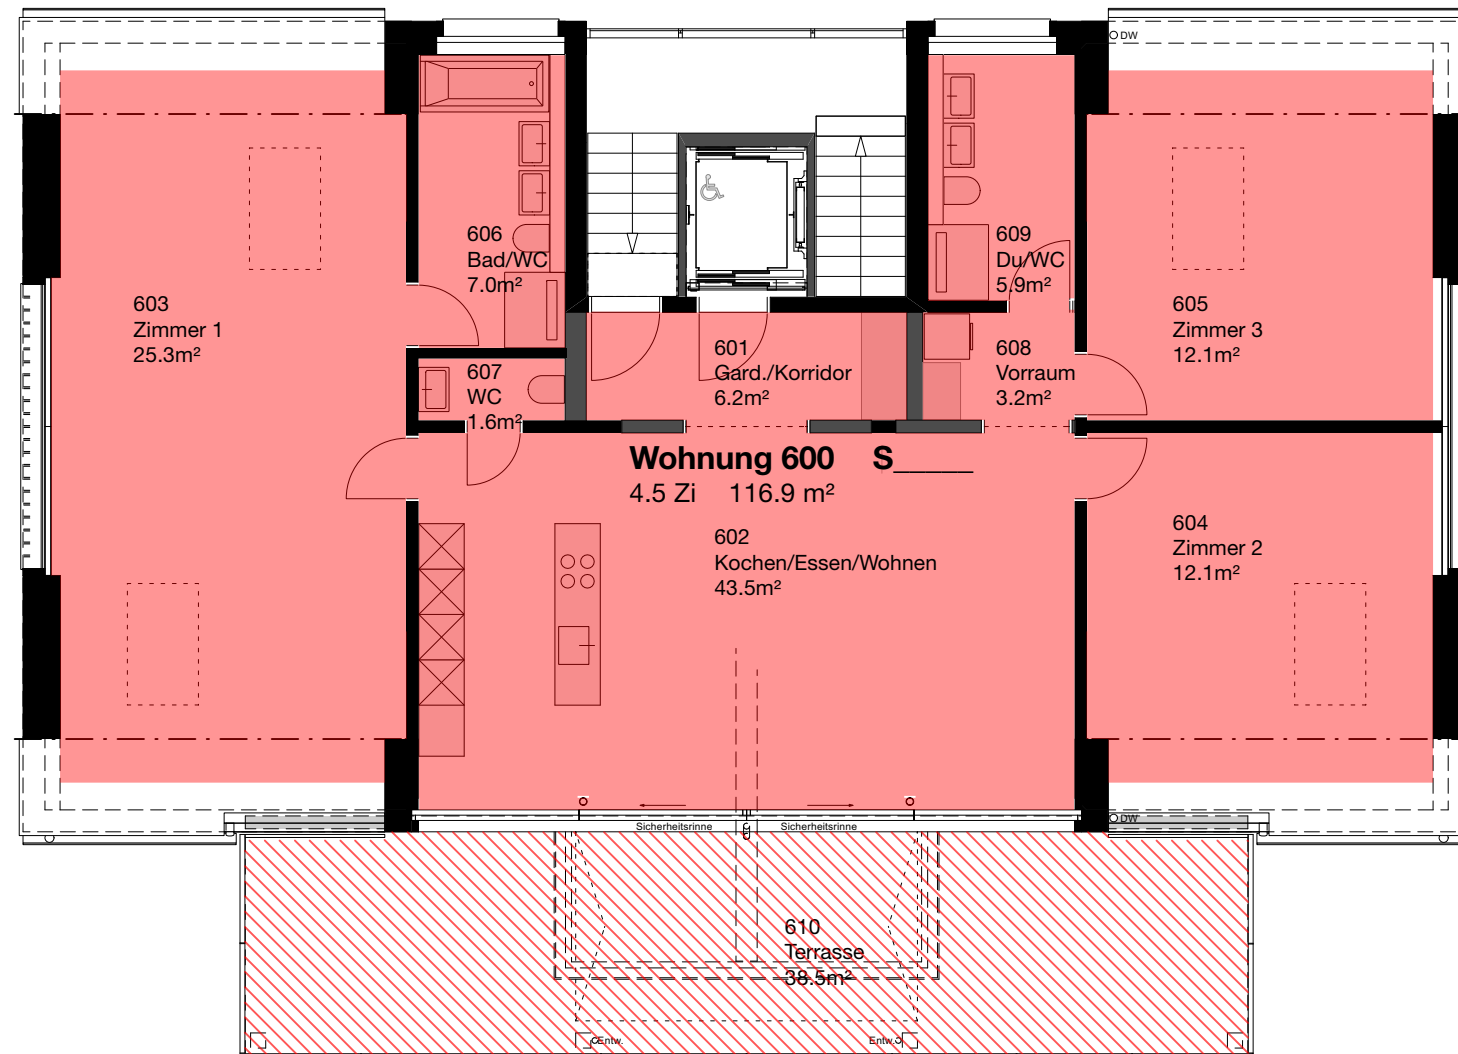

Provisorischer Ausführungsplan
Alle Masse, Koten und Winkel unterliegen den produktespezifischen Eigenheiten und Toleranzen. Abweichungen können auftreten. Änderungen und ausführungstechnische Anpassungen bleiben vorbehalten.

Planformat
DIN A3
264_MFH_WH4_Oberaach_AP.vwx

© mal / Homefocus AG

22.03.2024