

263  
**Neubau MFH Untere Bahnhofstrasse 14, Amriswil**  
 Untere Bahnhofstrasse 14, 8580 Amriswil

Verkauf / Projektverfasser:  
**Homefocus AG**  
 Obere Mühlestrasse 5  
 8598 Bottighofen

Plannummer

**781**

Planbezeichnung


**Grundriss Untergeschoss**

**StwE: S3273**

**1:100**

Index	Ausgabe	Druck / PDF
		08.03.2024
Gez.	Gepr.	Datum
mal		08.03.24

Objektlage 2'740'500 / 1'268'470

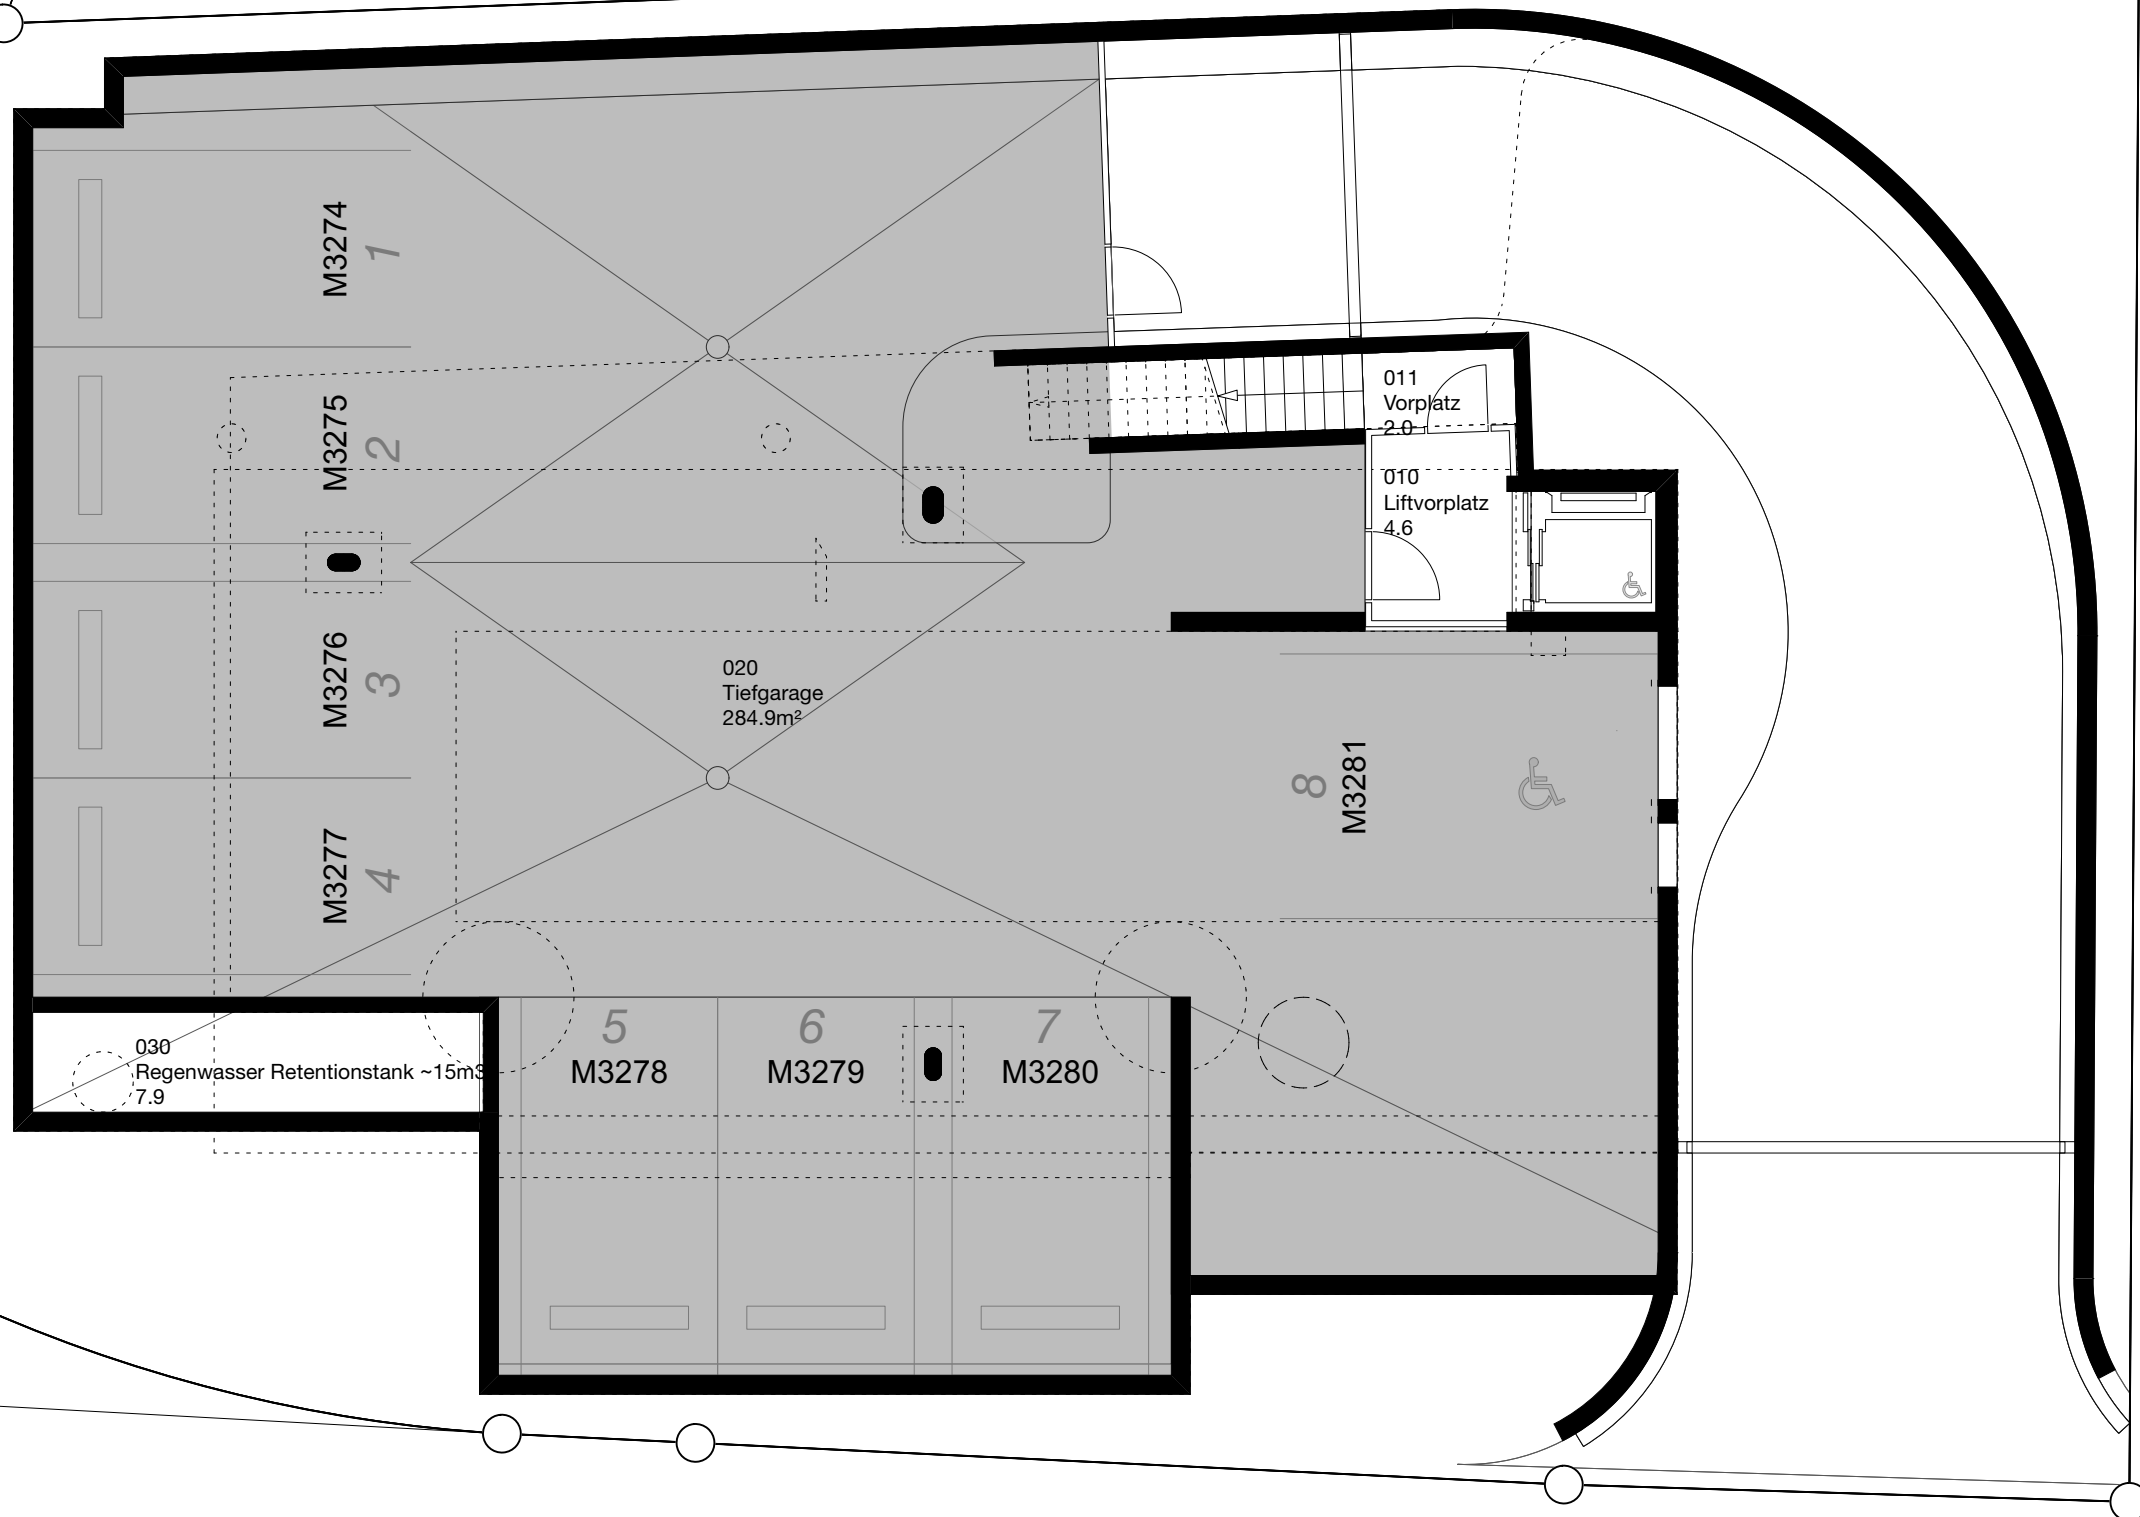

1:100 2 5 8m

**Provisorischer Ausführungsplan**  
 Alle Masse, Koten und Winkel unterliegen den produktespezifischen Eigenheiten und Toleranzen. Abweichungen können auftreten. Änderungen und ausführungstechnische Anpassungen bleiben vorbehalten.

Planformat  
**DIN A3**  
 263\_MFH\_UB14\_Amriswil\_AP.vwx

© mal / Homefocus AG

08.03.2024

263  
**Neubau MFH Untere Bahnhofstrasse 14, Amriswil**  
 Untere Bahnhofstrasse 14, 8580 Amriswil

Verkauf / Projektverfasser:  
**Homefocus AG**  
 Obere Mühlestrasse 5  
 8598 Bottighofen

Plannummer

**782**

Planbezeichnung


**Grundriss Erdgeschoss**

**StwE: S3269**

**1:100**

Index	Ausgabe	Druck / PDF
Gez.	Gepr.	Datum
mal		08.03.24

Objektlage 2'740'500 / 1'268'470

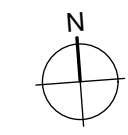

1:100 2 5 8m

**Provisorischer Ausführungsplan**  
 Alle Masse, Koten und Winkel unterliegen den produktespezifischen Eigenheiten und Toleranzen. Abweichungen können auftreten. Änderungen und ausführungstechnische Anpassungen bleiben vorbehalten.

Planformat  
**DIN A3**  
 263\_MFH\_UB14\_Amriswil\_AP.vwx

© mal / Homefocus AG

08.03.2024

263  
**Neubau MFH Untere Bahnhofstrasse 14, Amriswil**  
 Untere Bahnhofstrasse 14, 8580 Amriswil

Verkauf / Projektverfasser:  
**Homefocus AG**  
 Obere Mühlestrasse 5  
 8598 Bottighofen

Plannummer


**783**

Planbezeichnung


**Grundriss 1. & 2. Obergeschoss**  
**StwE: S3270 und S3271**  
**1:100**

Index	Ausgabe	Druck / PDF
		08.03.2024
Gez.	Gepr.	Datum
mal		08.03.24

Objektlage 2'740'500 / 1'268'470

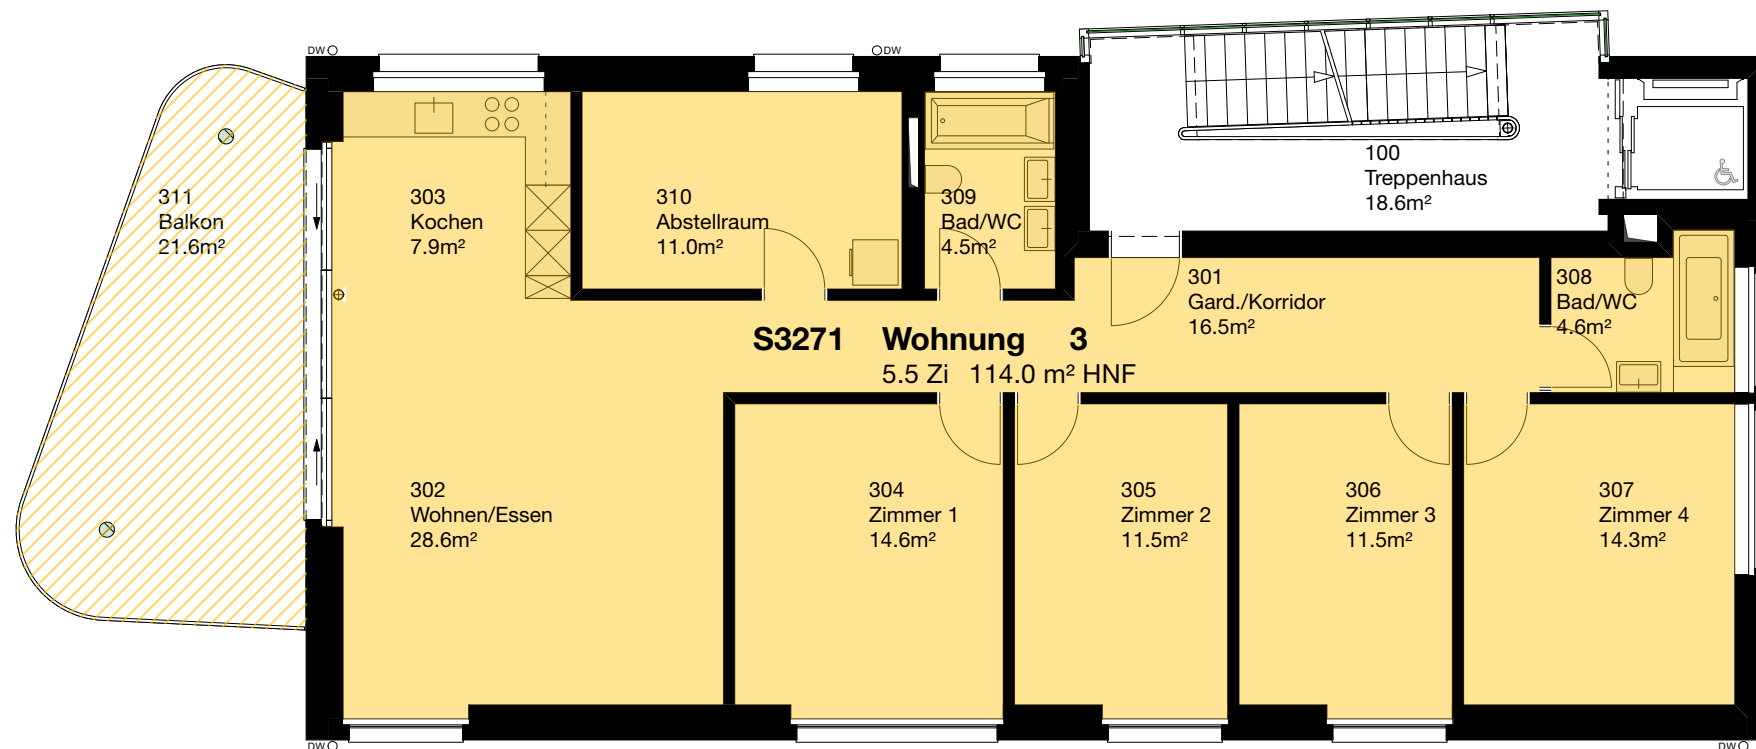

2. Obergeschoss

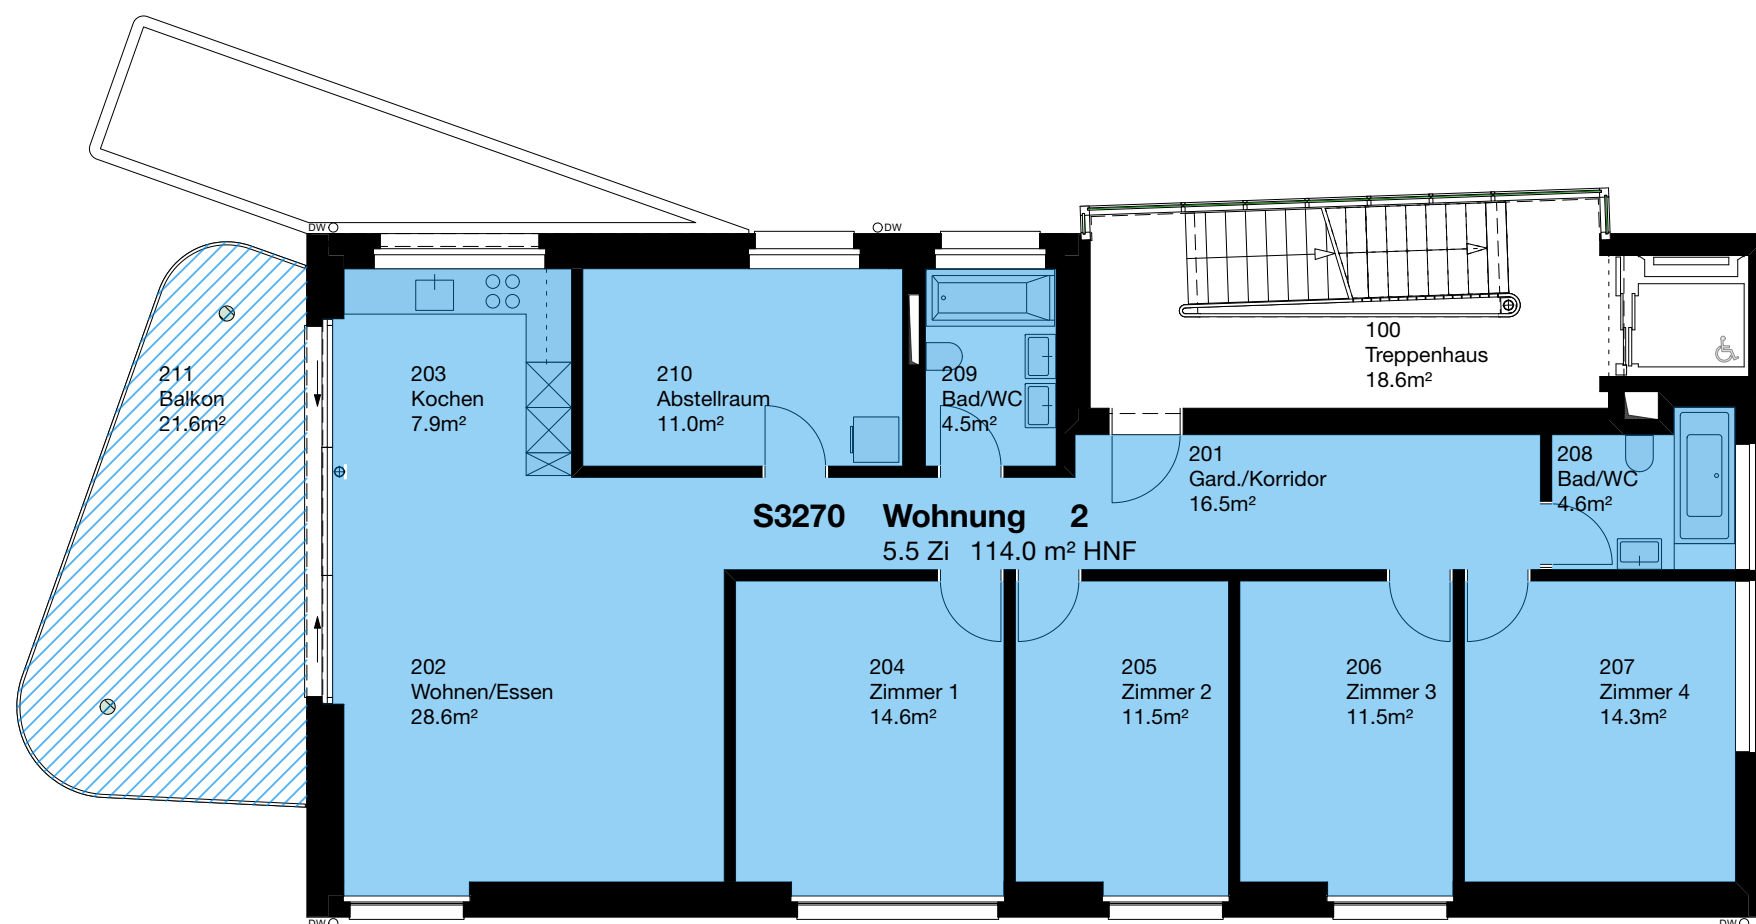

1. Obergeschoss



1:100 2 5 8m

**Provisorischer Ausführungsplan**  
 Alle Masse, Koten und Winkel unterliegen den produktespezifischen Eigenheiten und Toleranzen. Abweichungen können auftreten. Änderungen und ausführungstechnische Anpassungen bleiben vorbehalten.

Planformat  
**DIN A3**  
 263\_MFH\_UB14\_Amriswil\_AP.vwx

© mal / Homefocus AG

08.03.2024

263  
**Neubau MFH Untere Bahnhofstrasse 14, Amriswil**  
 Untere Bahnhofstrasse 14, 8580 Amriswil

Verkauf / Projektverfasser:  
**Homefocus AG**  
 Obere Mühlestrasse 5  
 8598 Bottighofen

Plannummer

**784**

Planbezeichnung


**Grundriss 3. Ober- & Dachgeschoss**

**StwE: S3272**


**1:100**

Index	Ausgabe	Druck / PDF
Gez.	Gepr.	Datum
mal		08.03.24

Objektlage 2'740'500 / 1'268'470

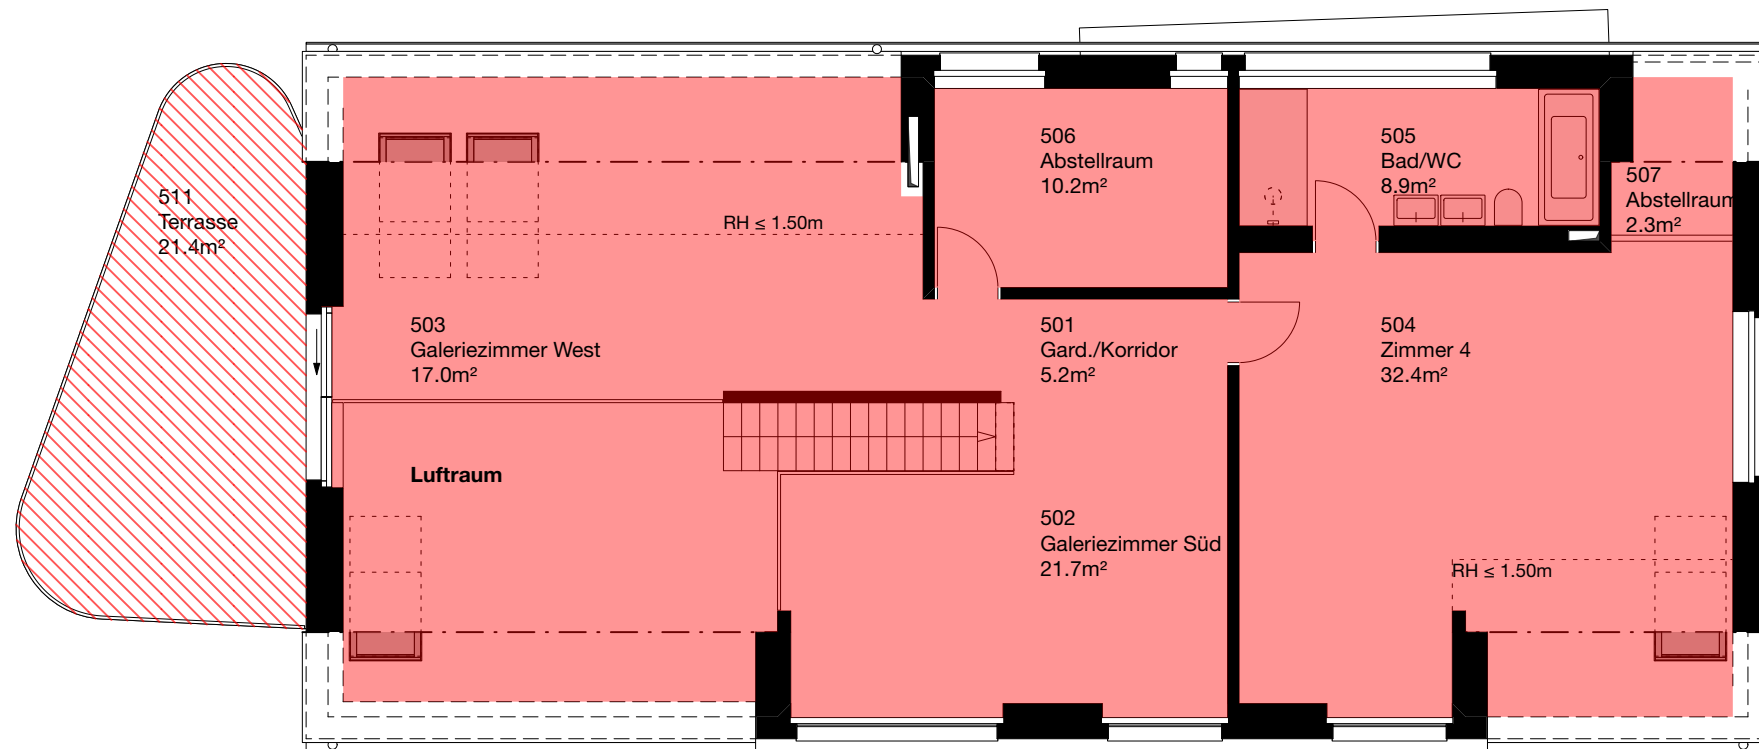

Dachgeschoss

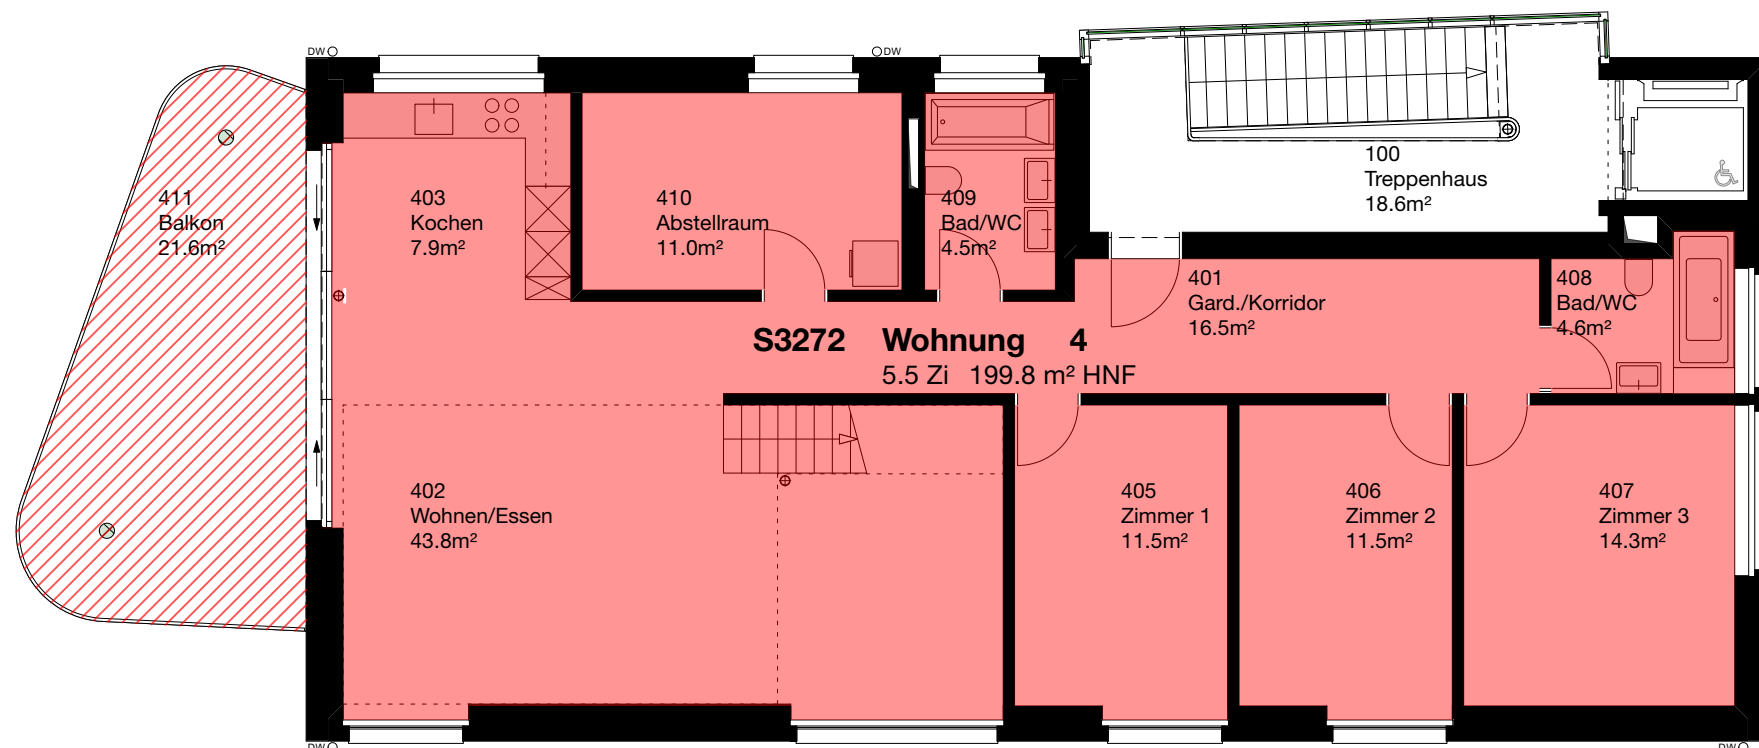

3. Obergeschoss



**Provisorischer Ausführungsplan**  
 Alle Masse, Koten und Winkel unterliegen den produktespezifischen Eigenheiten und Toleranzen. Abweichungen können auftreten. Änderungen und ausführungstechnische Anpassungen bleiben vorbehalten.

Planformat  
**DIN A3**  
 263\_MFH\_UB14\_Amriswil\_AP.vwx

© mal / Homefocus AG

08.03.2024