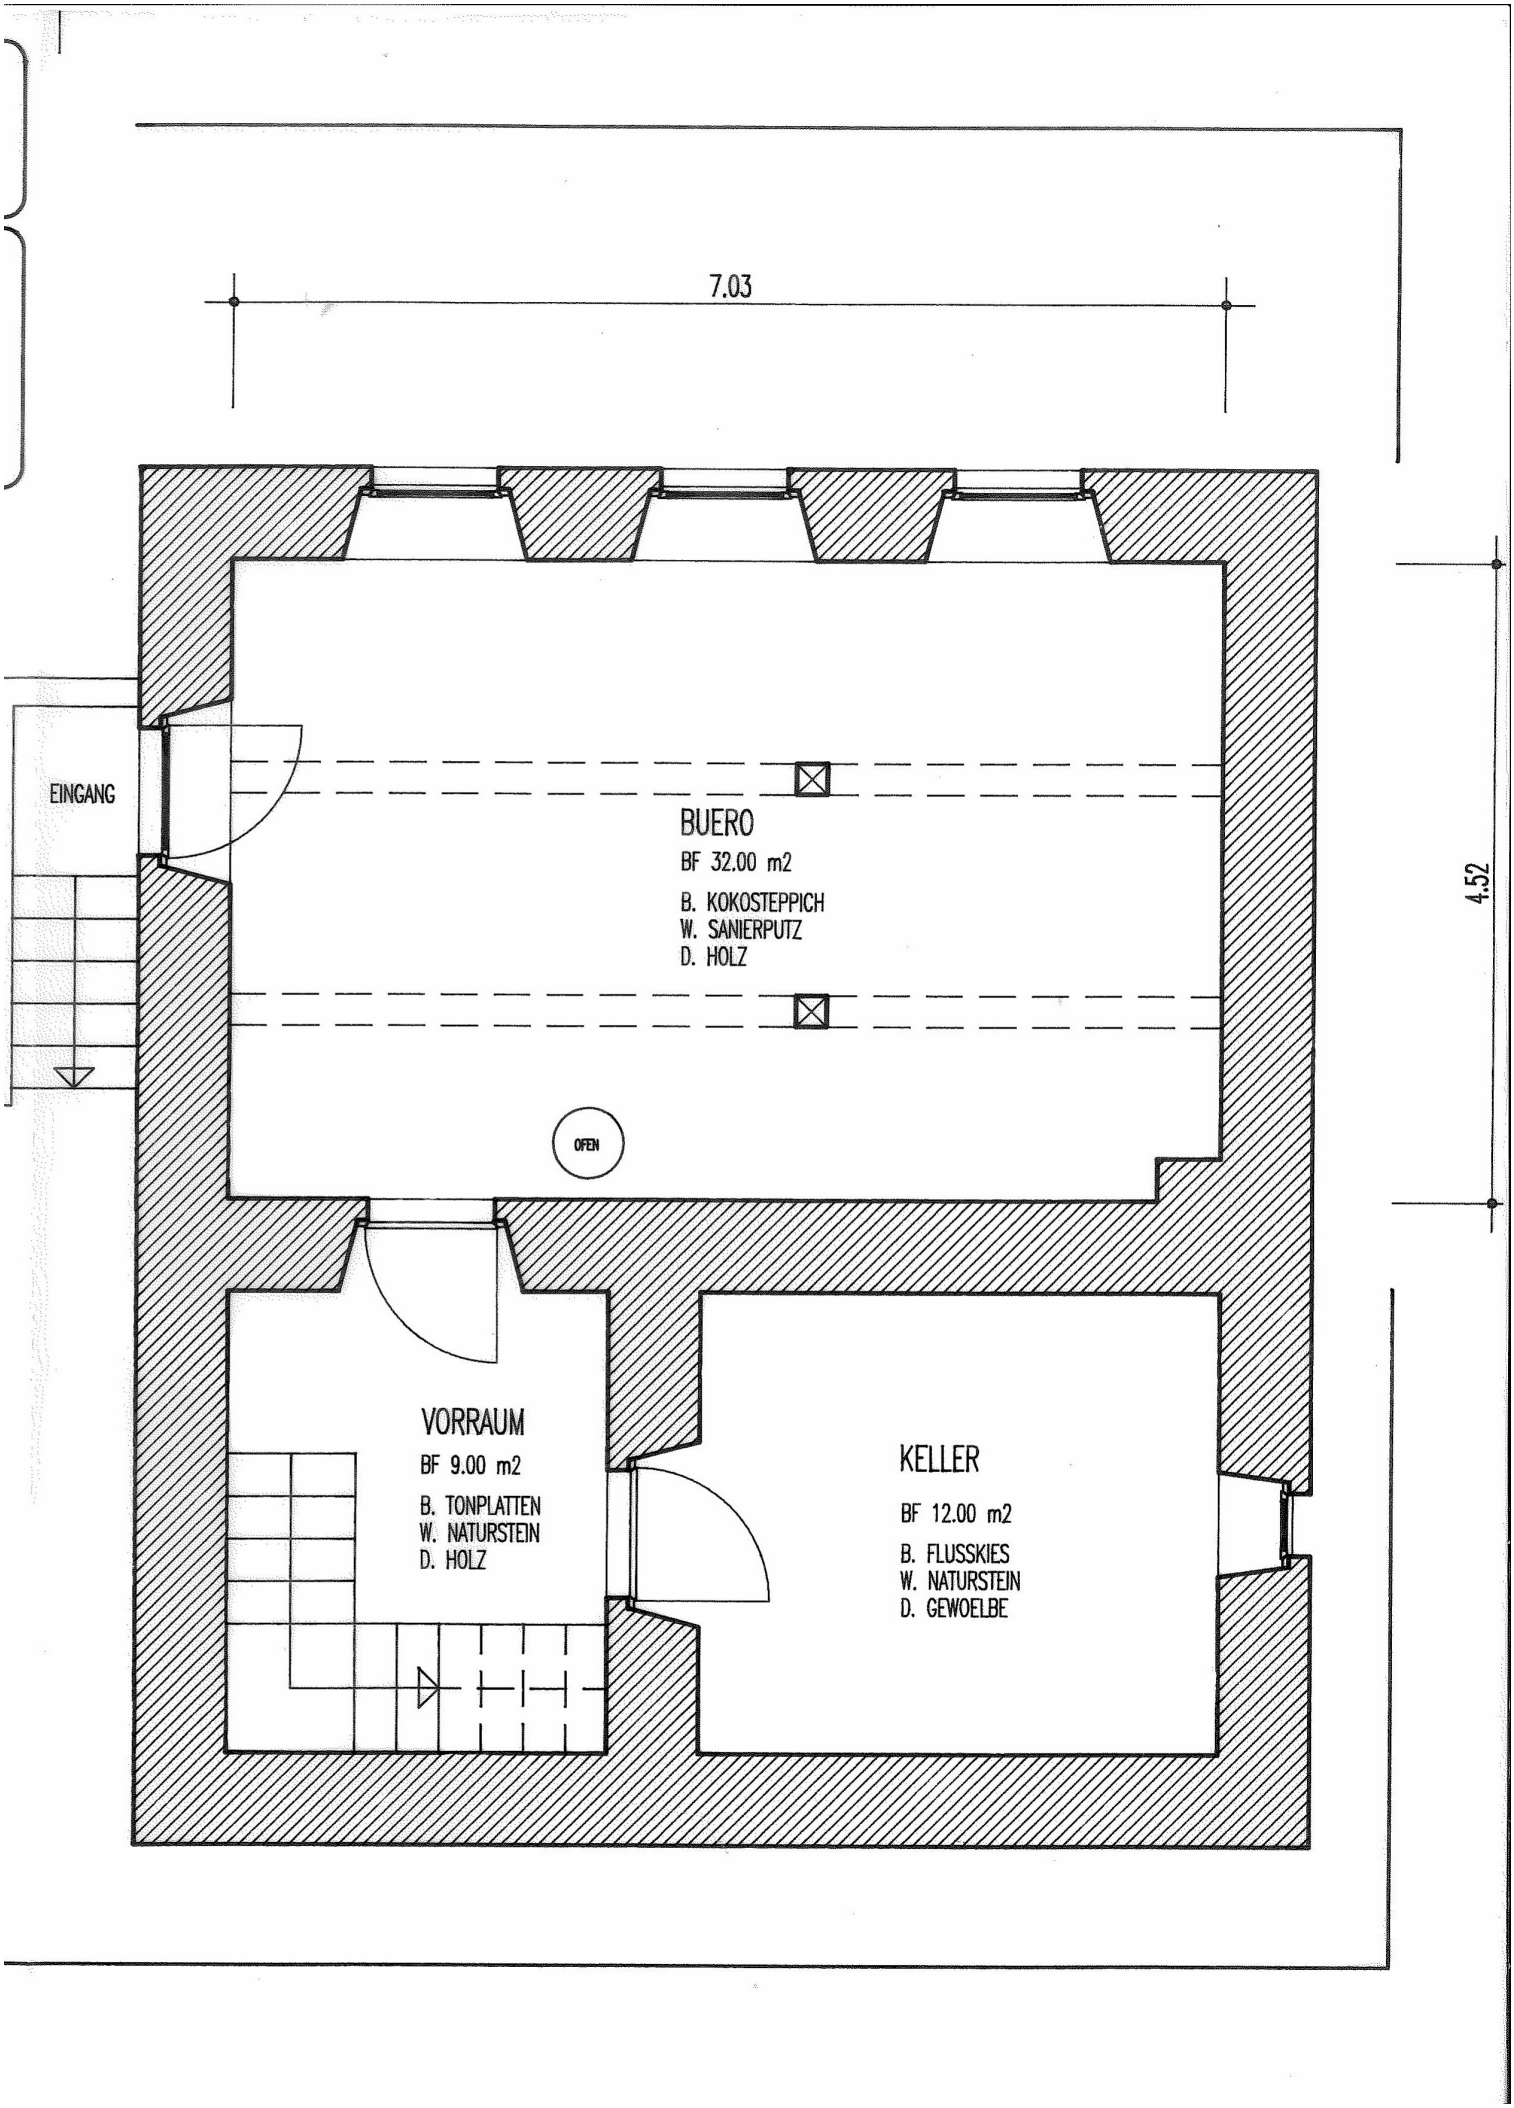
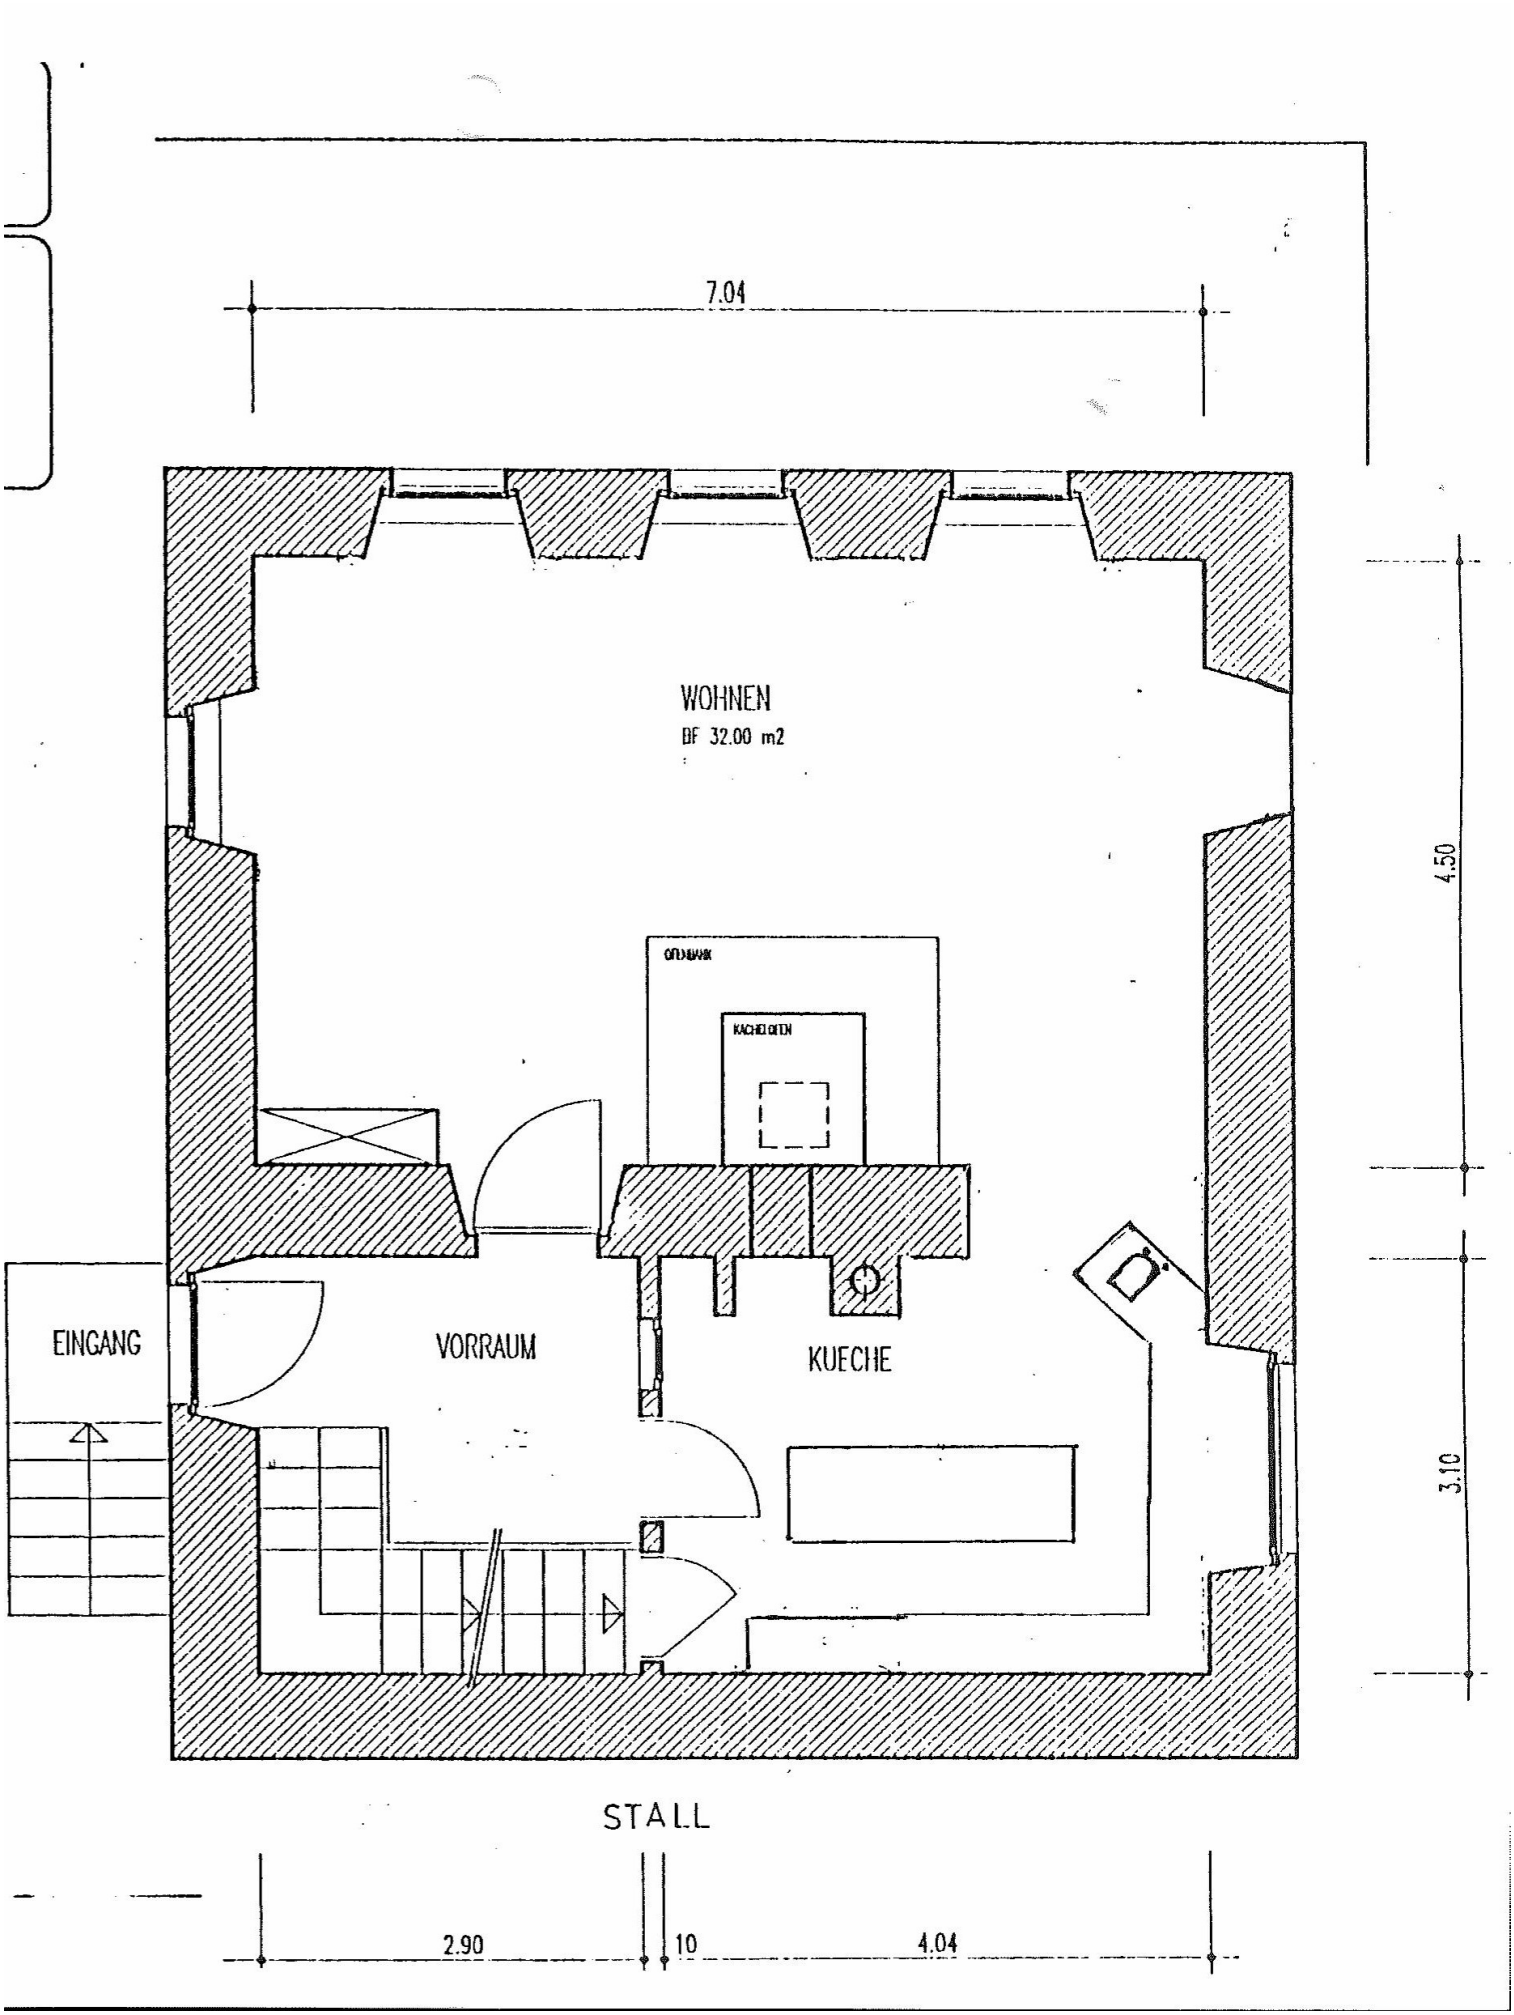
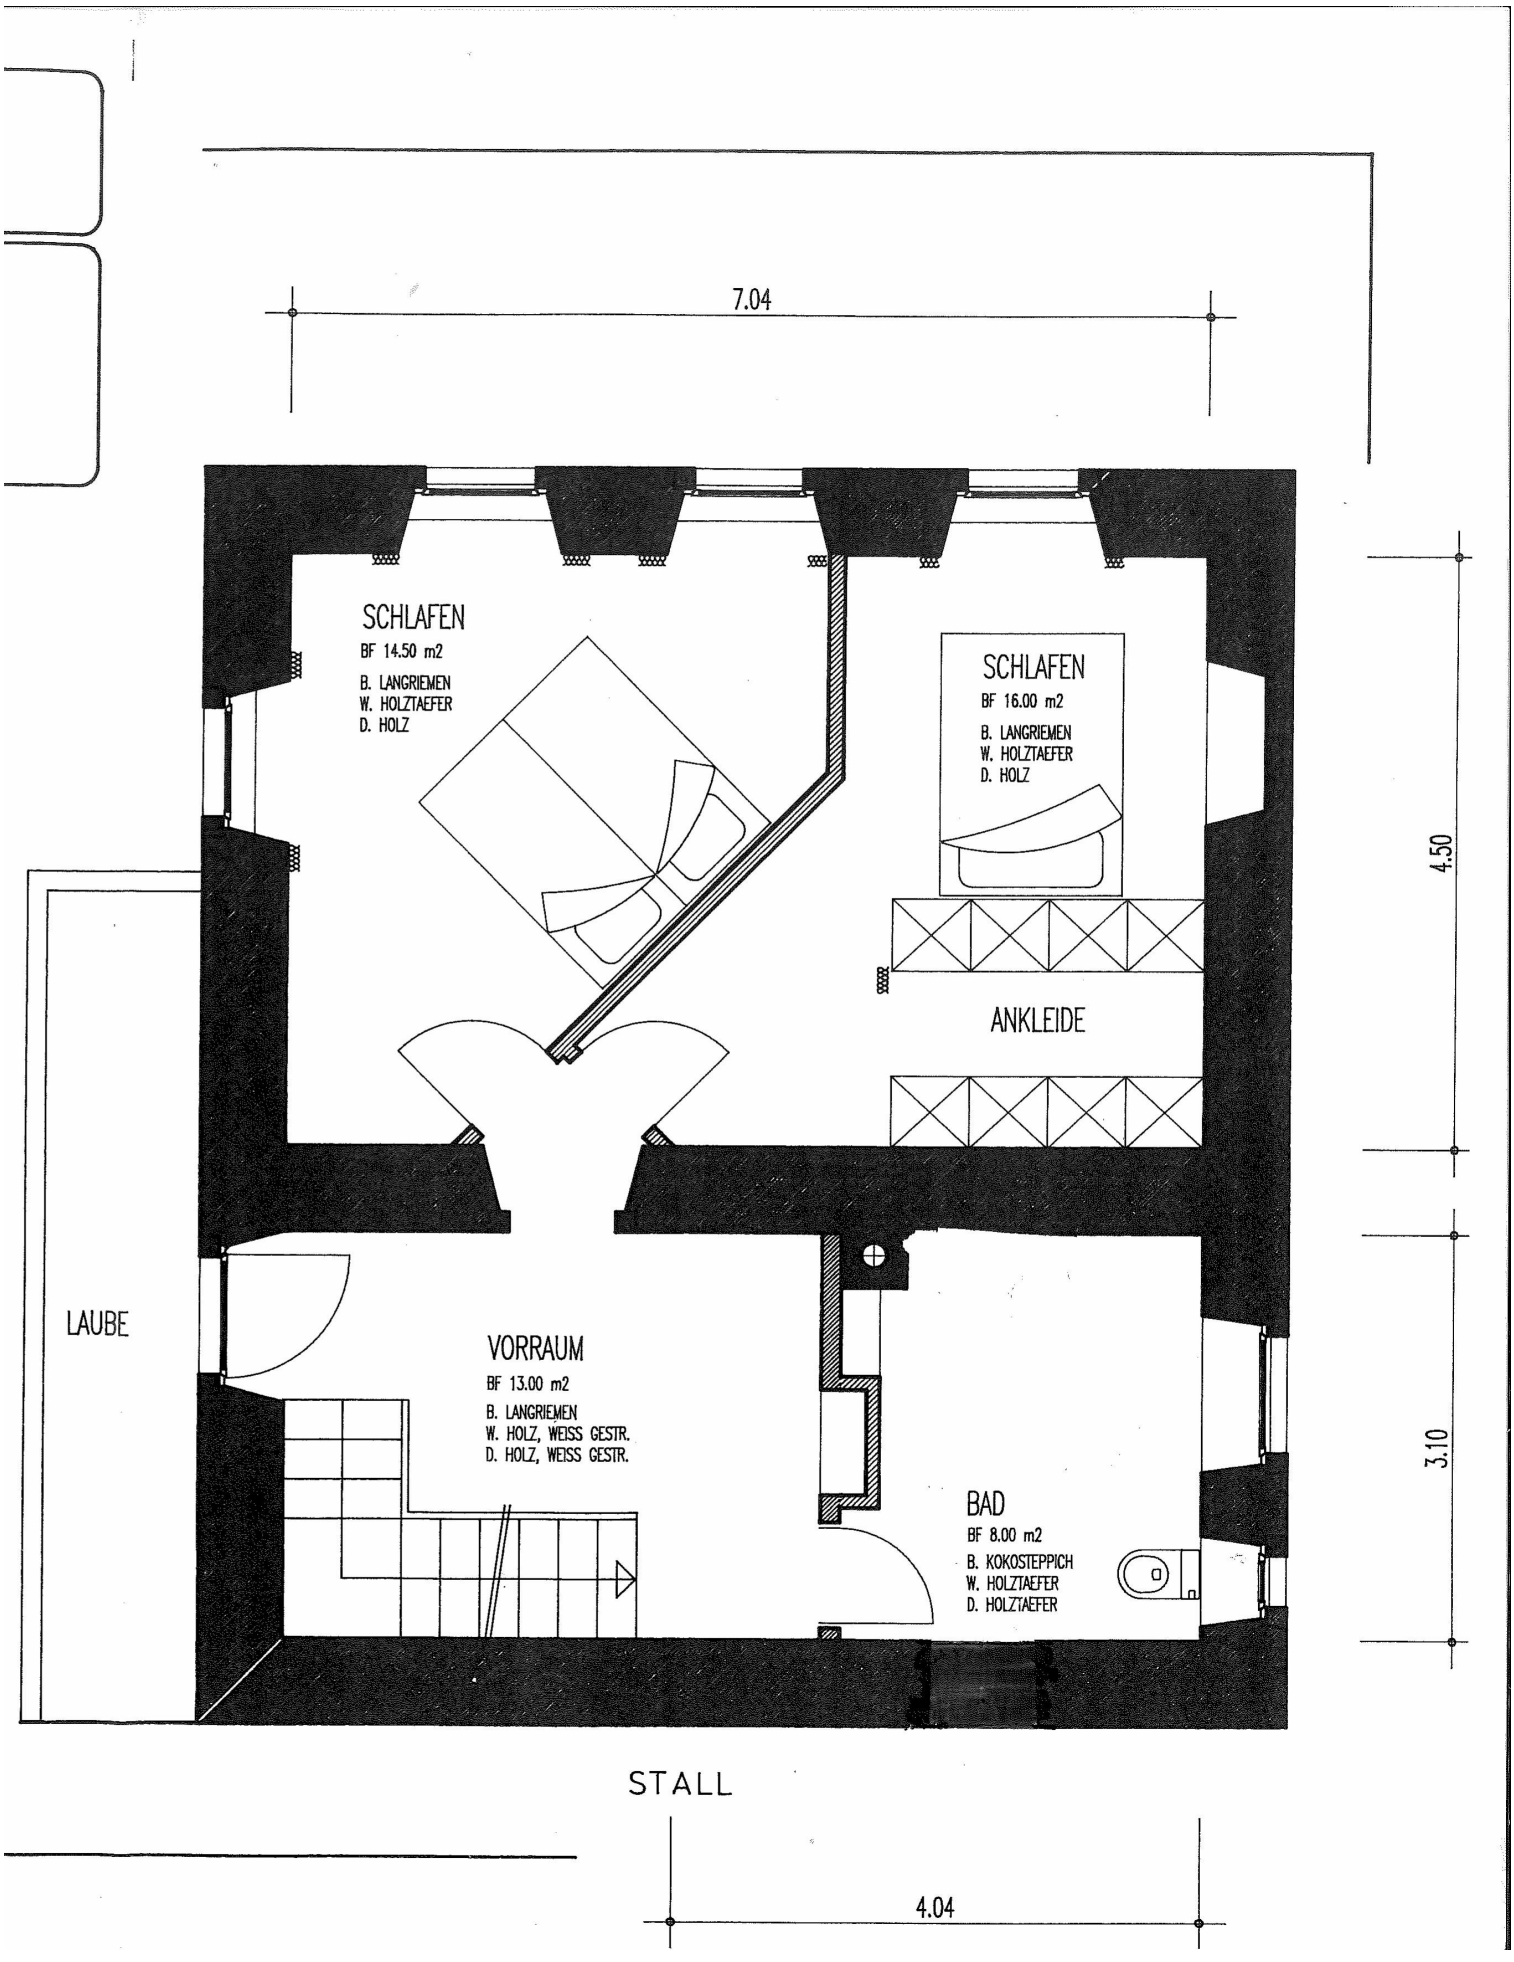
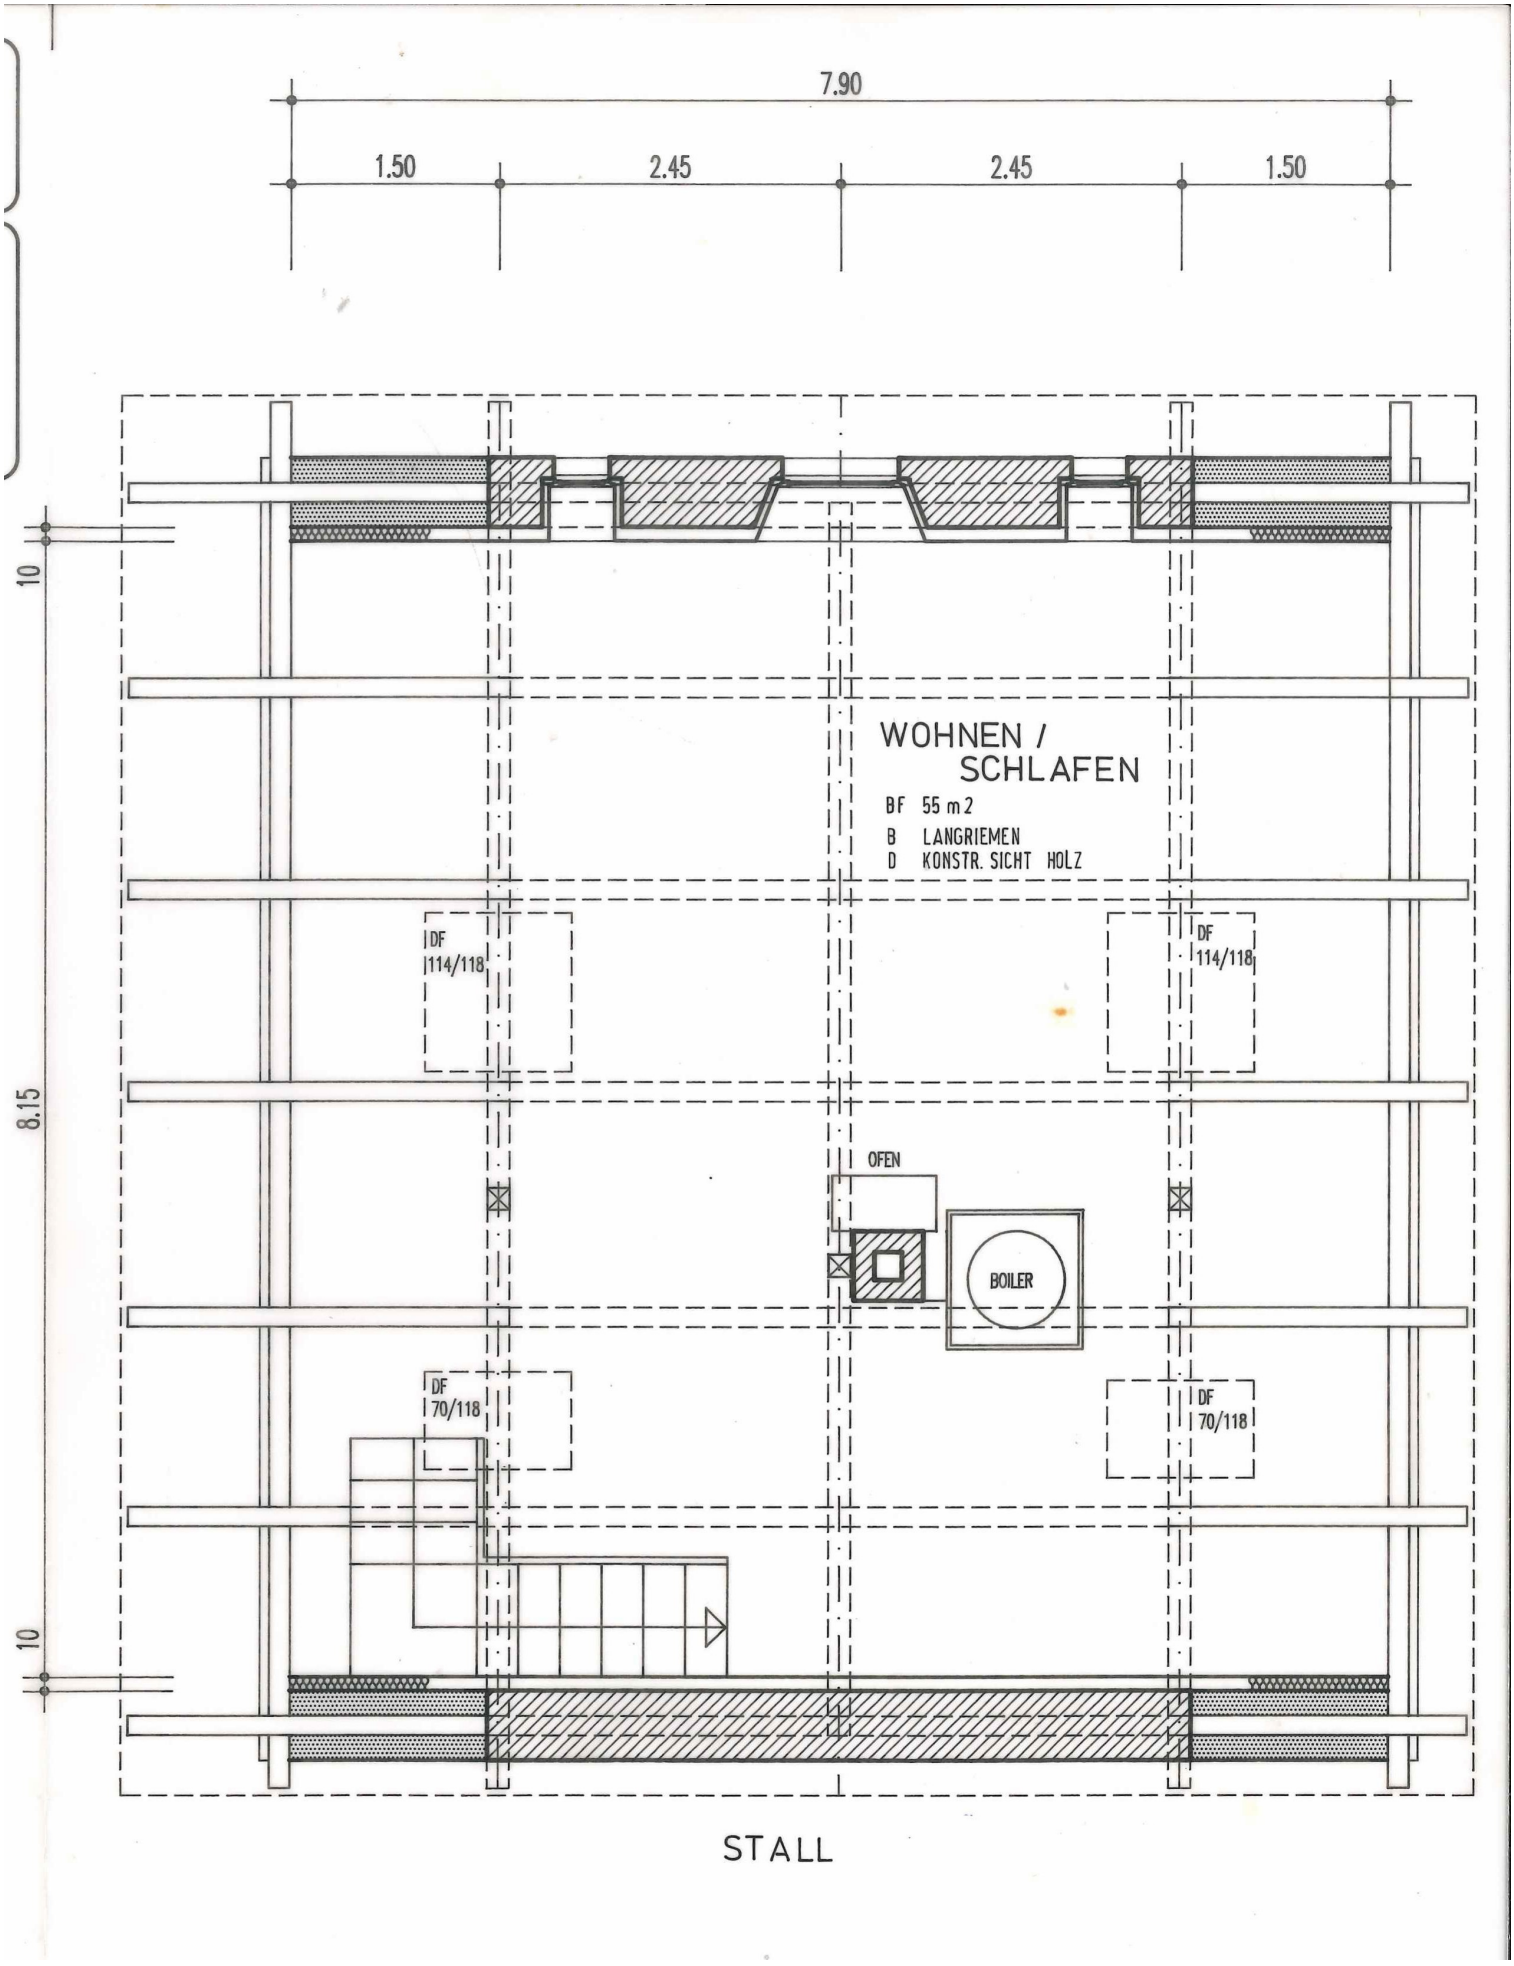
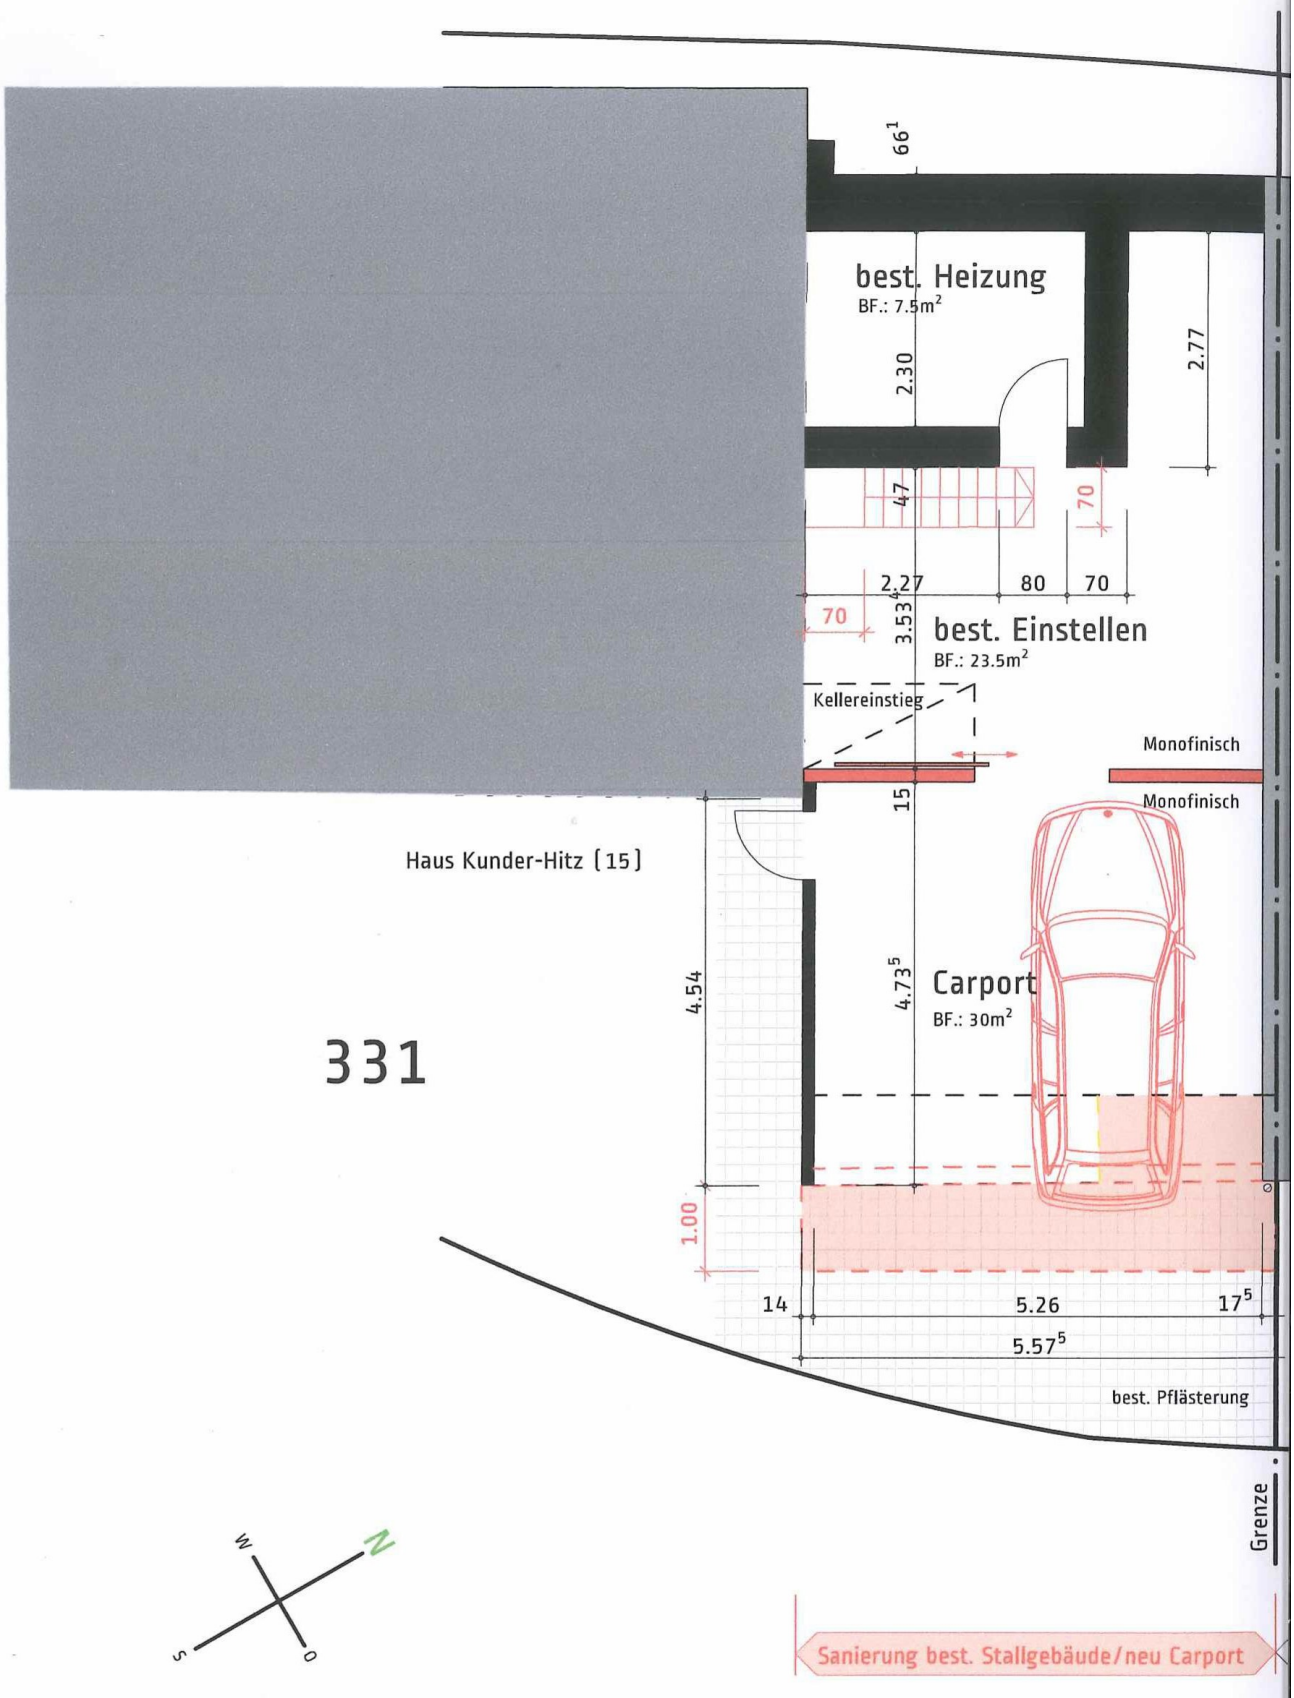

7.03
4.52
EINGANG
BUERO
BF 32.00 m2
B. KOKOSTEPPICH
W. SANIERPUTZ
D. HOLZ
OFEN
VORRAUM
BF 9.00 m2
B. TONPLATTEN
W. NATURSTEIN
D. HOLZ
KELLER
BF 12.00 m2
B. FLUSSKIES
W. NATURSTEIN
D. GEWOELBE

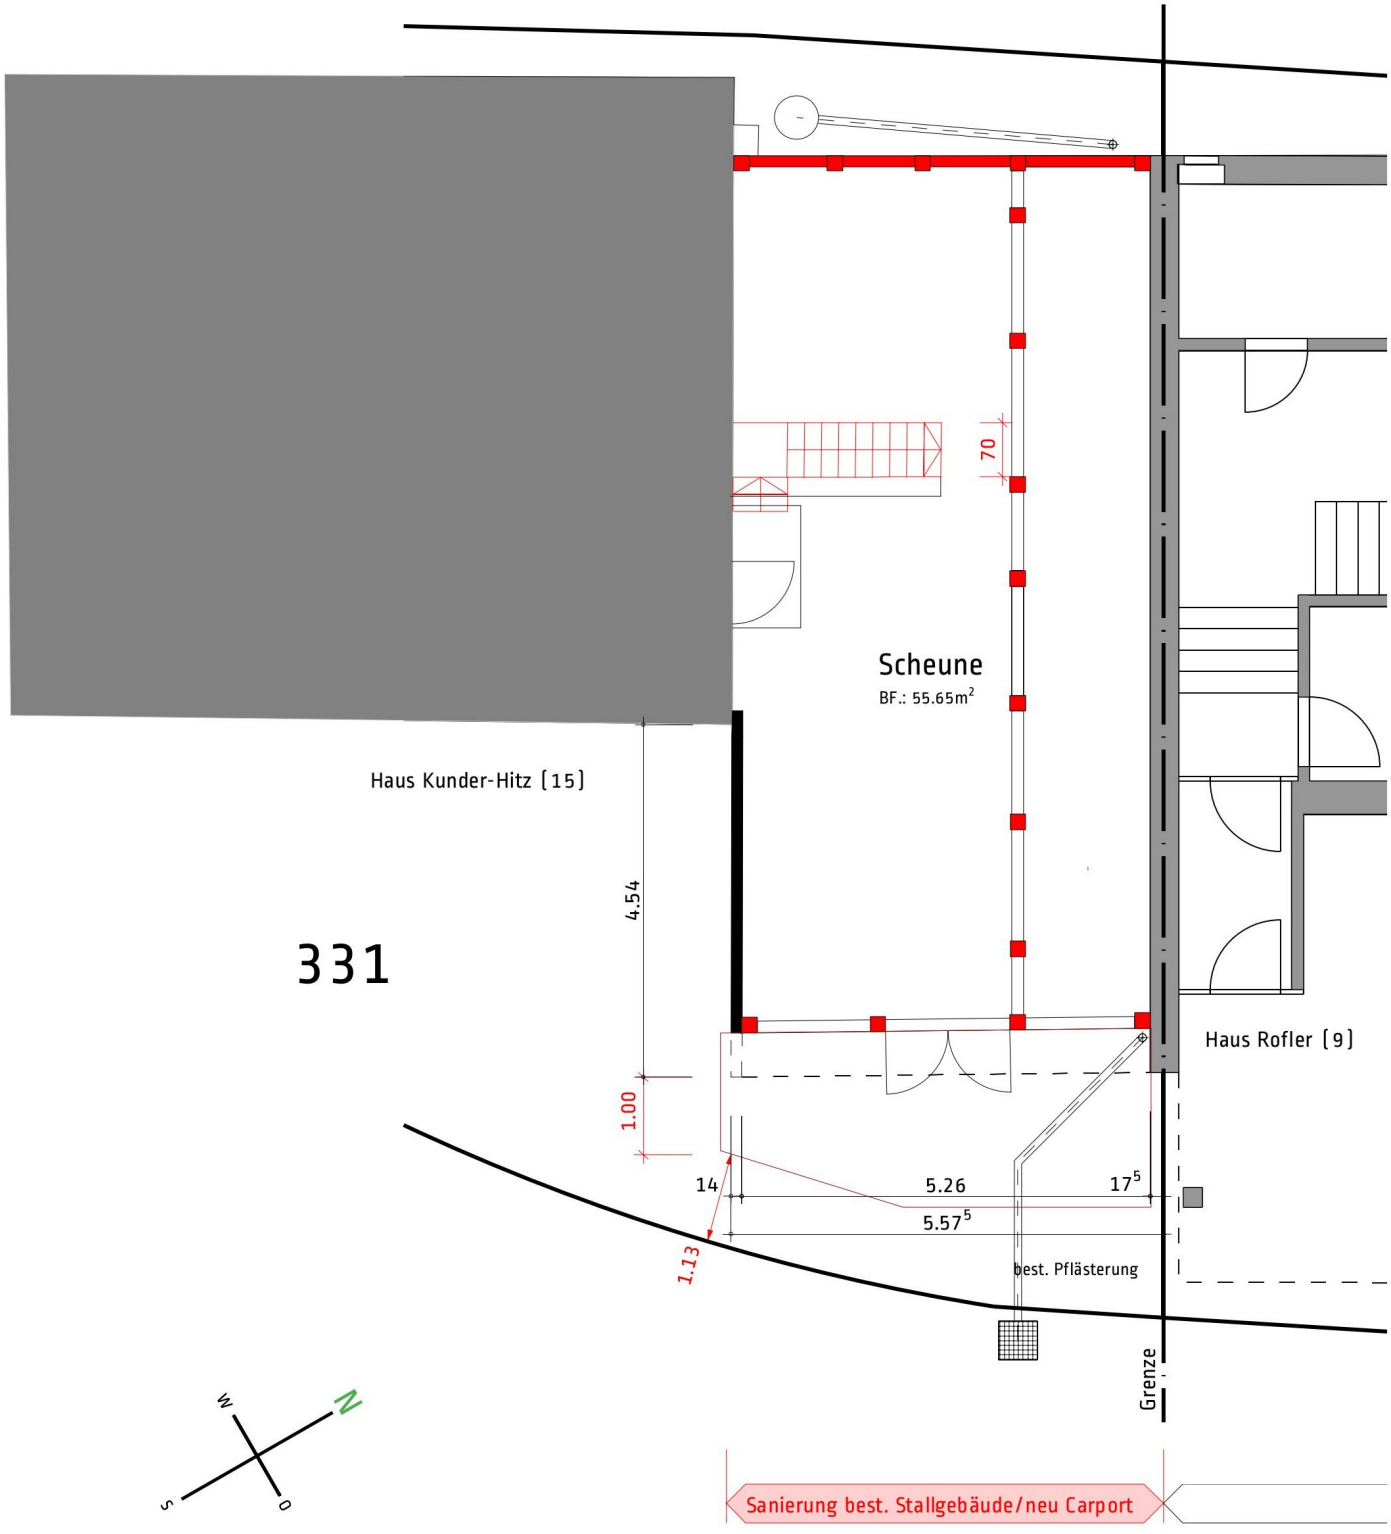

7.04
WOHNEN
BF 32.00 m2
KACHELOFEN
EINGANG
VORRAUM
KUECHE
4.50
3.10
STALL
2.90
10
4.04


7.04
SCHLAFEN
BF 14.50 m2
B. LANGRIEMEN
W. HOLZTAEFER
D. HOLZ
SCHLAFEN
BF 16.00 m2
B. LANGRIEMEN
W. HOLZTAEFER
D. HOLZ
ANKLEIDE
4.50
LAUBE
VORRAUM
BF 13.00 m2
B. LANGRIEMEN
W. HOLZ, WEISS GESTR.
D. HOLZ, WEISS GESTR.
BAD
BF 8.00 m2
B. KOKOSTEPPICH
W. HOLZTAEFER
D. HOLZTAEFER
3.10
STALL
4.04


7.90
1.50
2.45
2.45
1.50
10
8.15
10
WOHNEN /
SCHLAFEN
BF 55 m2
B LANGRIEMEN
D KONSTR. SICHT HOLZ
DF
114/118
DF
114/118
OFEN
BOILER
DF
70/118
DF
70/118

STALL


66¹
best. Heizung
BF.: 7.5m²
2.30
2.77
47
70
2.27
80
70
70
3.53⁴
best. Einstellen
BF.: 23.5m²
Kellereinstieg
Monofinisch
Monofinisch
15
Haus Kunder-Hitz [15]
4.54
4.73⁵
Carport
BF.: 30m²
331
1.00
14
5.26
17⁵
5.57⁵
best. Pflästerung
Grenze
W
N
S
O
Sanierung best. Stallgebäude/neu Carport


Scheune
BF.: 55.65m²
Haus Kunder-Hitz [15]
331
Haus Rofler [9]
70
4.54
1.00
14
5.26
17⁵
5.57⁵
1.13
best. Pflästerung
Grenze
N
W
O
S
Sanierung best. Stallgebäude/neu Carport