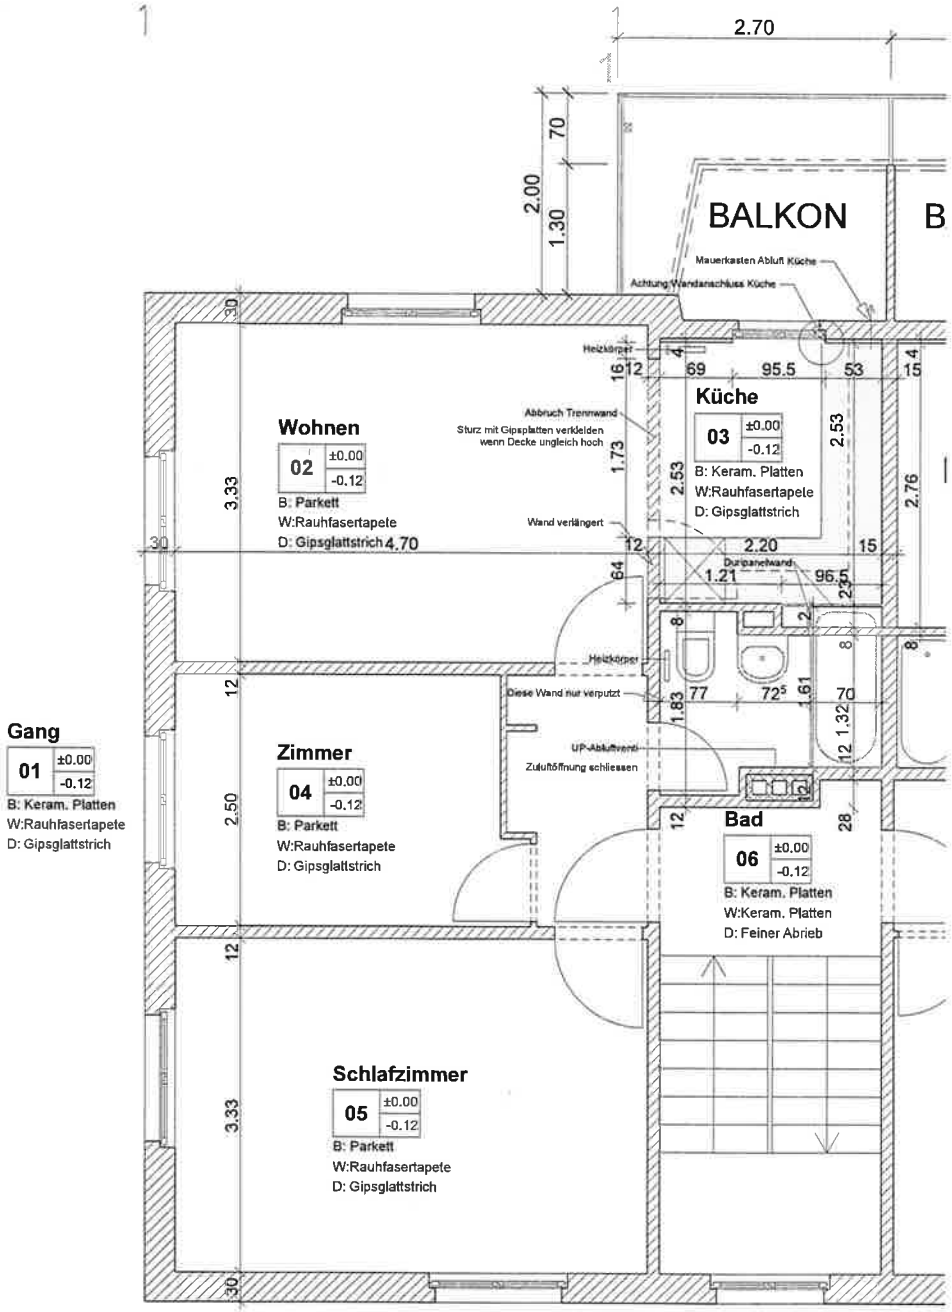

Situation:

BAUHERRSCHAFT:

Erbengemeinschaft Beat Jordi
P.A. Jordi + Partner AG
Mülinenstrase 23
3006 Bern

Sanierung WHG 2.OG li
Obereyfeldweg 33
3063 Ittigen

Ausführung

Grundriss

OBJEKT NR.: 10.38

MASSSTAB: 1:50

DATUM/GEZ./GEPR.: 09.11.12 / HvB

REV./GEZ./GEPR.:

PLANFORMAT: A3

PHASE: PLANNR.: REV.:

A 01

Jordi + Partner AG
dipl. Architekten ETH/SIA

Muelinenstrasse 23
CH-3006 Bern
Telefon +41 31 357 03 03
Telefax +41 31 357 03 04
www.jordiarch.ch
office@jordiarch.ch

Zertifiziert nach ISO 9001