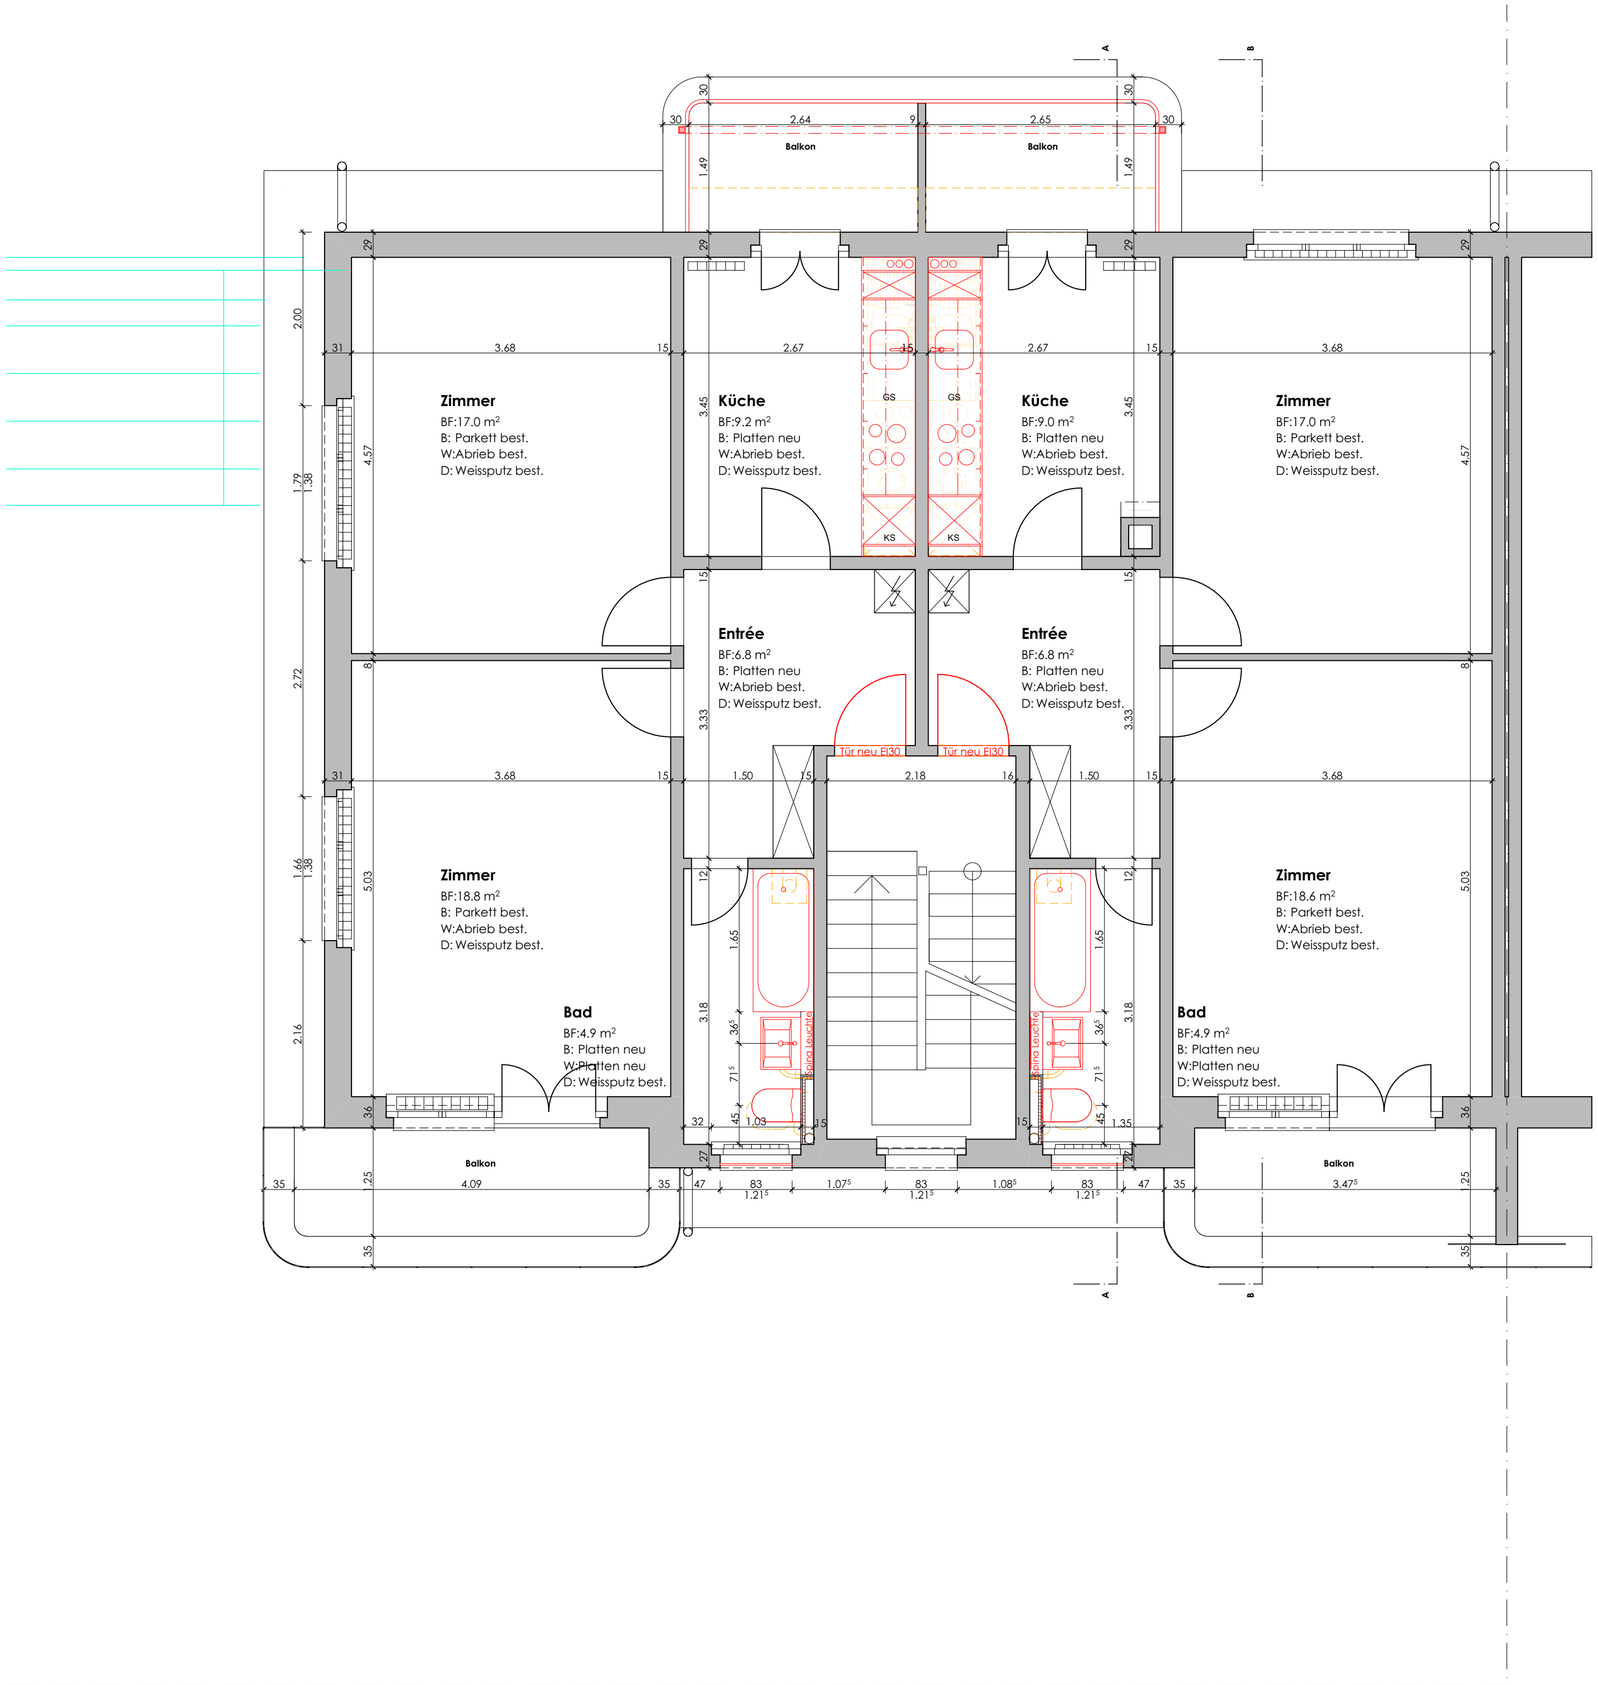

Legende

Bestehend	BR	OK BRÜSTUNG
Holz massiv best.	ST	UK STURZ
Abbruch	B	BODEN
Beton neu	W	WAND
Backstein neu	D	DECKE
Kalksandstein neu	DW	DACHWASSER
Wärmedämmung neu	BA	BODENABLAUF
Holzwerkstoff neu	-	-
Naturstein neu	-	-
Holz massiv neu	-	-
Mörtel, Gips, Verputz neu	-	-

Türhöhen ab OK fertig höherem Boden oder Schwelle bis UK Sturz roh.

Äussere Tür- und Fensterhöhen ab OK fertig Schwelle, resp. ab OK. fertig Fensterbank bis UK Sturz roh.

Sämtliche Masse sind vom Unternehmer am Bau zu kontrollieren. Eventuelle Massdifferenzen sind mit der Bauleitung zu Bereinigen.

Fachplaner etc.

Rev / Dat / Gez	Bemerkungen / Änderungen
01 / 30.06.15 / SD	Räume angepasst / diverse Dinge ergänzt, angepasst

Ausführung PROVISORISCH

BAUHERRSCHAFT	Erbengemeinschaft Beat Jordi Mülinenstrasse 23 3006 Bern
BAUOBJEKT	**Sanierung MFH** Bümplizstrasse 171 3018 Bern
PLAN	**3. Obergeschoss**

PROJEKT-Nr.	Dat/Gez/Gepr	22.06.2015/sd/jj	Phase	Plan Nr.	Revidiert
14.15	Planformat A2	MST 1:50	A -	5	01

Jordi + Partner AG
dipl. Architekten ETH/SIA
Muelinenstrasse 23
CH - 3006 Bern
Telefon +41 31 357 03 03
Telefax +41 31 357 03 04
www.jordiarch.ch
office@jordiarch.ch

Zertifiziert nach ISO 9001