



Pläne der Liegenschaft: Untergeschoss

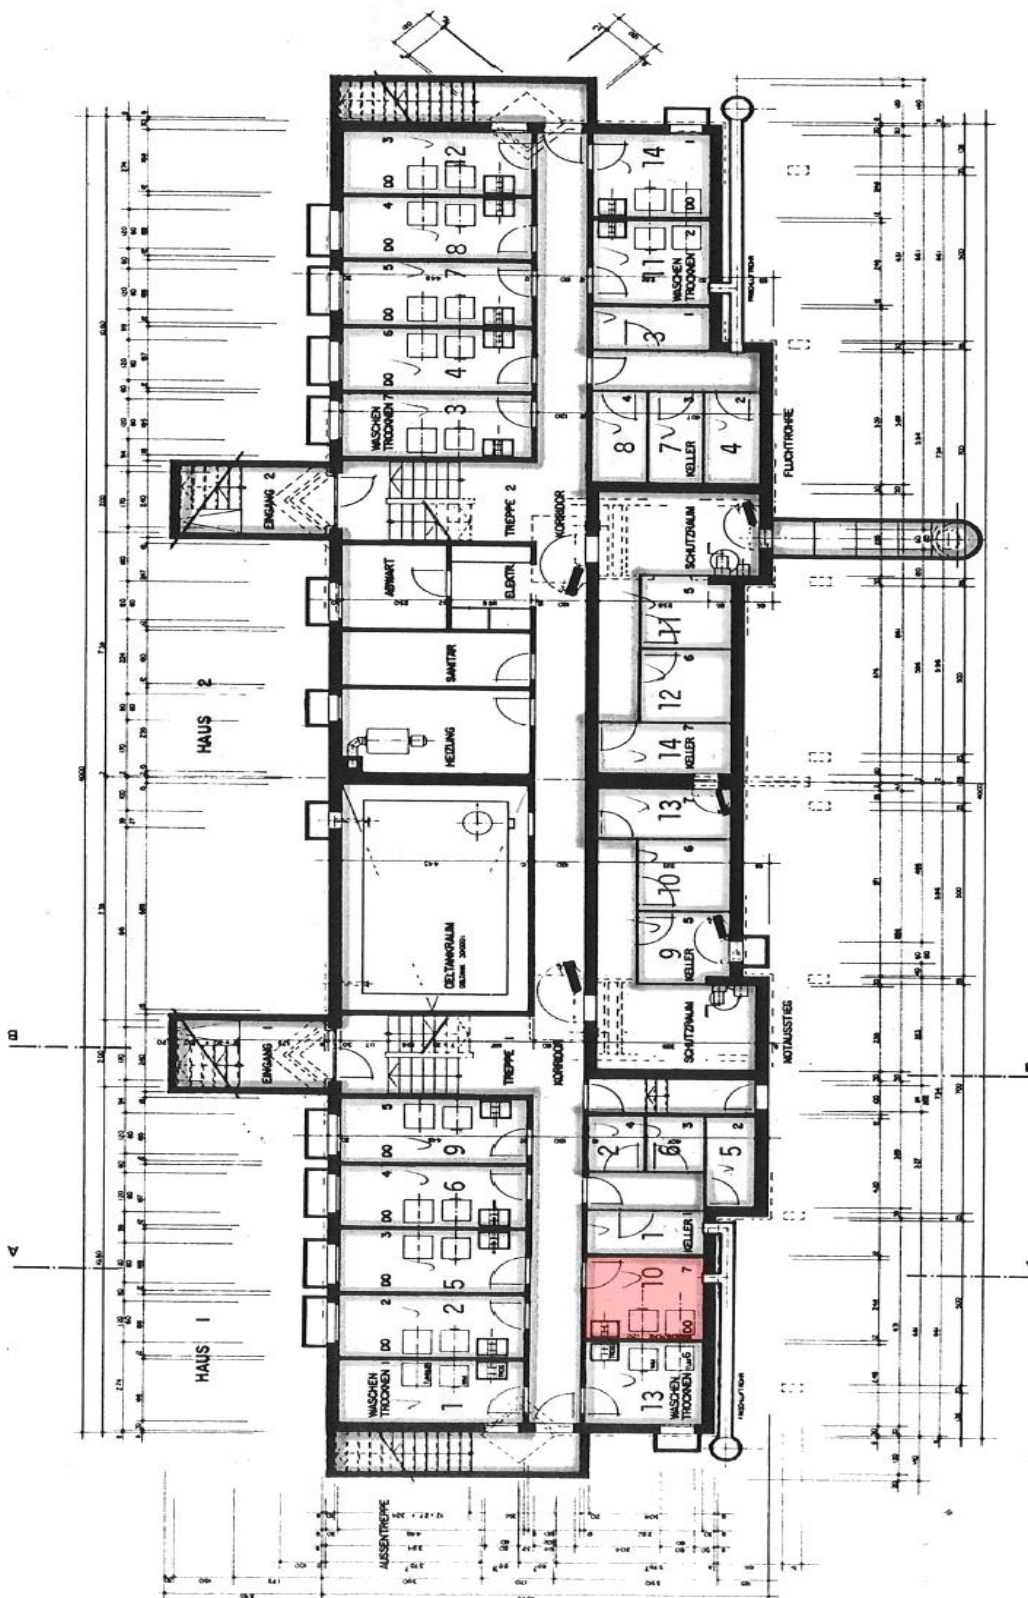


Pläne der Liegenschaft: 2. Obergeschoss

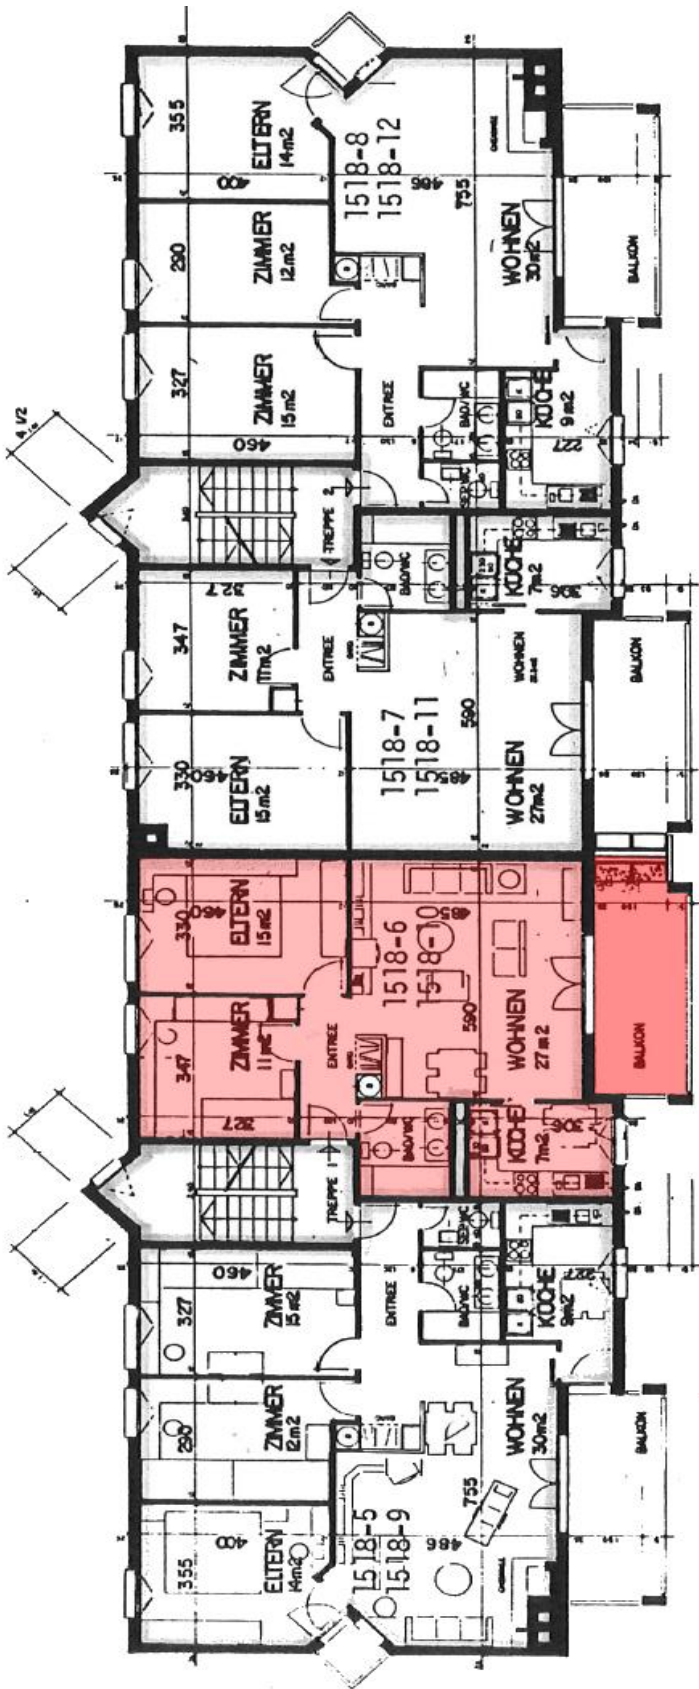

Pläne der Liegenschaft: Grundriss 3.5-Zimmer-Wohnung im 2. Obergeschoss



Pläne der Liegenschaft: Grundriss 3.5-Zimmer-Wohnung im 2. Obergeschoss

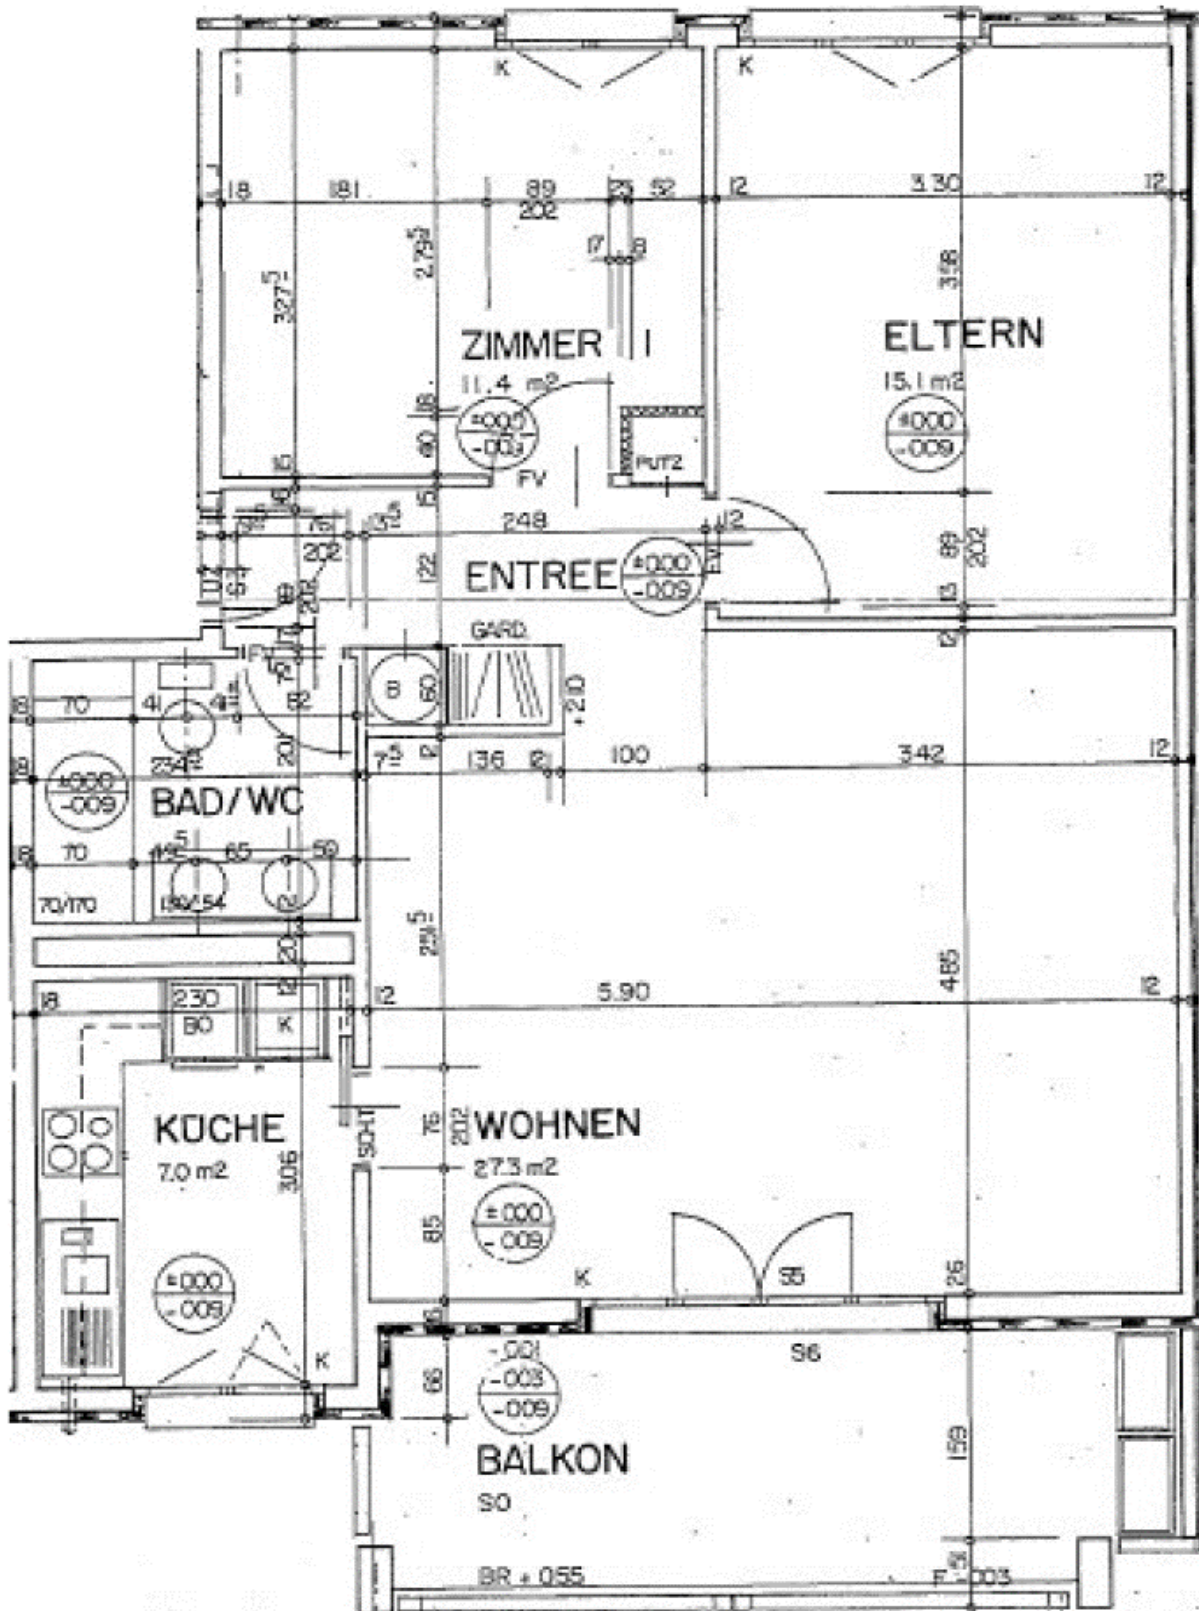

Pläne der Liegenschaft: Grundriss Dachgeschoss

