
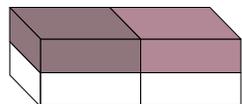


Ihr Weg zum perfekten Wohneigentum
GERLAFINGEN | Längmattstrasse 11

STAMPFLI WICKI AG

Immobilien

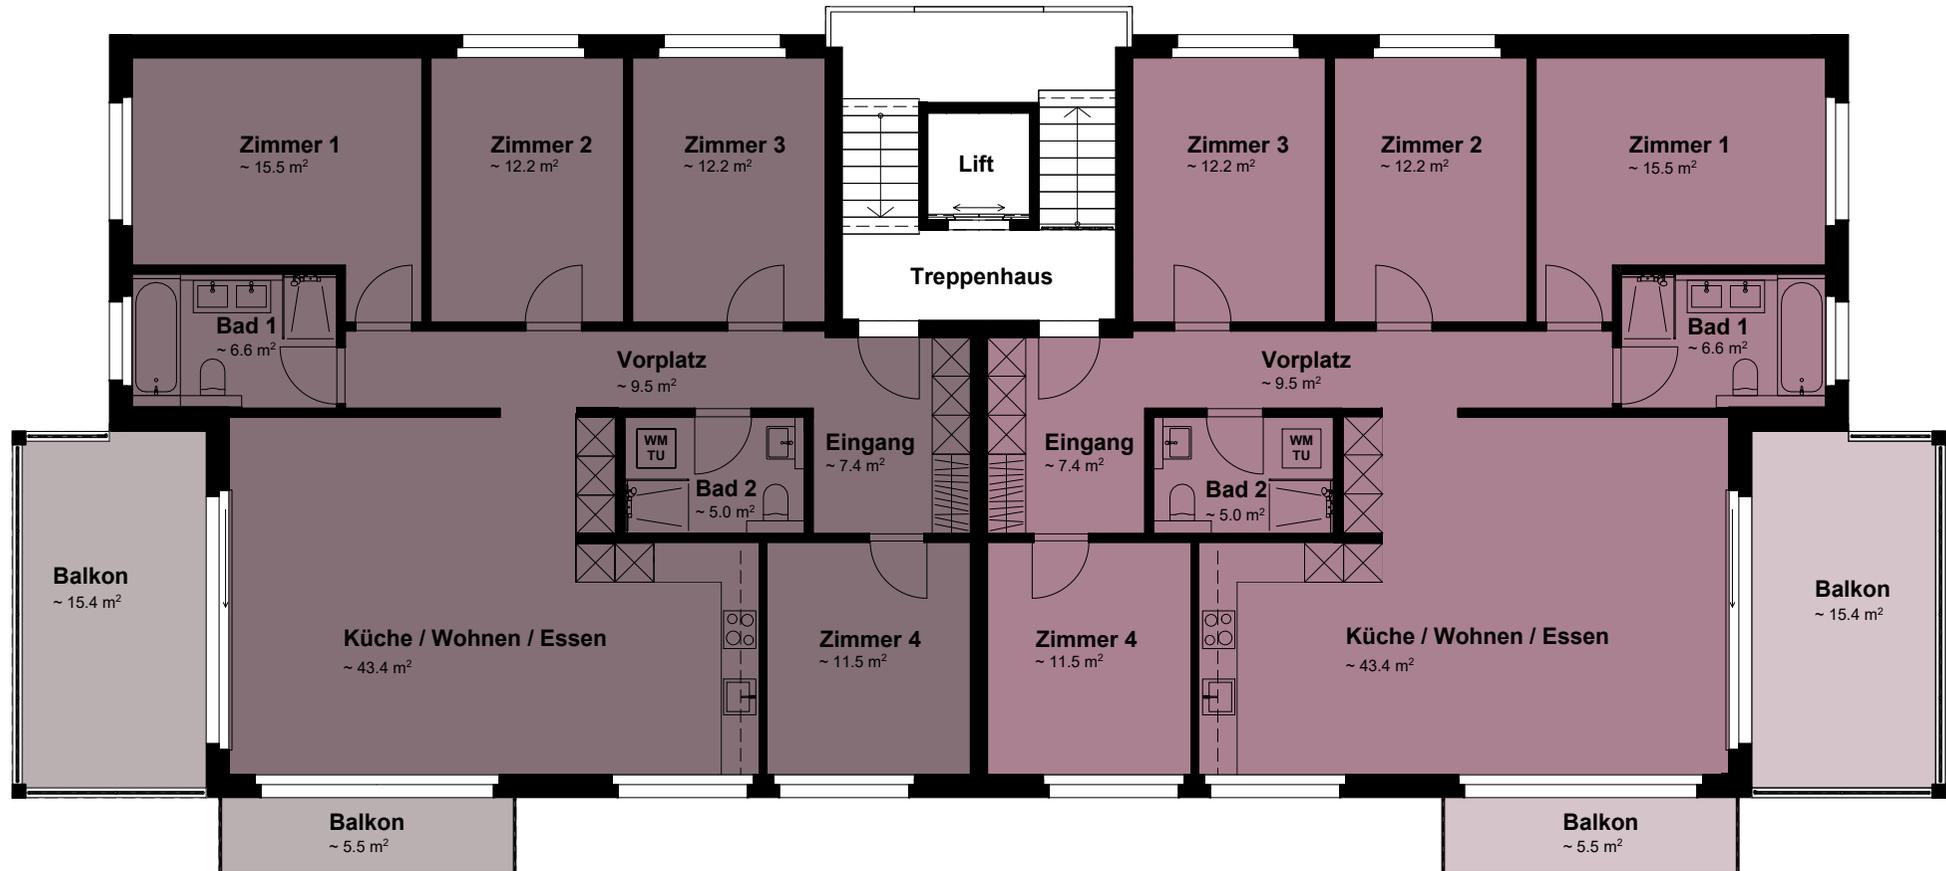

Wohnung C

Netto-Wohnfläche: ~ 121.3 m²
Balkonfläche: ~ 20.9 m²

Wohnung D

Netto-Wohnfläche: ~ 121.3 m²
Balkonfläche: ~ 20.9 m²