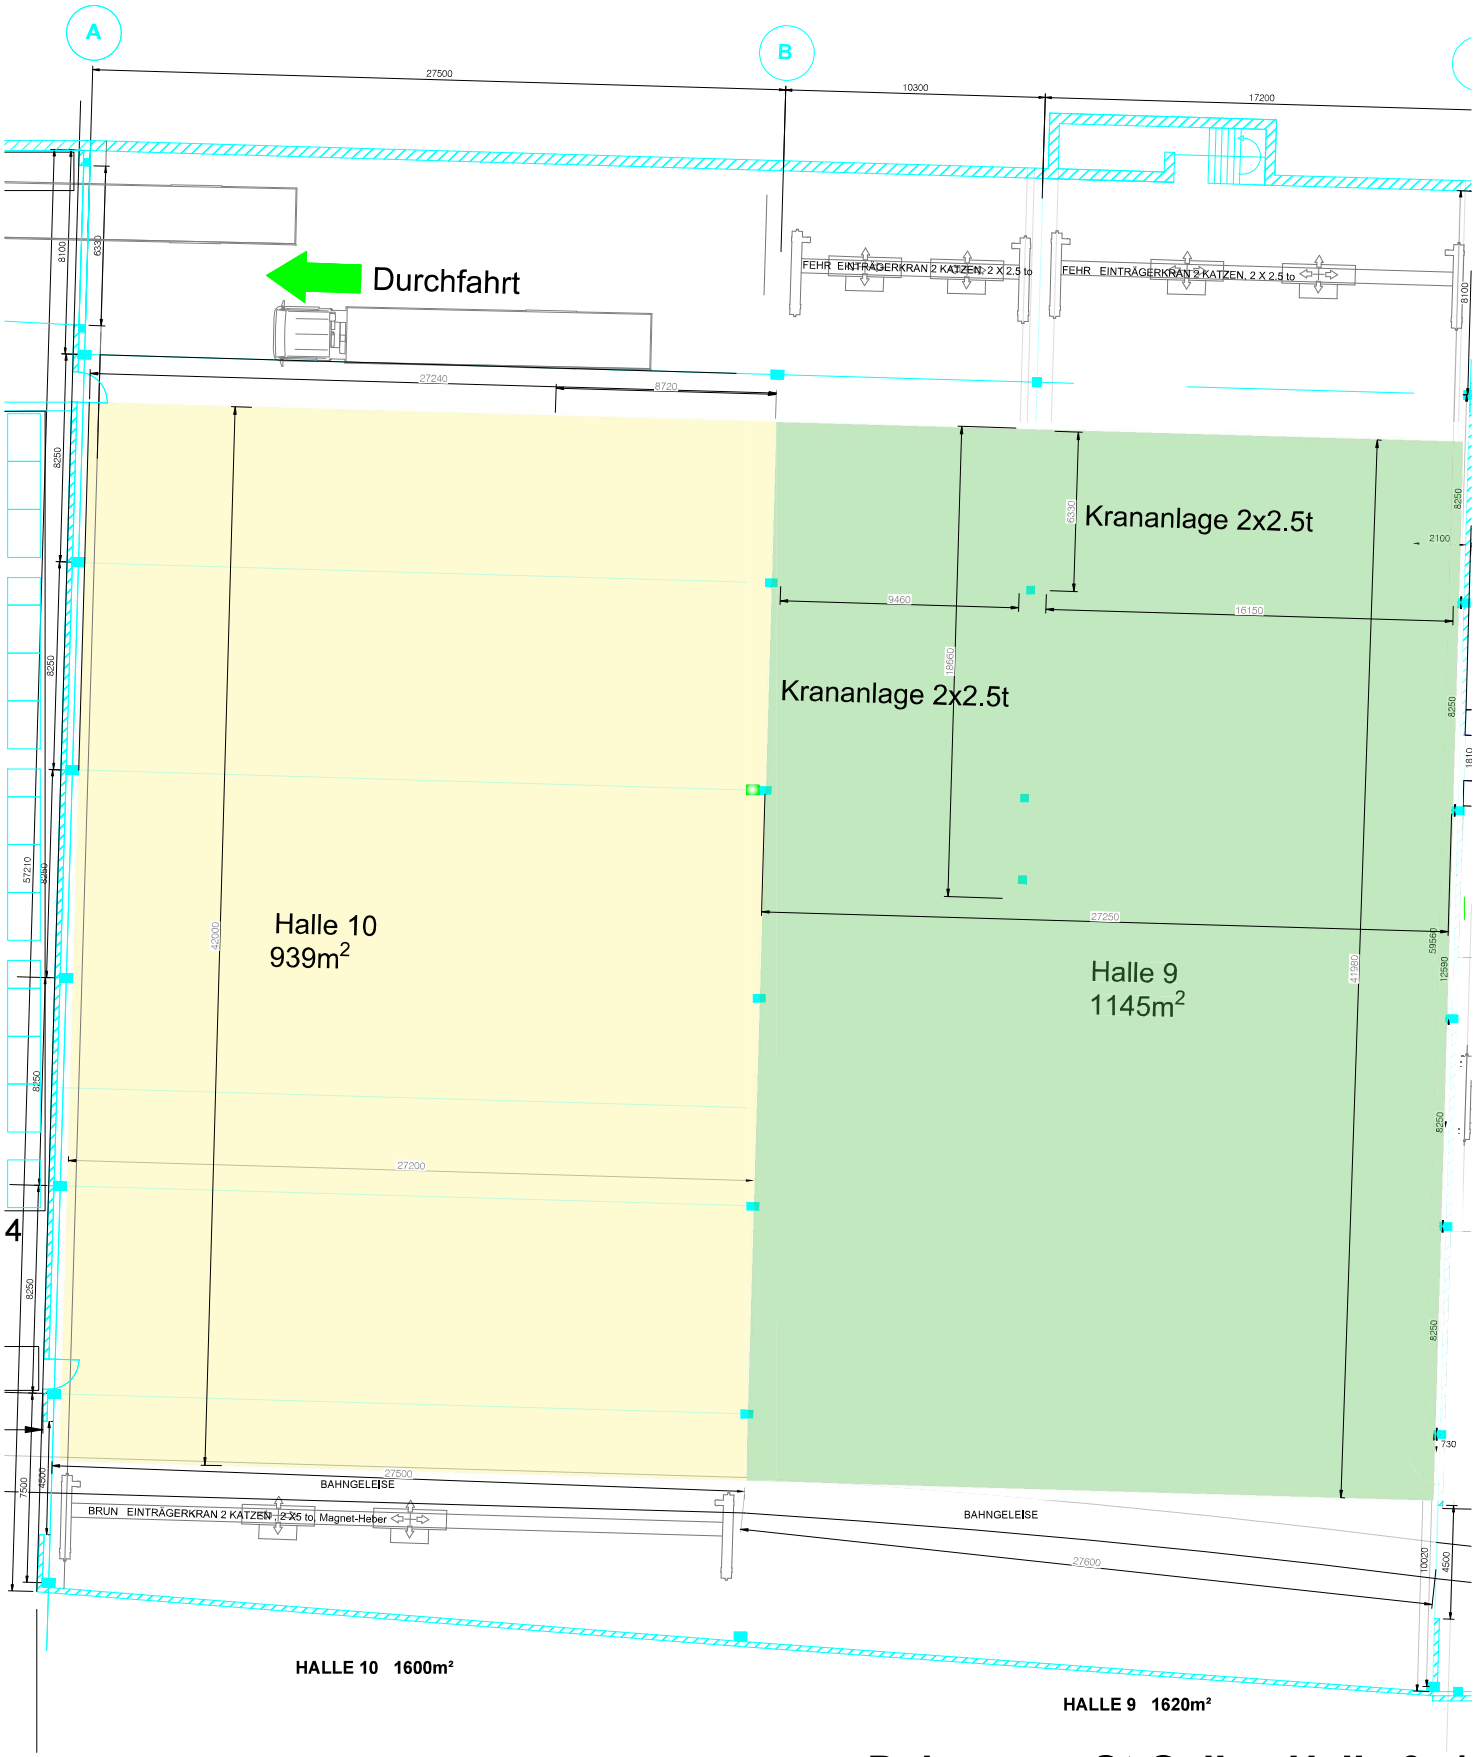

Debrunner St.Gallen Halle 9+10

A4 / M1:300

21.03.2025