

DACHAUFBAU:

ZIEGELDECKUNG
ZIEGELLATTUNG
KONTERLATTUNG
STEINWOLLE 100 mm
UNTERDACH
DAMPFSPERRE
TÄFER

FLACHDACHAUFBAU:


NUTZSCHICHT ZEMENTPLATTEN
STELZLAGER
SARNAFIL
SARNATHERM 80 mm
DAMPFSPERRE
GUSSASPHALT
BEST. KONSTRUKTION



DG-BODENAUFBAU:

TEPPICH/PVC
SPANPLATTEN
TRITTSCHALL
WELLKARTON
MEHABIT-FÜLLUNG
BEST. HOLZKONSTRUKTION

KNIEWAND:

BEST. HOLZK
STEINWOLLE
DAMPFSPERRE
SCHALUNG

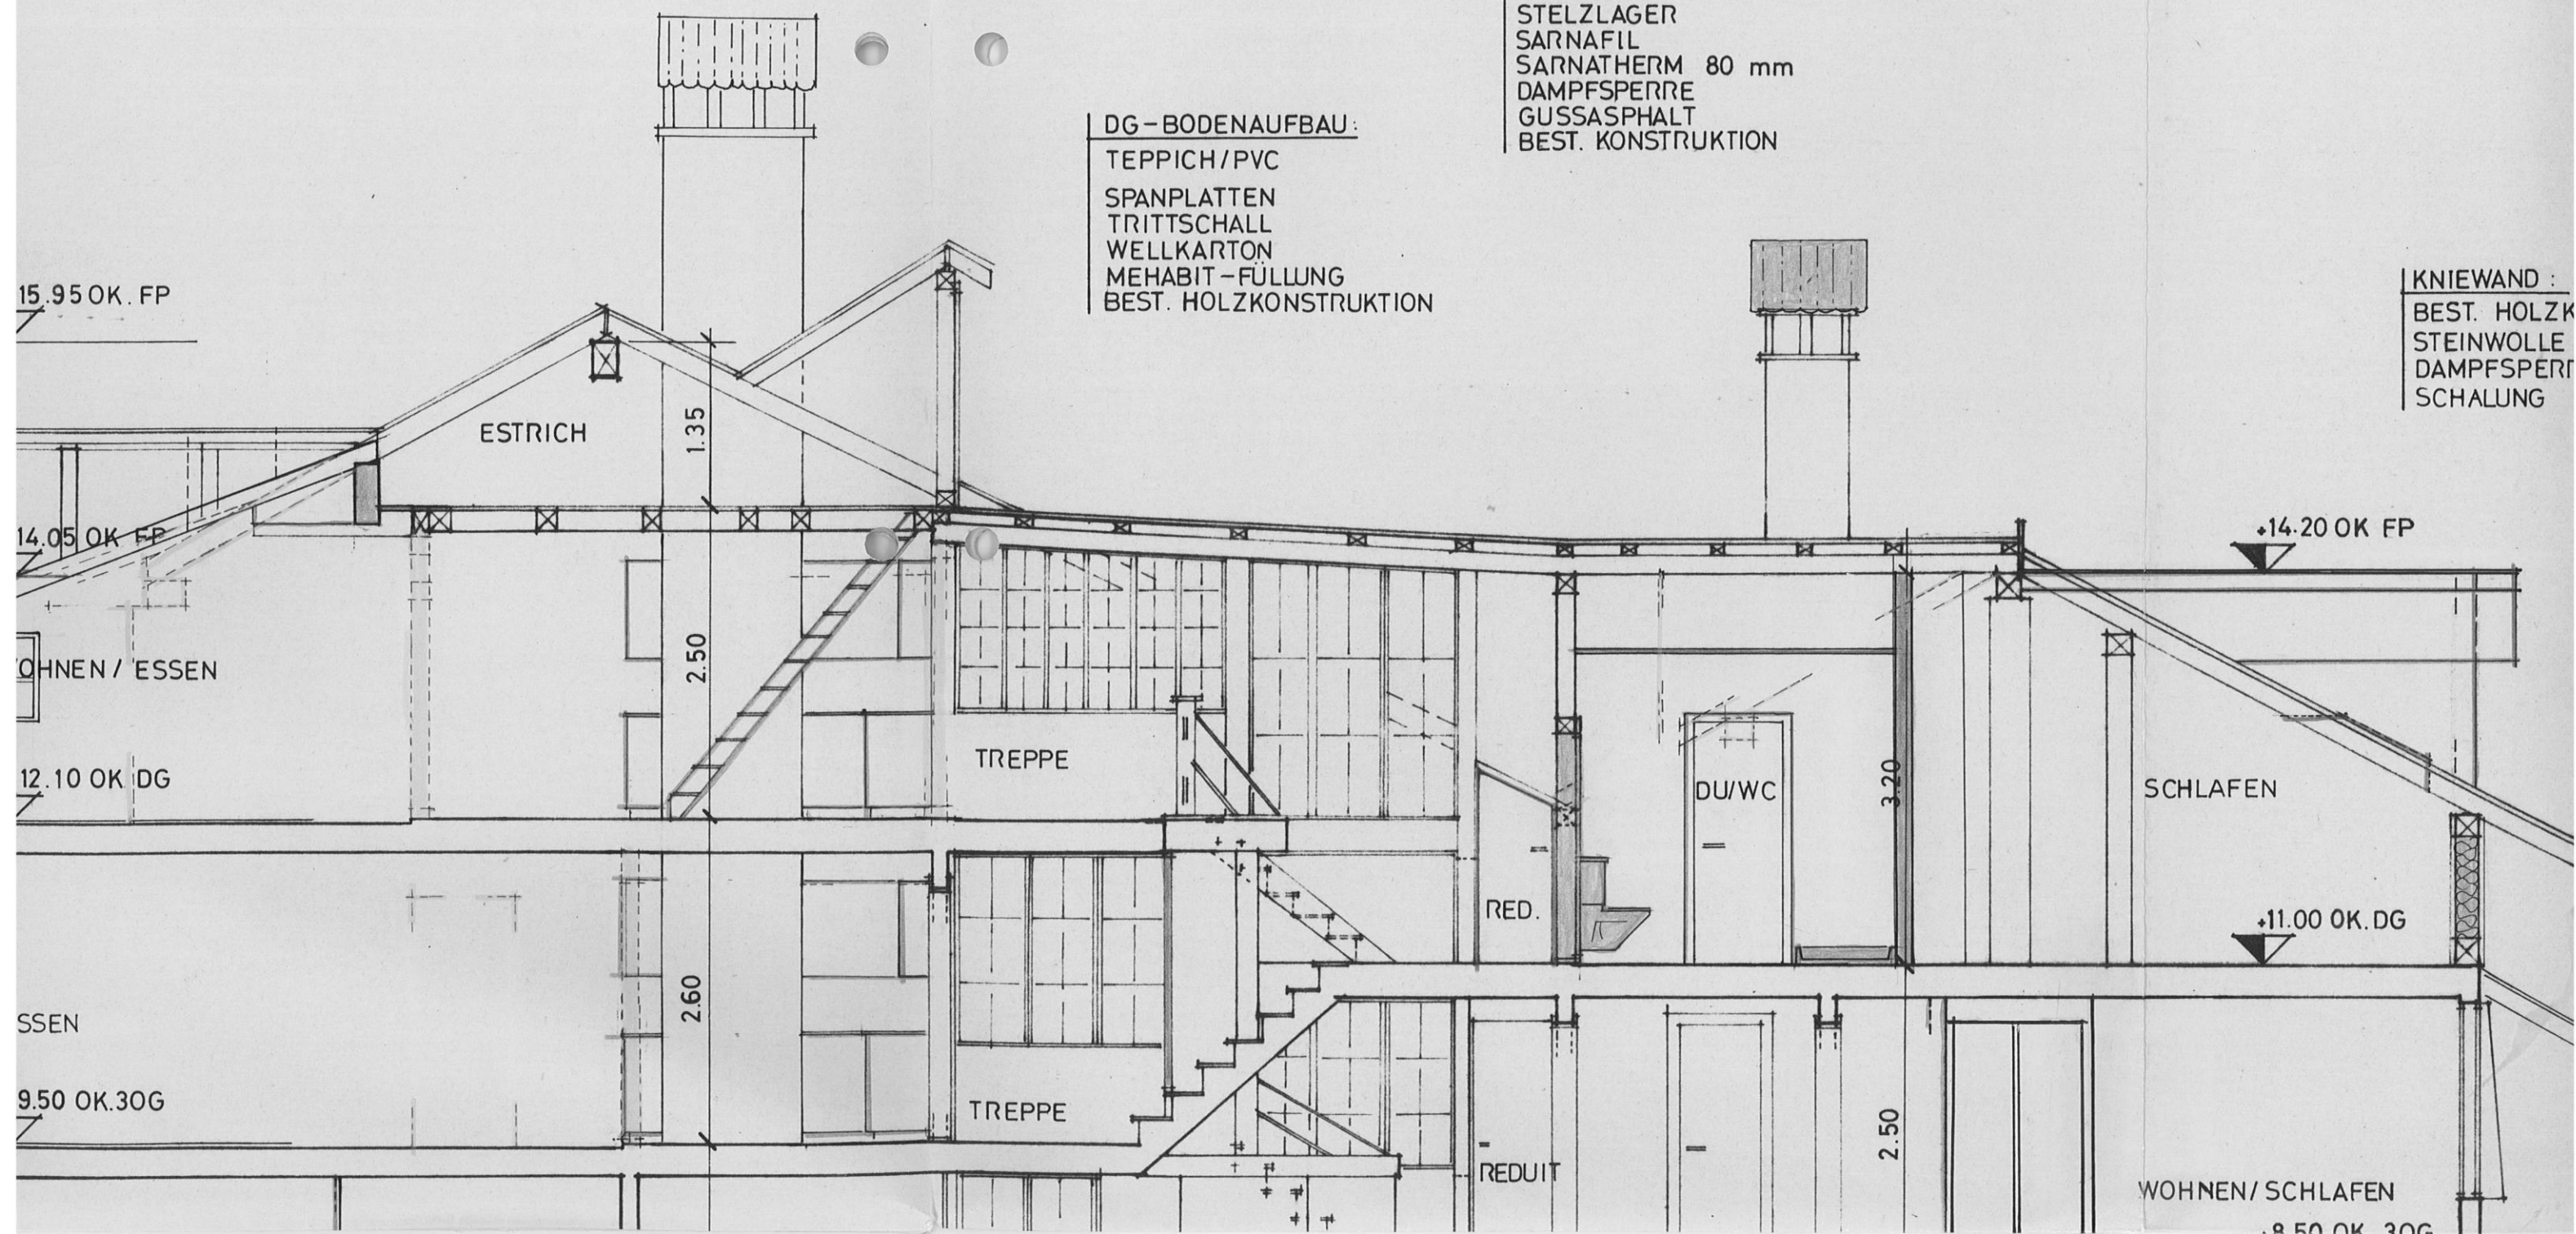

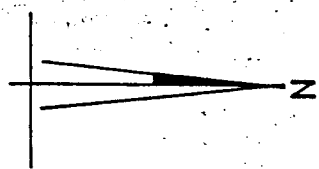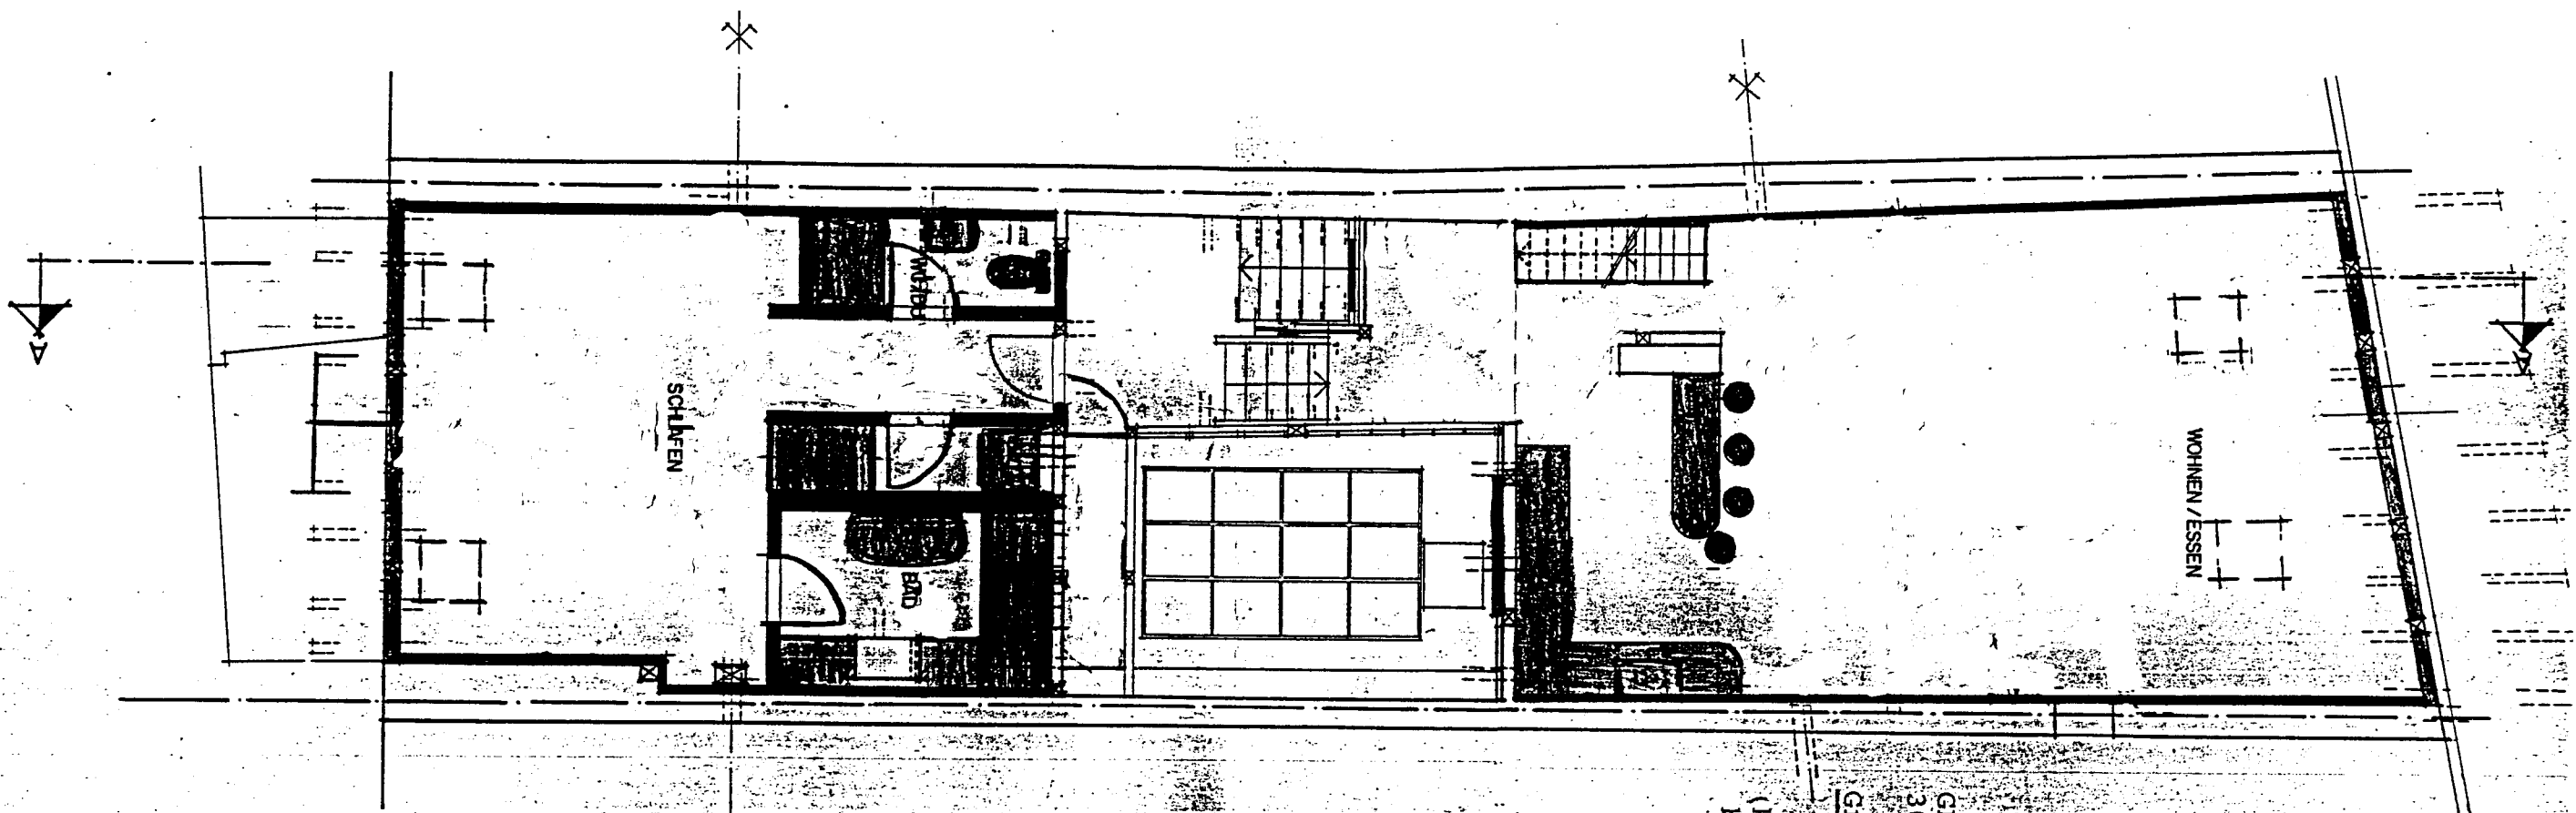

GERECHTIGKEITSGASSE 9
3011 BERN

Grundriss Dachwohnung

(kleinere Änderungen
bleiben vorbehalten)