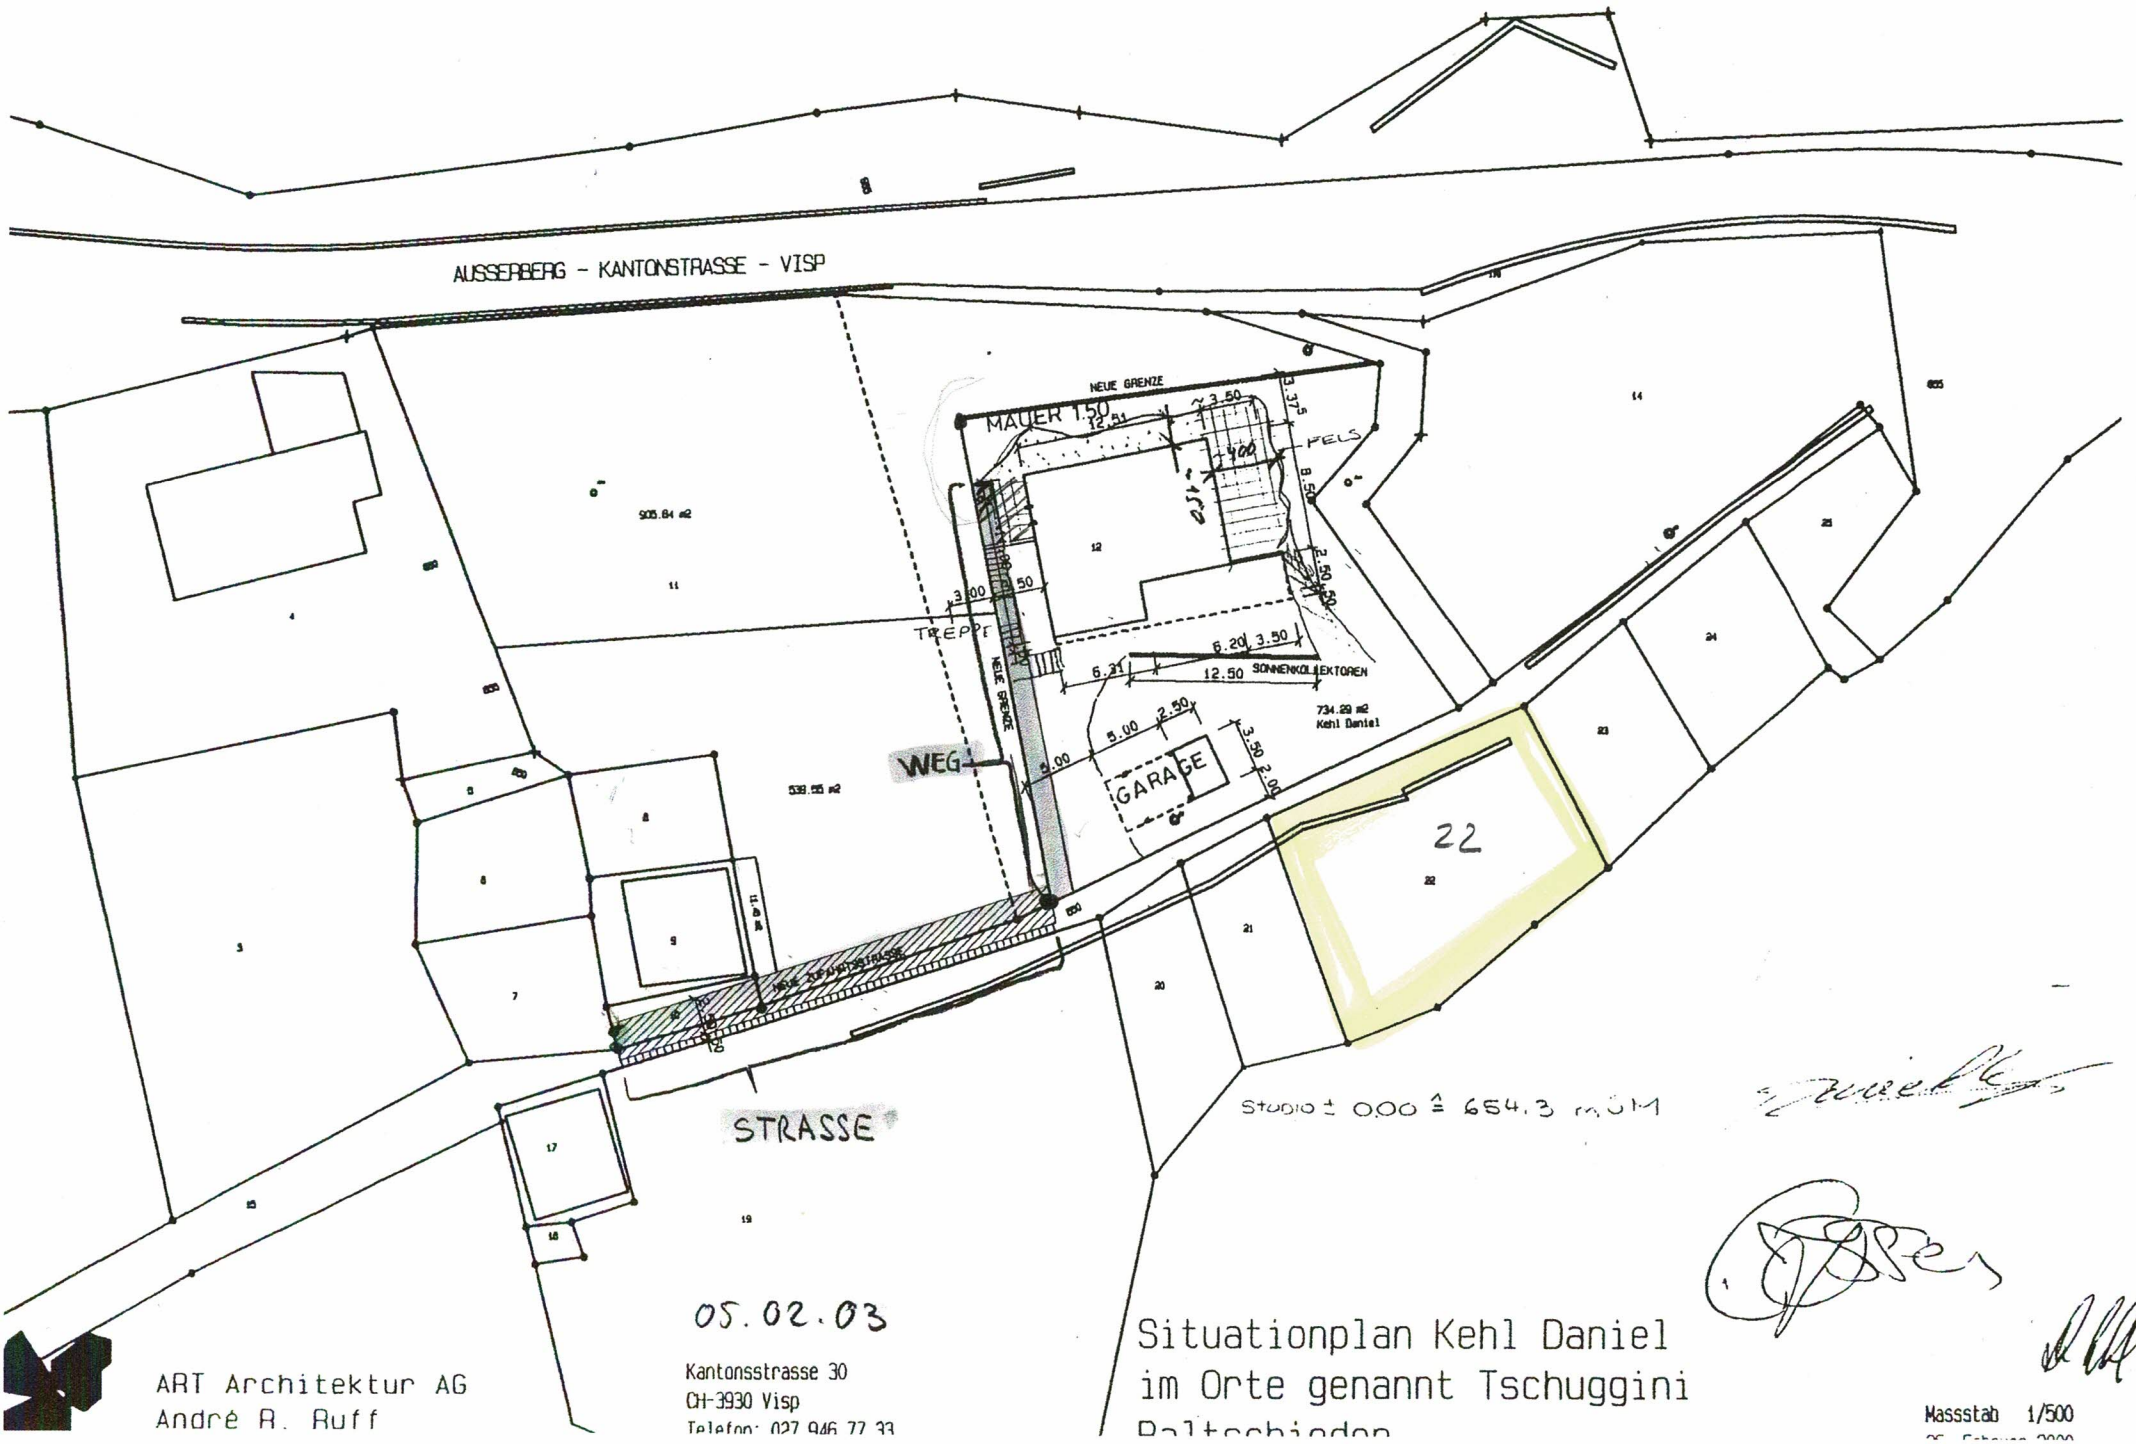
AUSSERBERG - KANTONSTRASSE - VISP
NEUE GRENZE
MAUER 150
FELS
TREPPE
NEUE GRENZE
WEG
GARAGE
SONNENKOLLEKTOREN
734.29 m2
Kehl Daniel
905.84 m2
539.55 m2
22
STRASSE
Studio ± 0.00 ≙ 654.3 m.ü.M
05.02.03
ART Architektur AG
André R. Ruff
Kantonsstrasse 30
CH-3930 Visp
Telefon: 027 946 77 33
Situationplan Kehl Daniel
im Orte genannt Tschuggini
Baltschieder
Massstab 1/500