




Liegenschafts-Nr. 006523
 Adresse Dino Center
 Sophie-Taeuber/Elias-Canetti
 8098 Zürich
 Geschäftsgebäude

Bewirtschafter
 Druckdatum 30.06.2026
 Aktuelle Situation

Etage 3. Obergeschoss

Vermietungsplan (ID)

	VWAGF*	ZF*	VMF*
006523.01.0303	666.3	23.4	691

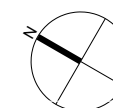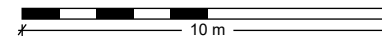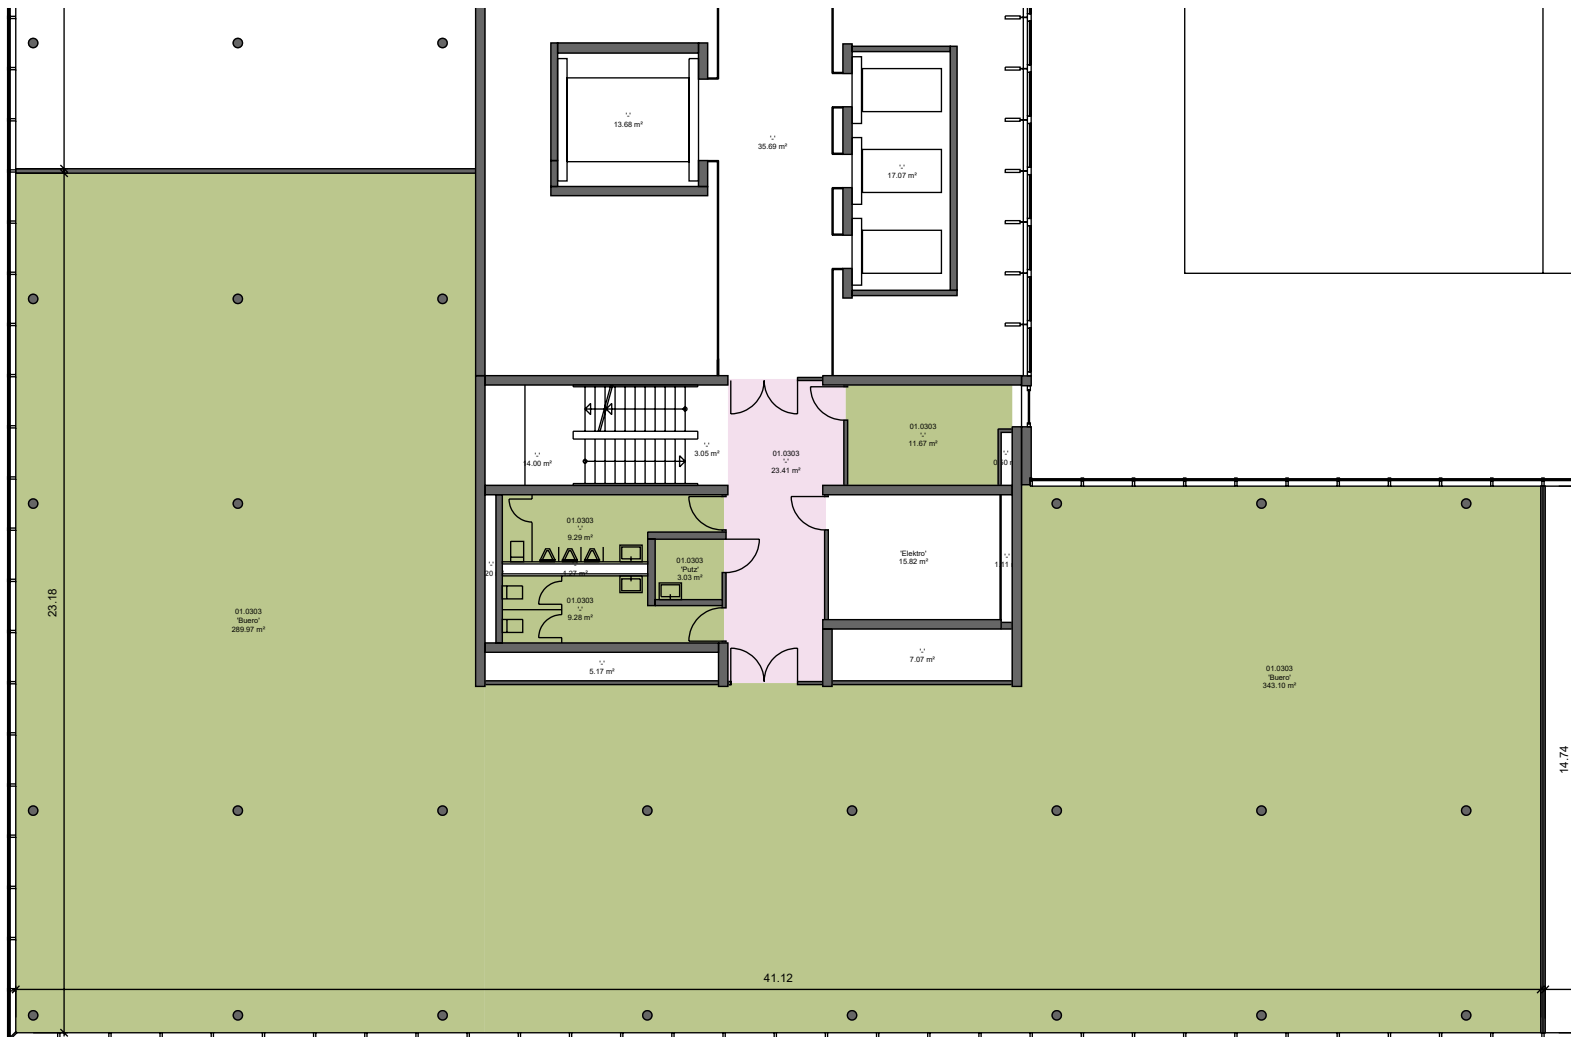

*Dieser Vermietungsplan hat ausschliesslich informellen Charakter. Der Interessent bzw. Mieter kann aus dem Vermietungsplan daher keinerlei Ansprüche ableiten. Für Mietflächen, Masse, Grundrisse, Einbauelemente, Türanschläge usw. gelten ausschliesslich die in der Hauptmietvertragsurkunde gemachten Angaben. Alle Massangaben sind für Ausführungs- und Bestellzwecke vor Ort zu prüfen. Nichttragende Wände müssen vor Abbruch bezüglich Statik mit einem Fachplaner geprüft werden. VWAGF=Vermiethare Wohn-, Arbeits- u. Gewerkefläche, ZF=Zuschlagsfläche, VMF=Vermiethare Fläche (gerundet)