


1044 01 03 0'001

# 3 1/2 ZIMMERWOHNUNG

ANZAHL/STOCKWERK  
1 3. OBERGESCHOSS

MIT ESTRICH

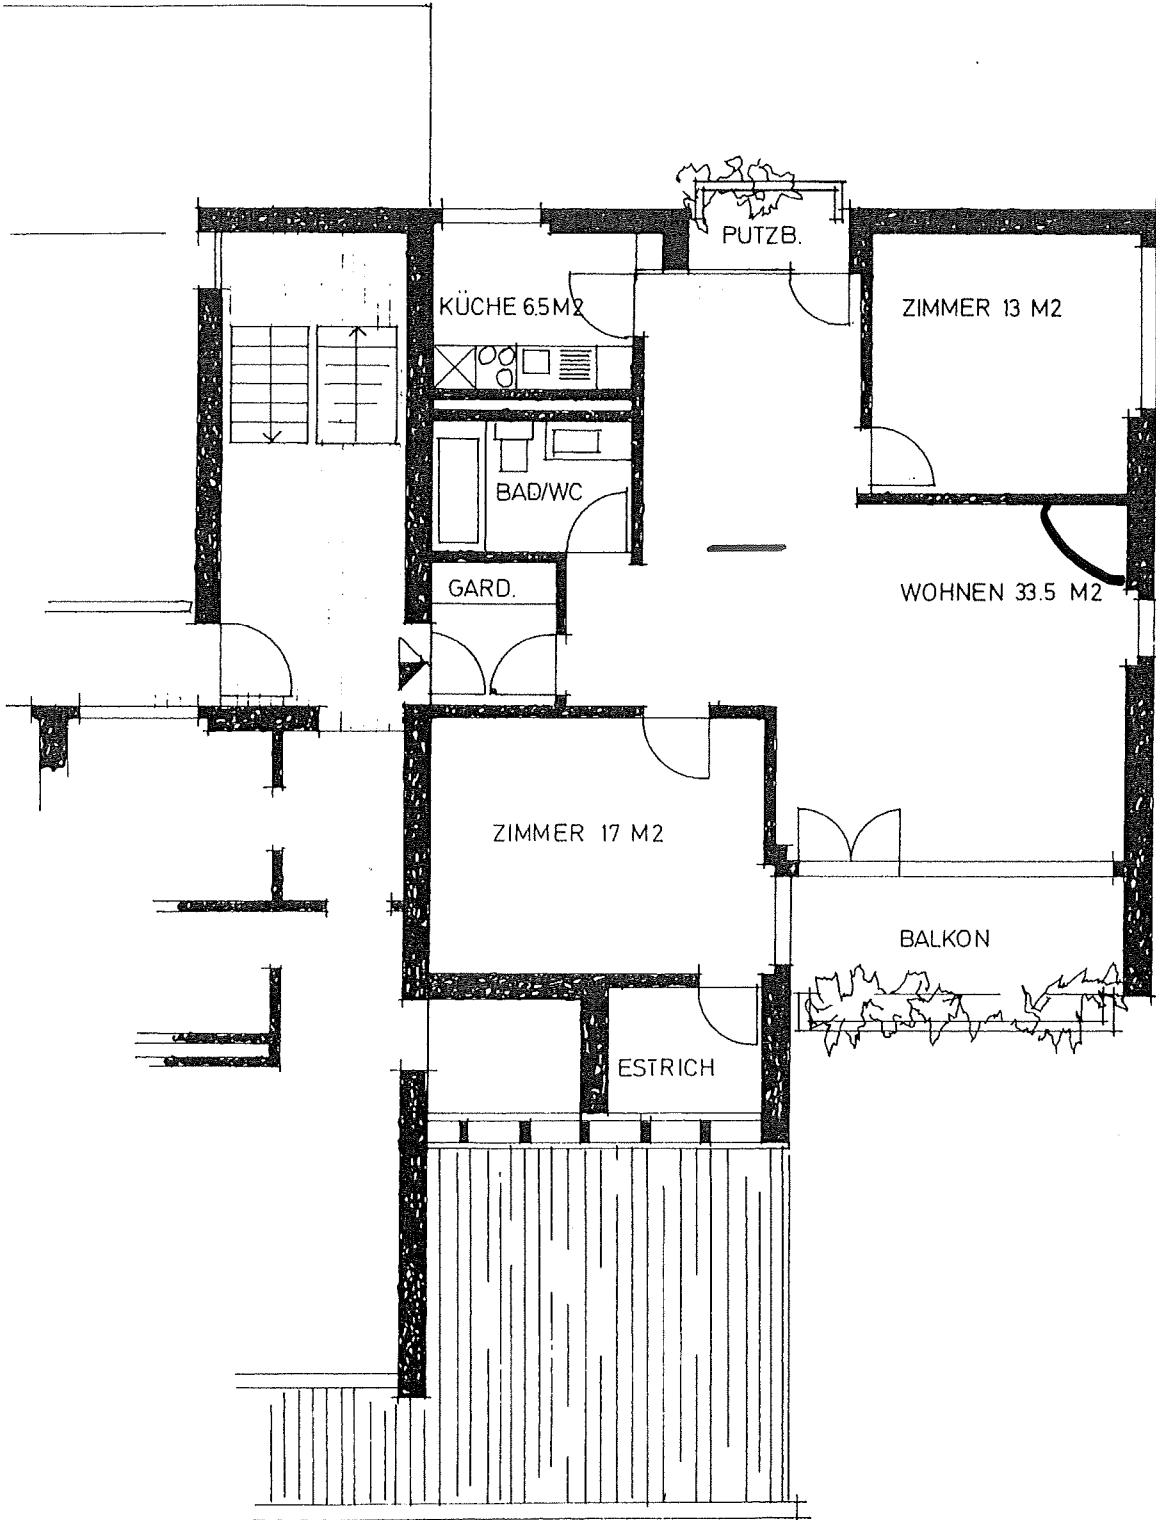

MST 1:100

