


Neumattstrasse 32, Dulliken  
3 1/2-ZWG, mitte

FASS-SCHNITT M 1:20

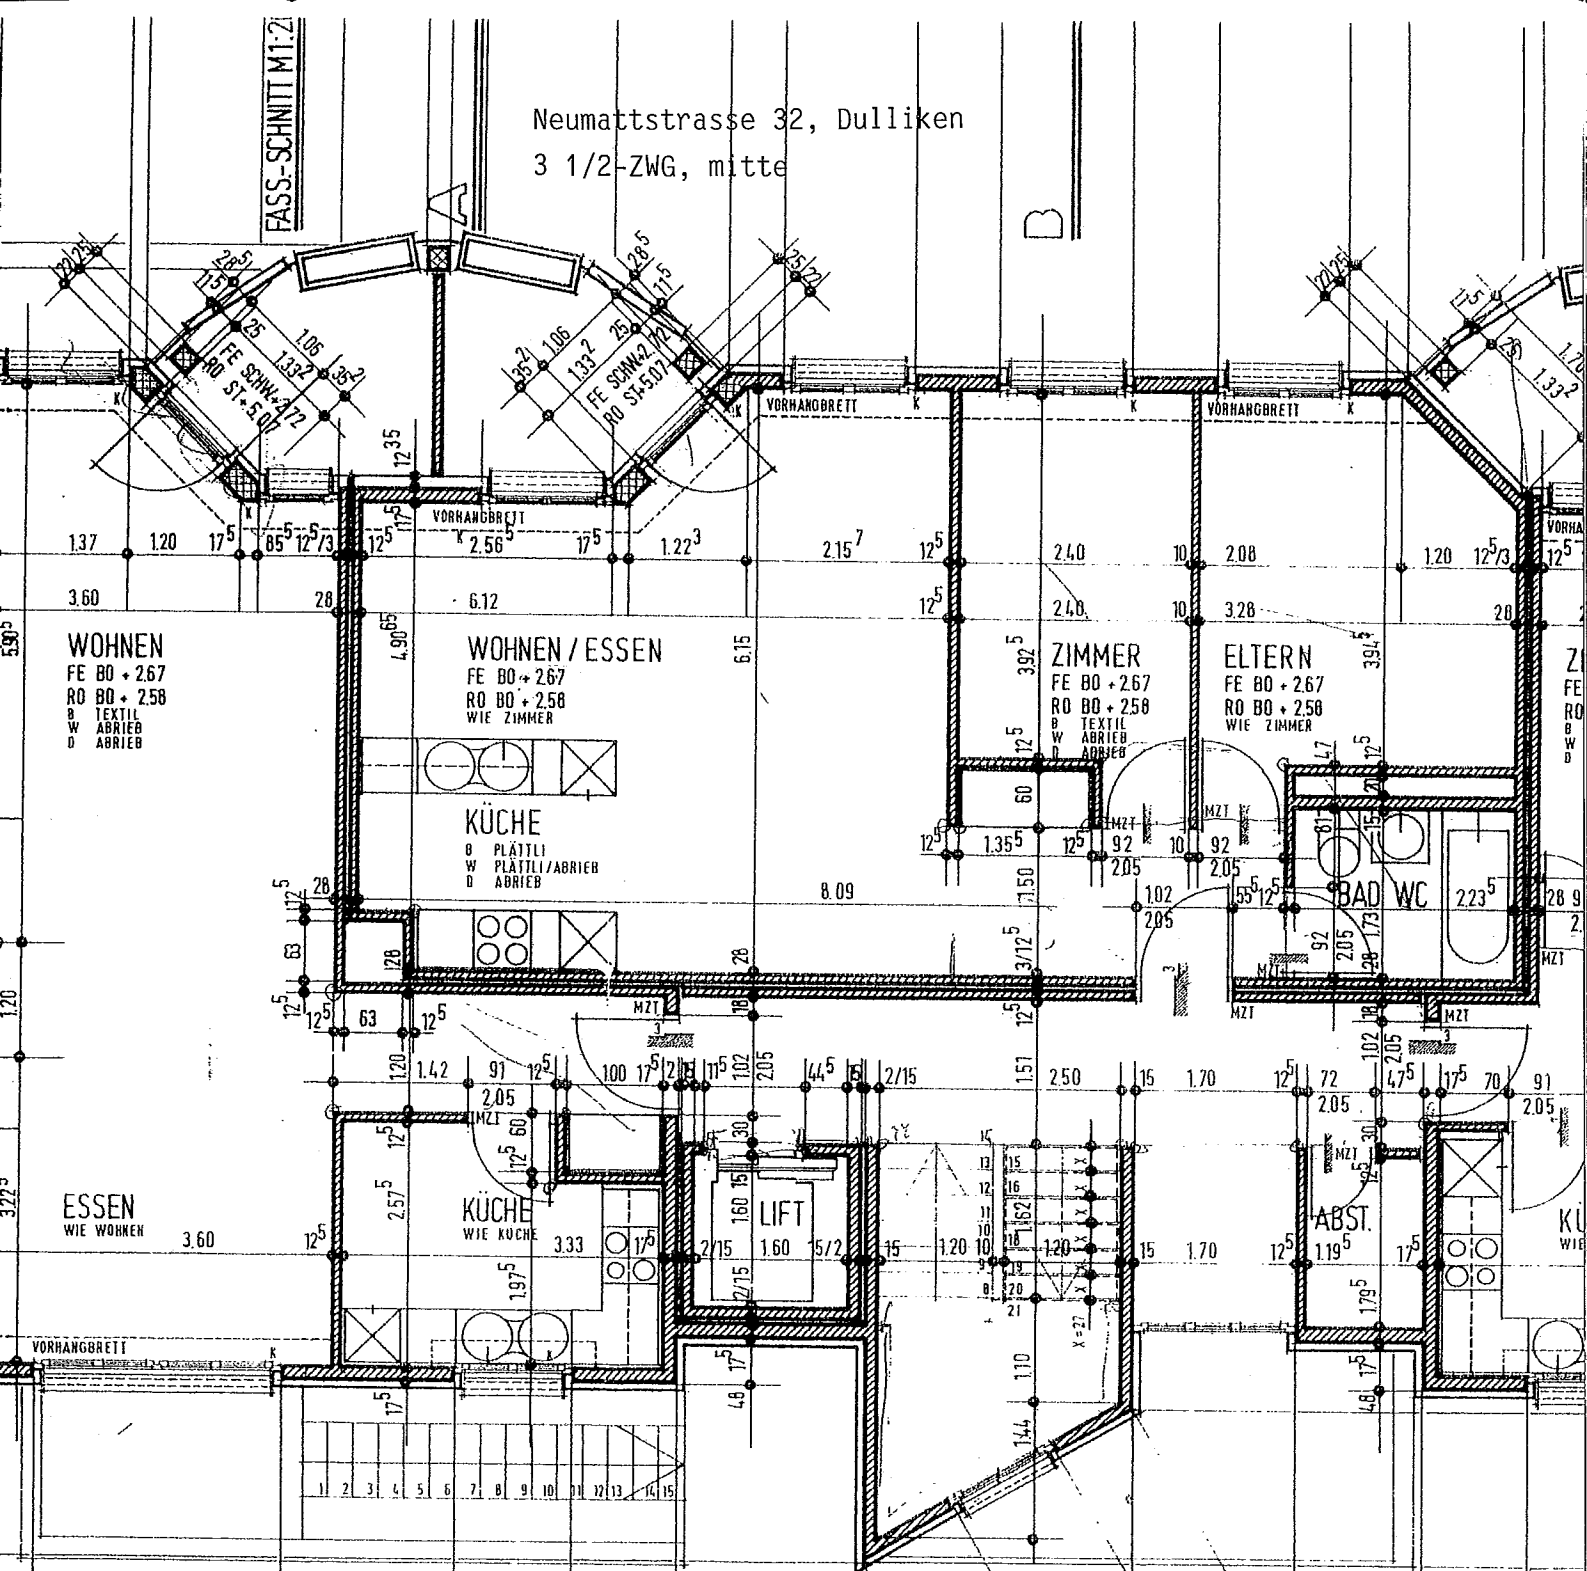

**WOHNEN**  
FE BO + 267  
RO BO + 258  
B TEXTIL  
W ABRIEB  
D ABRIEB

**WOHNEN / ESSEN**  
FE BO + 267  
RO BO + 258  
WIE ZIMMER

**ZIMMER**  
FE BO + 267  
RO BO + 258  
B W  
D TEXTIL  
W ABRIEB  
D ABRIEB

**ELTERN**  
FE BO + 267  
RO BO + 258  
WIE ZIMMER

**KÜCHE**  
B PLÄTTLI  
W PLÄTTLI/ABRIEB  
D ABRIEB

**BAD WC**

**ESSEN**  
WIE WOHNEN

**KÜCHE**  
WIE KÜCHE

**LIFT**

**ABST.**

FASS-SCHNITT M 1:20

SCHNITT A

FASS-SCHNITT M 1:20

SCHNITT B

UK DE + 5.07  
OK STKA + 5.01  
FE ST + 4.72  
FE FB + 3.48  
RO BR + 3.40  
HMF 3 IV  
LAMELLENST. 80  
MFB

UK DE + 5.07  
OK STKA + 5.01  
FE ST + 4.72  
FE FB + 3.92  
RO BR + 3.84  
HMF 3 IV  
LAMELLENST. 80  
MFB

UK DE  
OK STK  
FE ST  
FE FB  
RO BR  
HMF  
LAMEL  
MFB