




EINFAMILIENHAUS FÜR HERRN WALTER FÜRST SCHLOSSER GUNZGEN
ERDGESCHOSS MST. 1/50

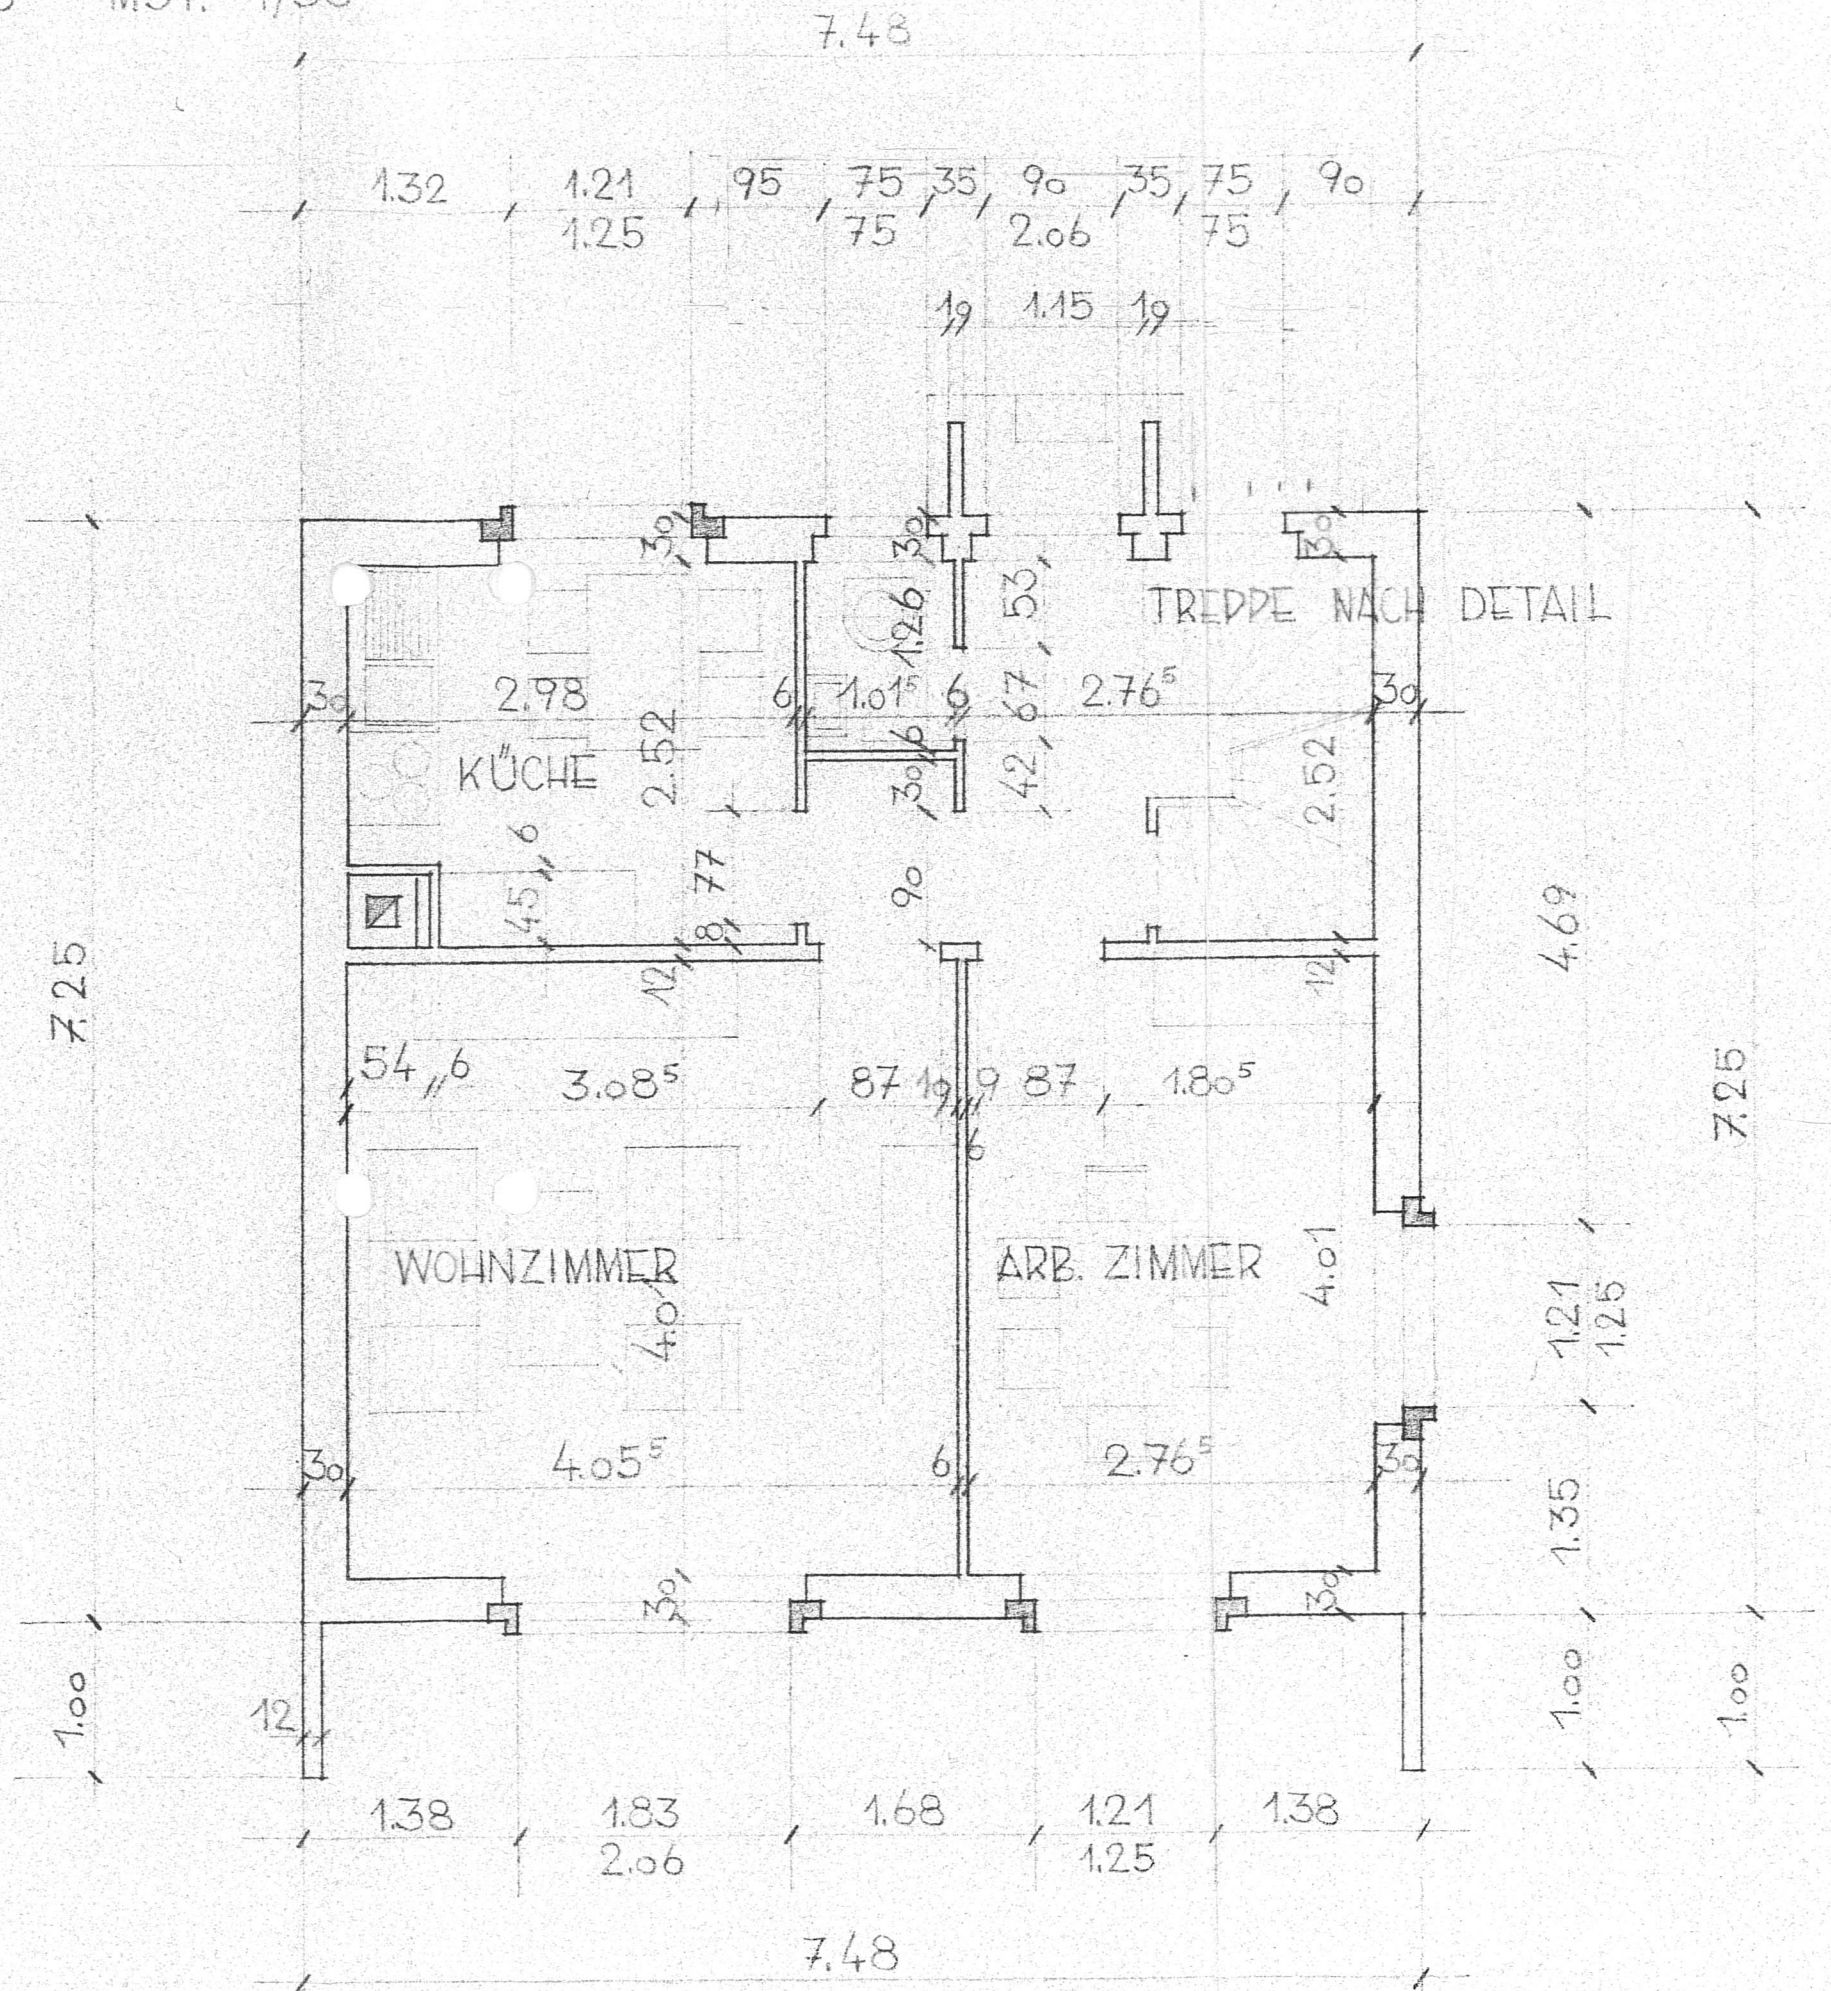

EINFAMILIENHAUS FÜR HERRN WALTER FÜRST SCHLOSSER GUNZGEN
1. STOCK MST. 1/50

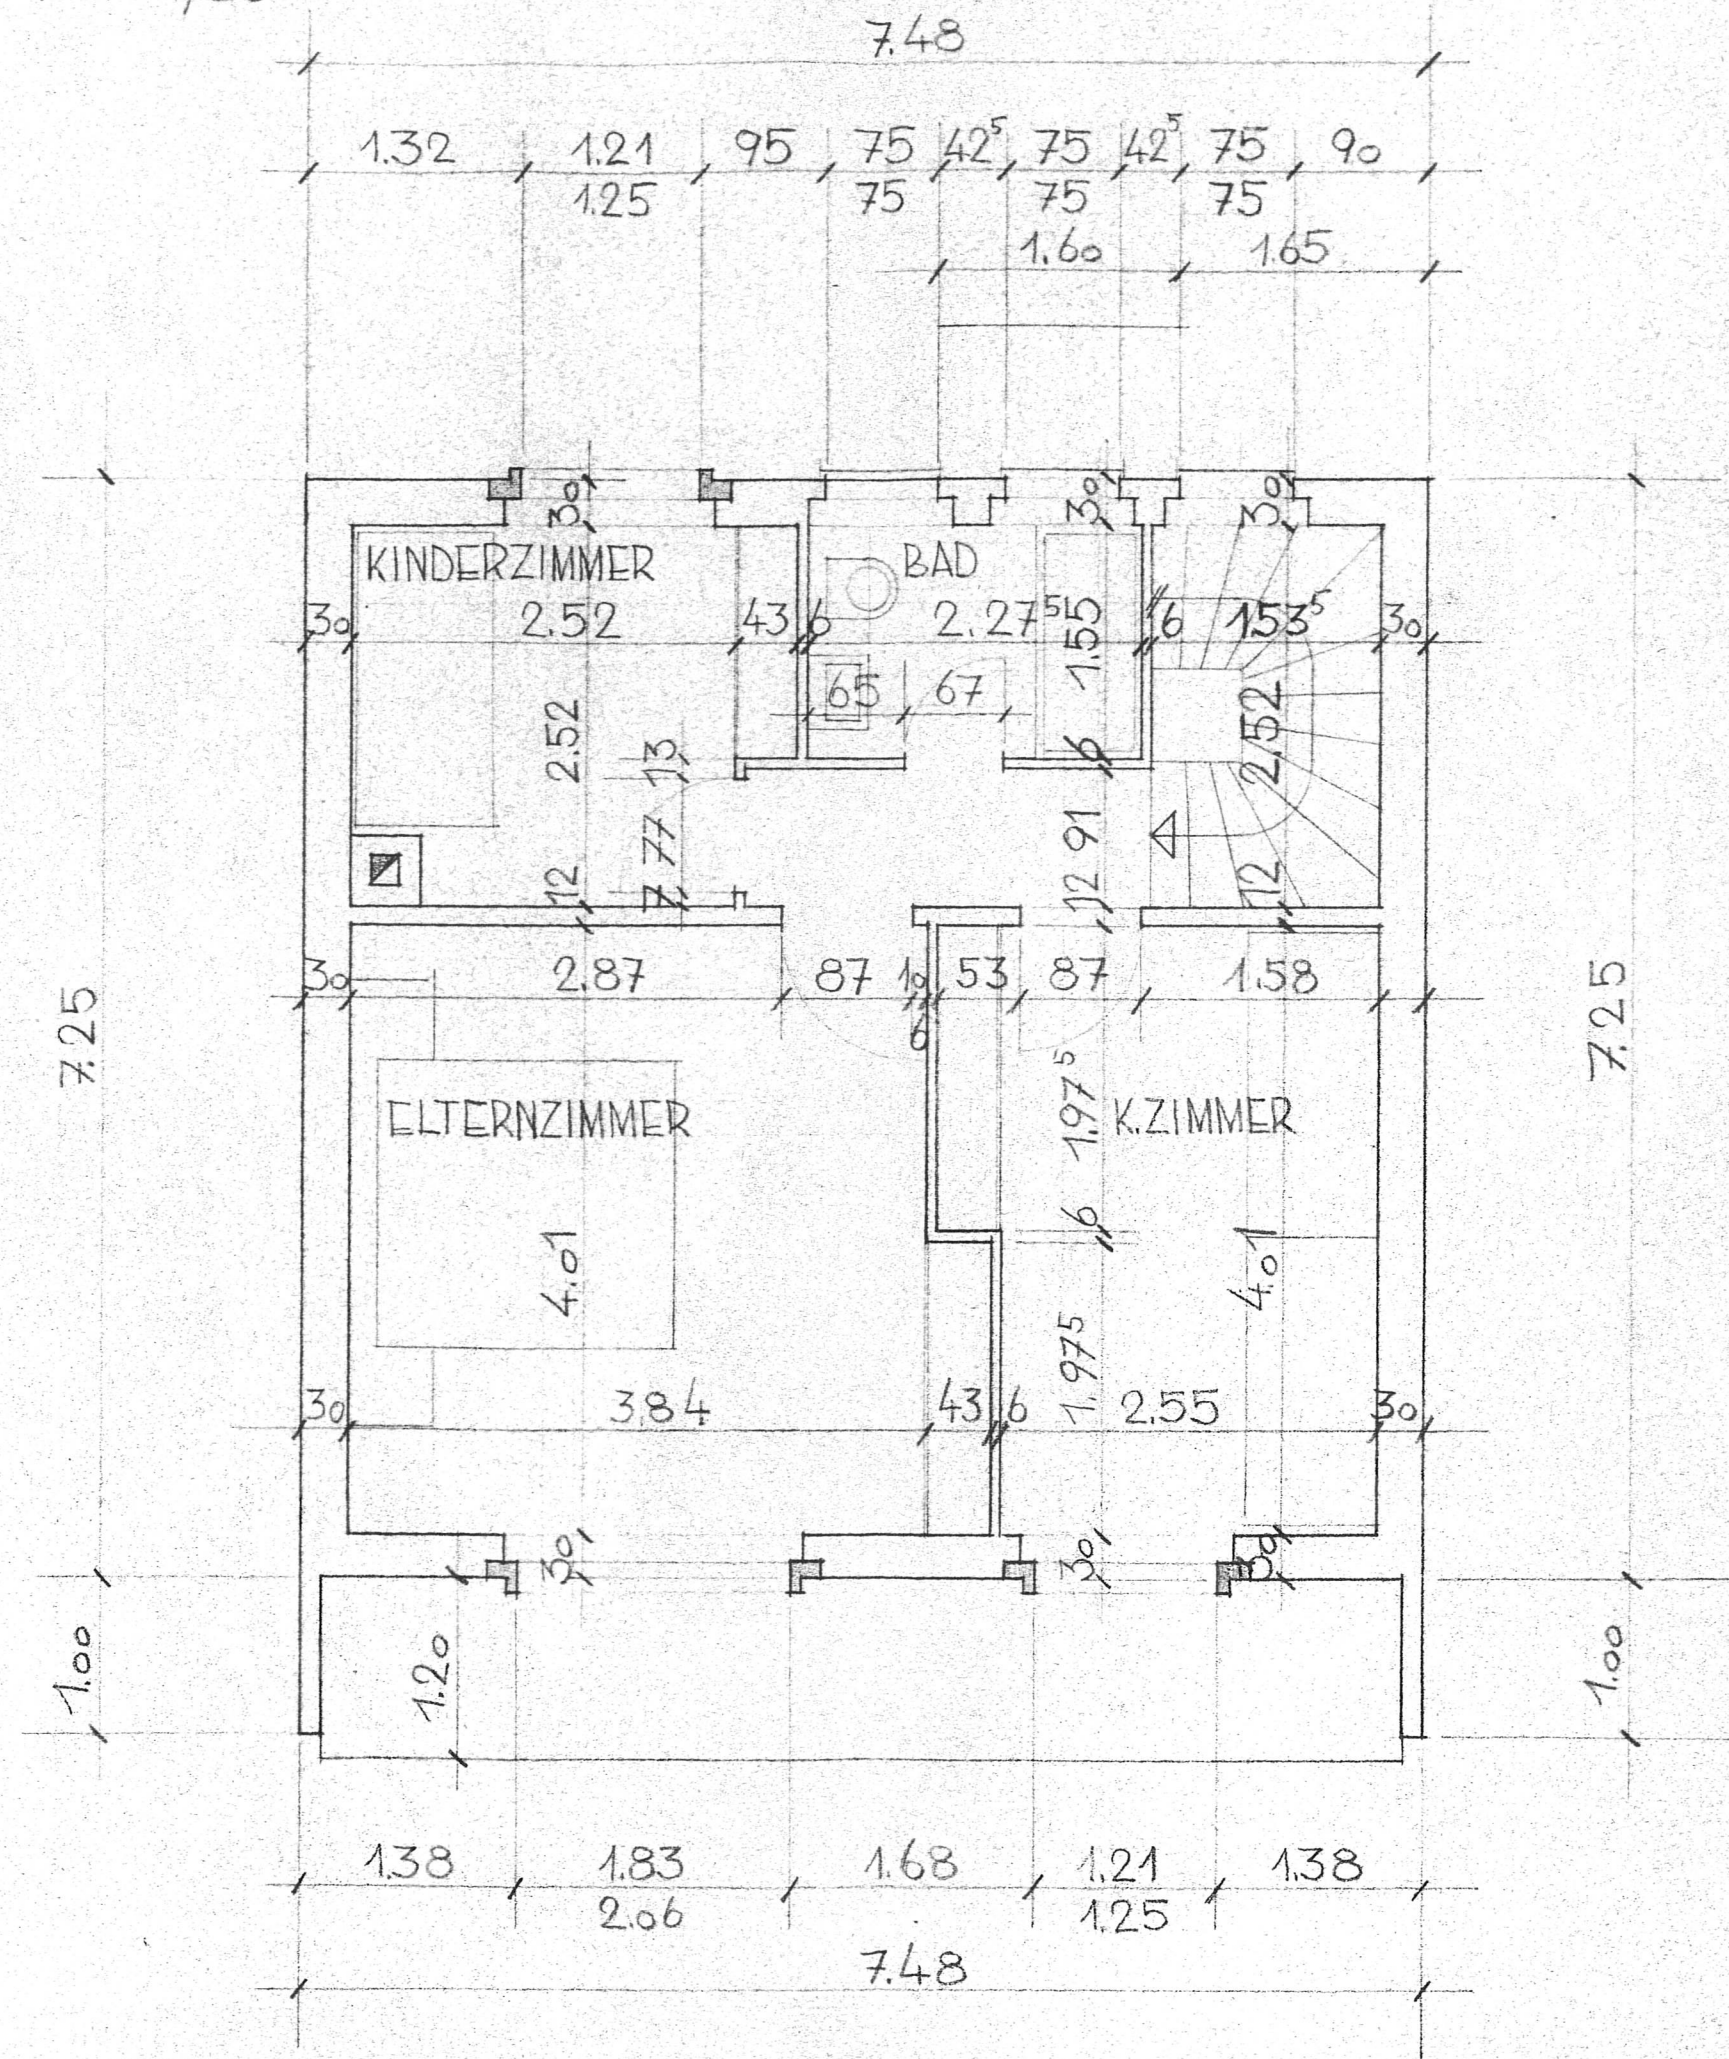

EINFAMILIENHAUS FÜR HERRN WALTER FÜRST SCHLOSSER GUNZGEN
KELLER MST. 1/50

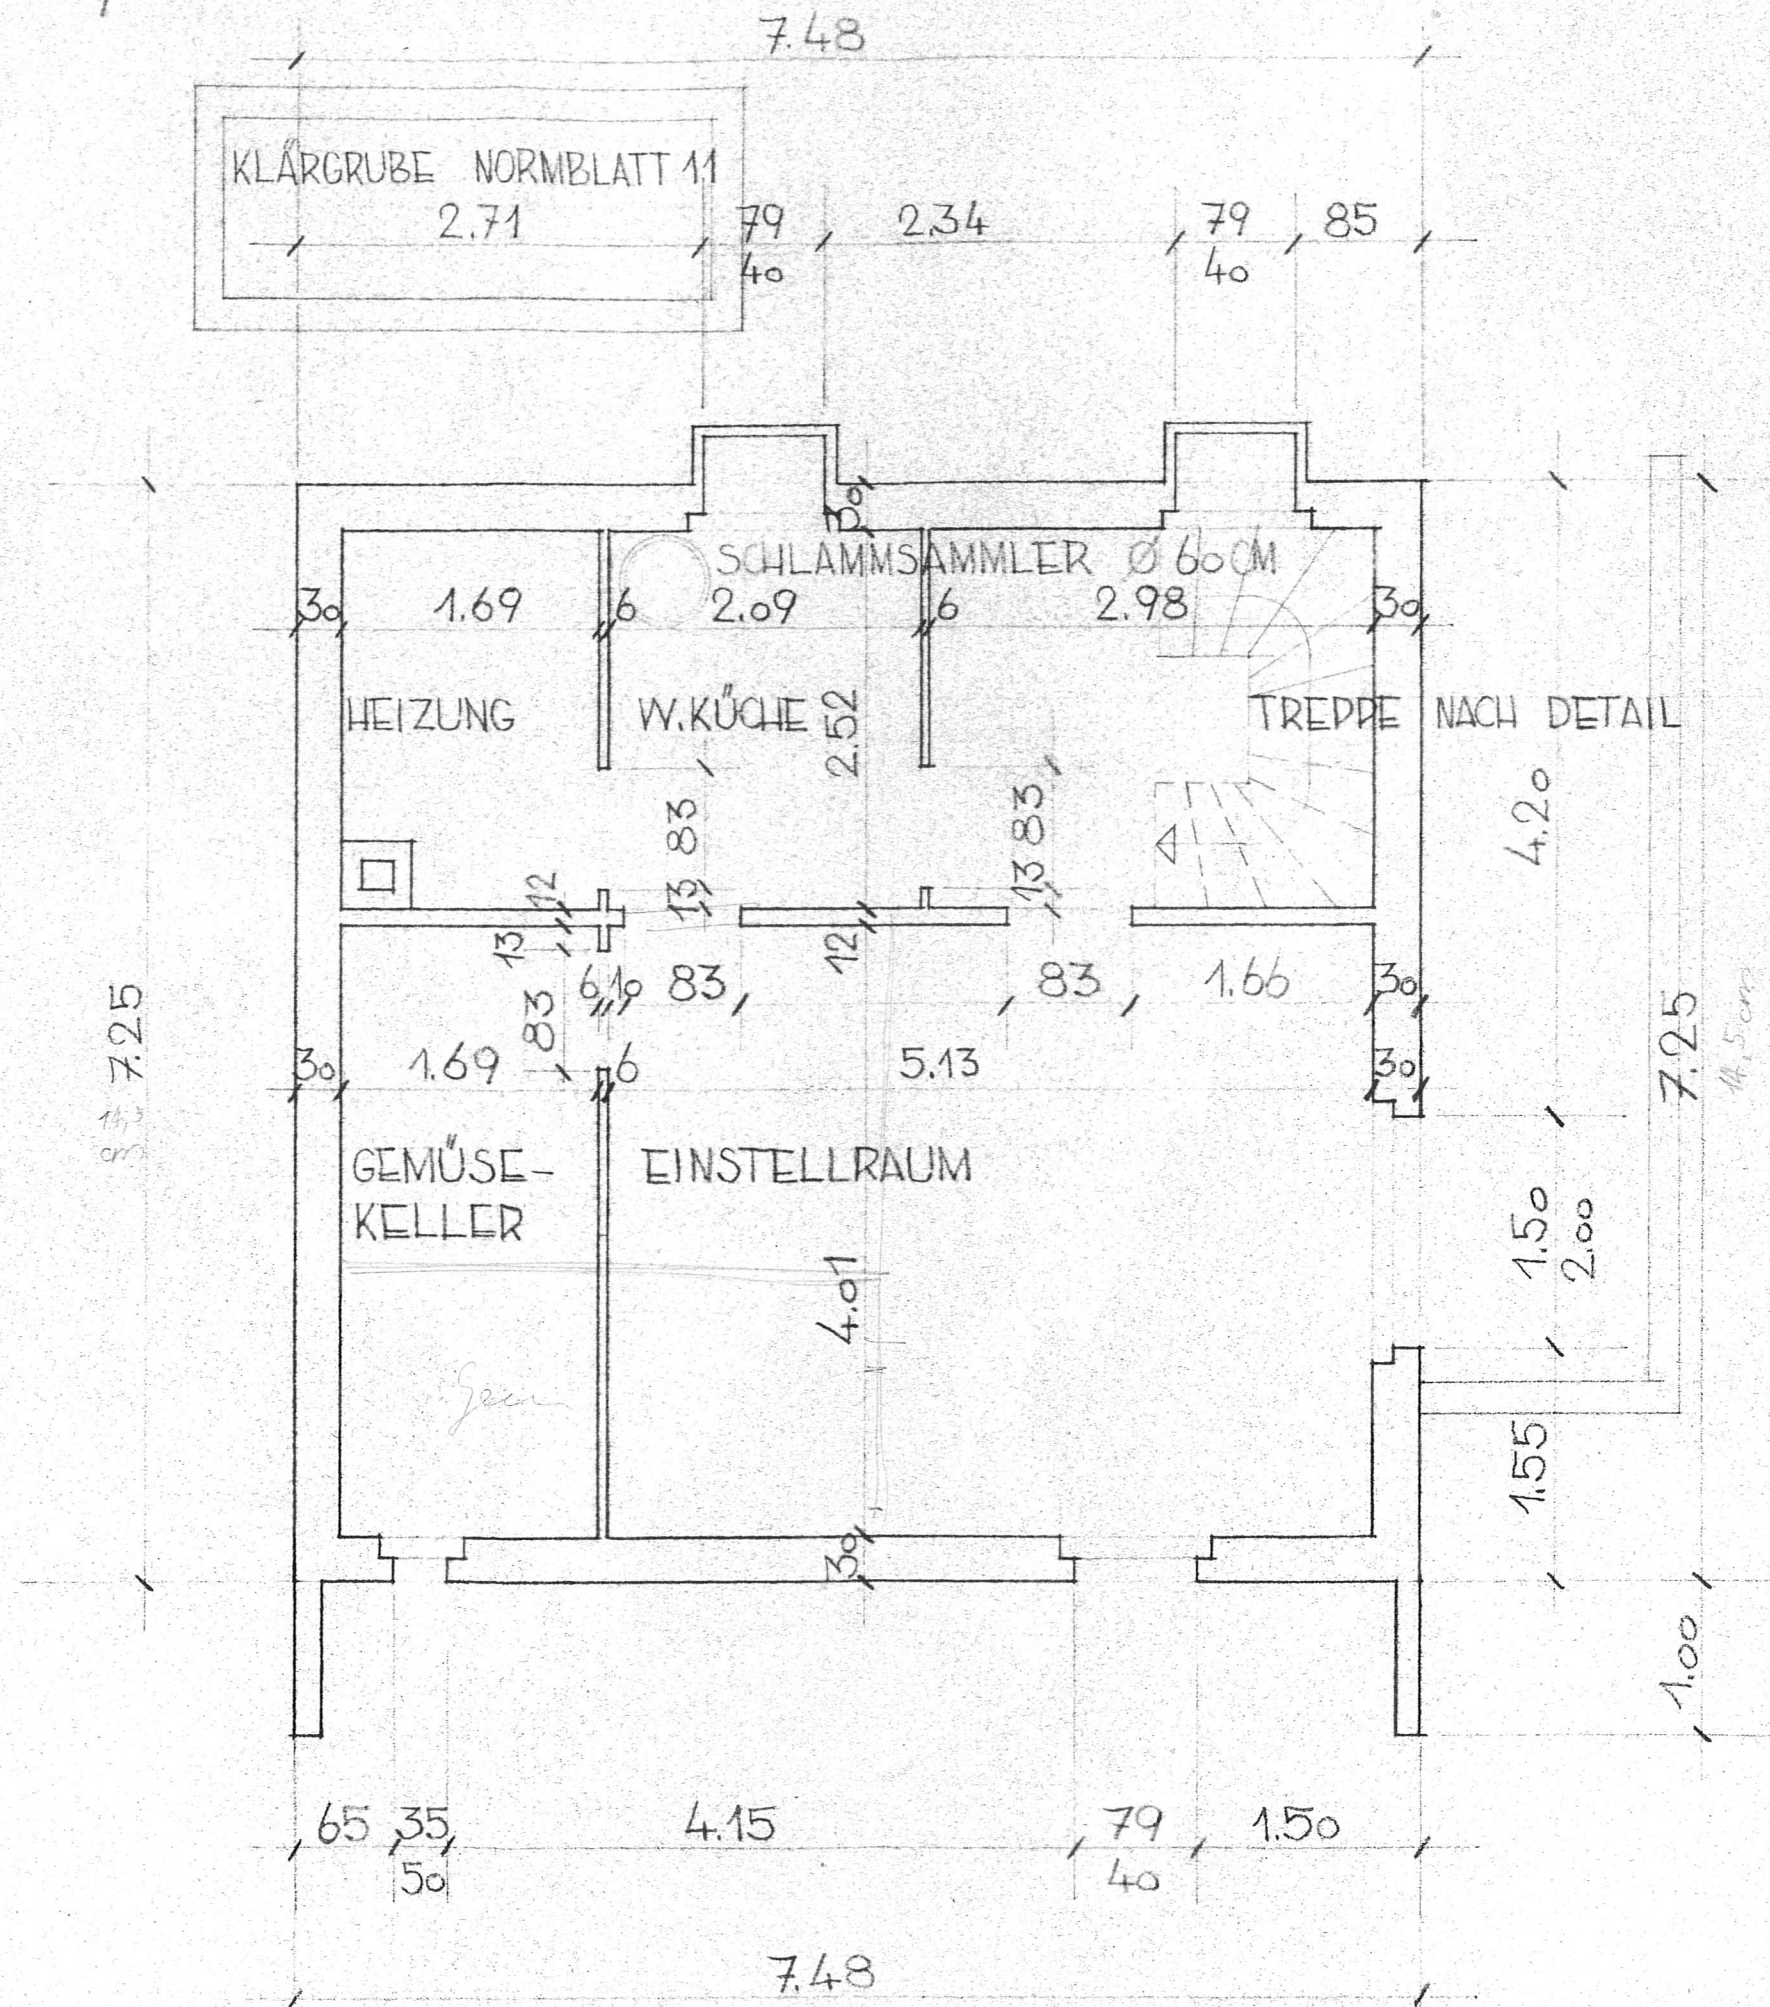

JAN. 62