
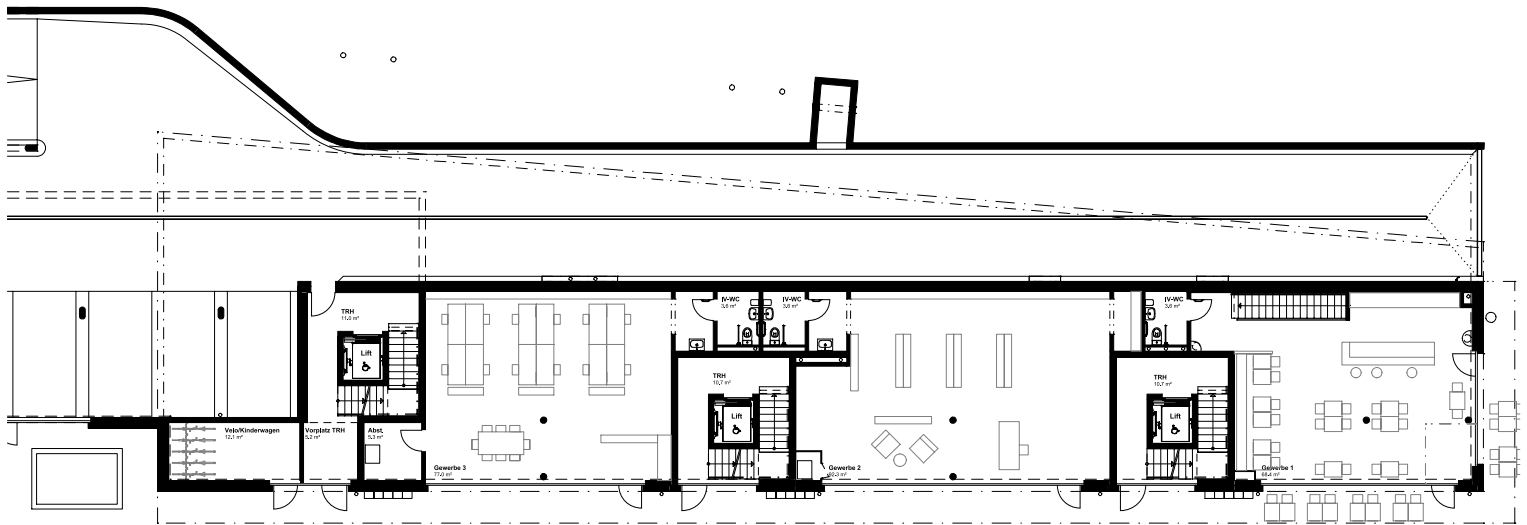


# Äntenschnabel 1-3, Elgg


## Erdgeschoss

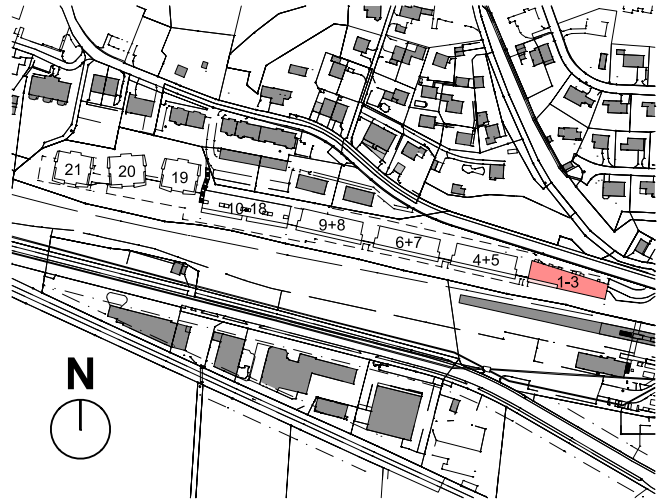

\*HNF und NNF exklusiv Innenwände und Schächte

0 3 6 9 12 15




allfällige Änderungen bleiben vorbehalten Mst. = 1:300

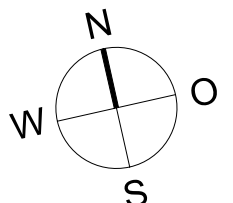

# Äntenschnabel 2, Elgg

## Gewerbe 2


Hauptnutzfläche (HNF*)		95.9 m <sup>2</sup>
Nebennutzfläche (NNF*)		- m <sup>2</sup>
Aussenfläche		- m <sup>2</sup>

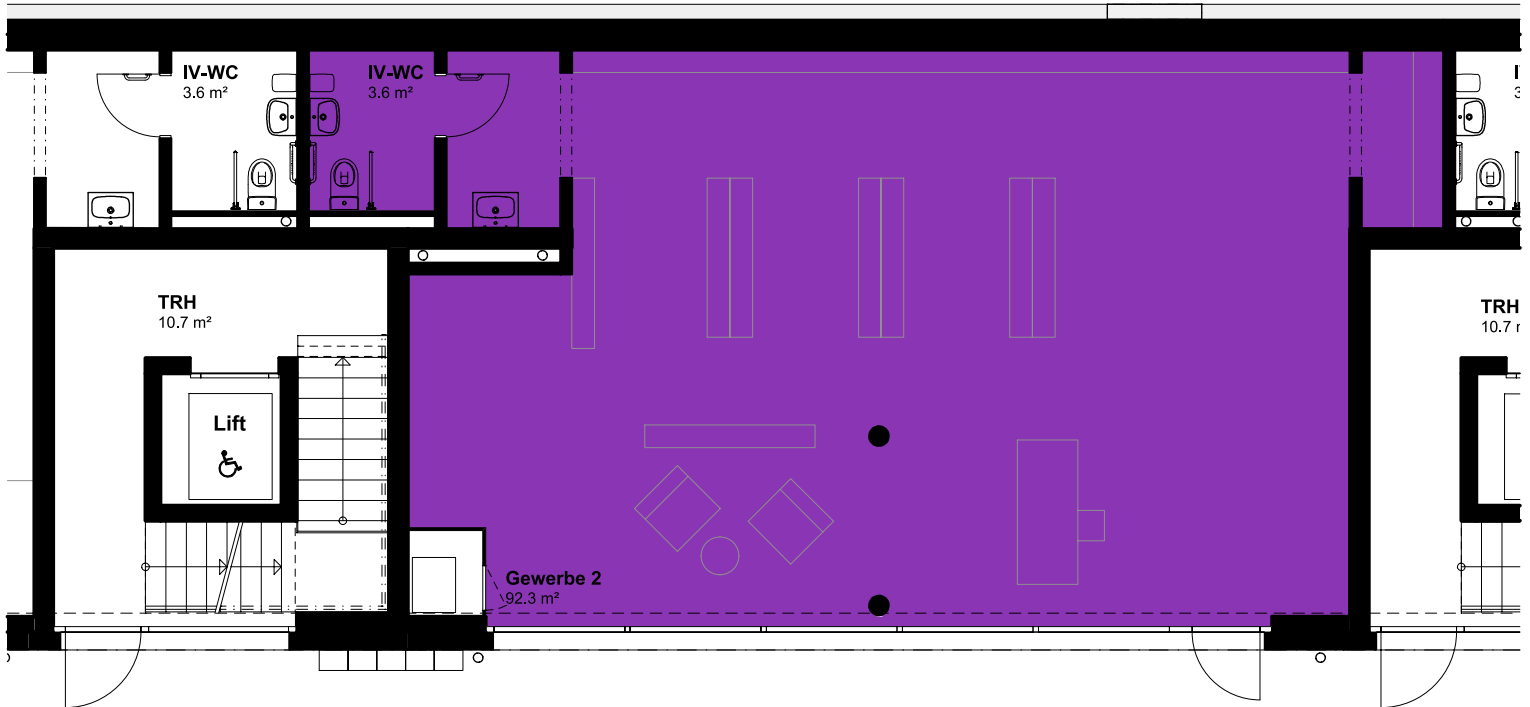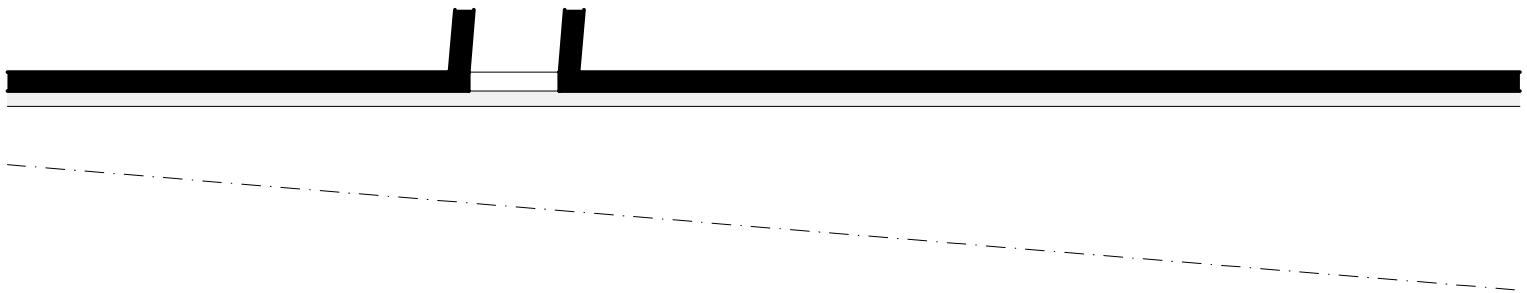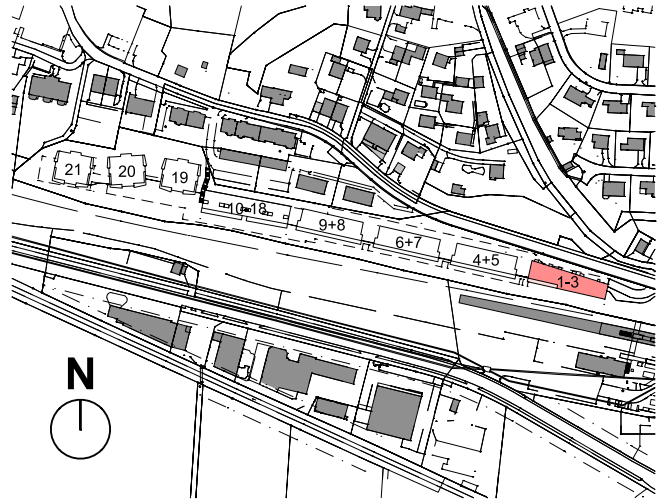

\*HNF und NNF exklusiv Innenwände und Schächte




allfällige Änderungen bleiben vorbehalten Mst. = 1:100

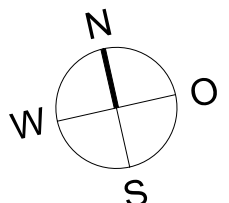


# Äntenschnabel 3, Elgg

## Gewerbe 3

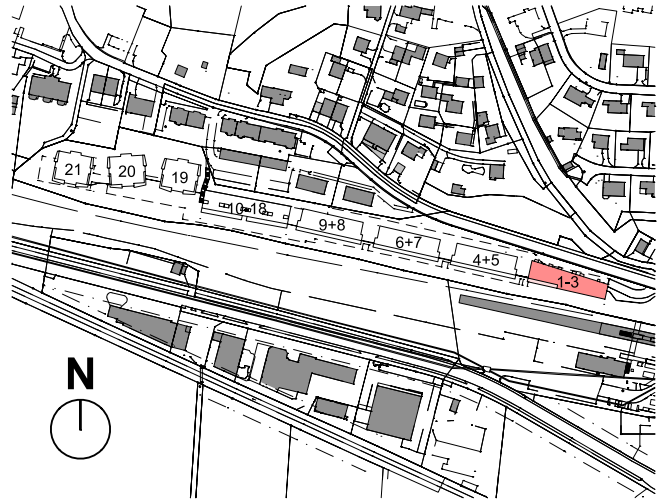

Hauptnutzfläche (HNF*)	80.5 m <sup>2</sup>
Nebennutzfläche (NNF*)	5.3 m <sup>2</sup>
Aussenfläche	- m <sup>2</sup>

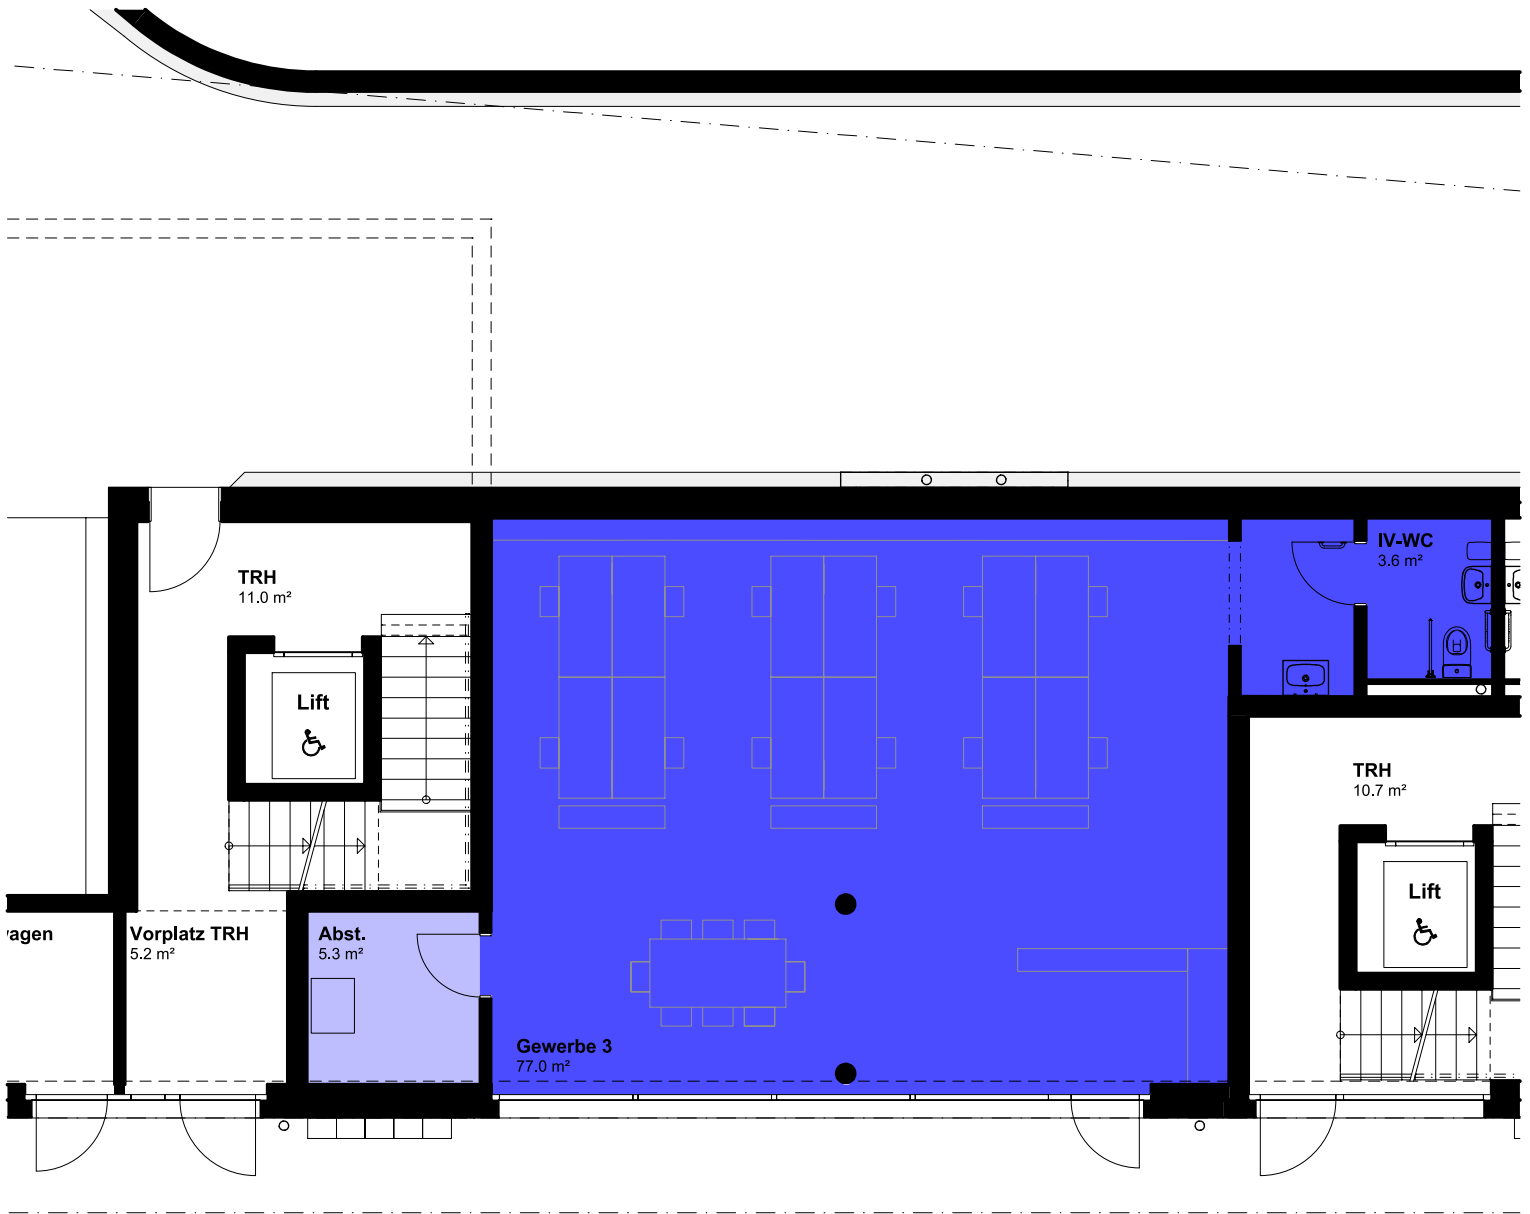

\*HNF und NNF exklusiv Innenwände und Schächte



allfällige Änderungen bleiben vorbehalten Mst. = 1:100

