
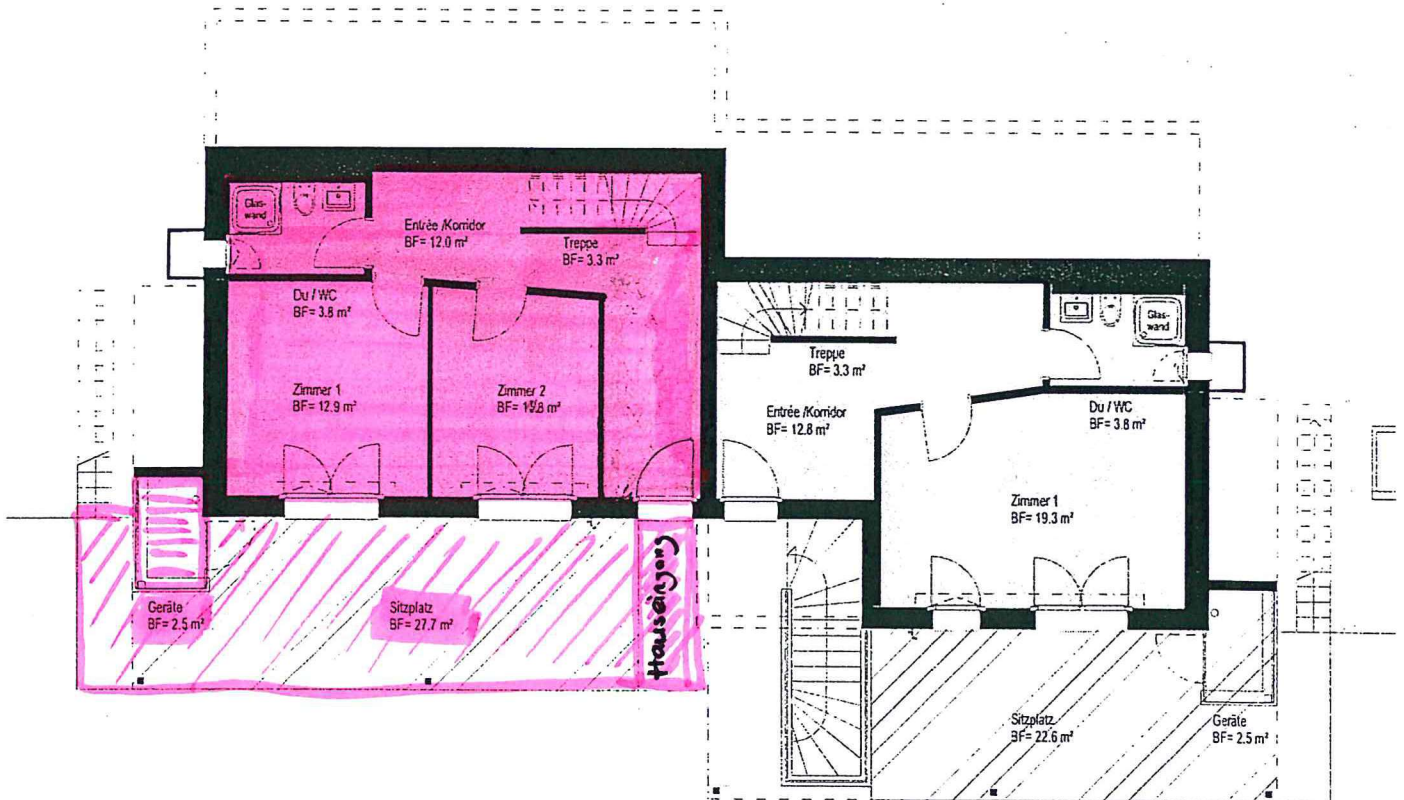


Bolsternbuckstrasse 37/39 Doppeleinfamilienhaus Erdgeschoss


Hauptnutzfläche EG (HNF)*	43.8 m ²
Sitzplatz	27.7 m ²
Gartenteil inkl. Sitzplatz	284.2 m ²
Hauptnutzfläche EG (HNF)*	39.2 m ²
Sitzplatz	22.6 m ²
Gartenteil inkl. Sitzplatz	197.6 m ²

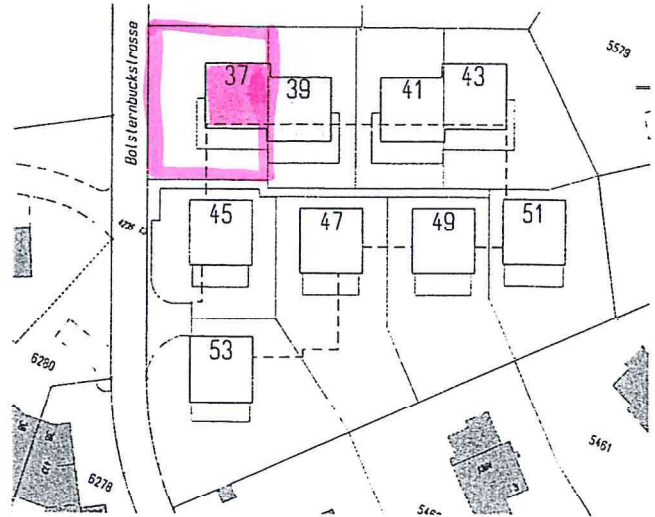

* HNF = Hauptnutzfläche exkl. Innenwände exkl. Schächte



0 1 2 3 4 5 6

allfällige Änderungen bleiben vorbehalten Mst. = 1:125

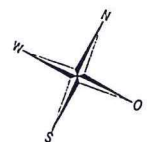


Bolsternbuckstrasse 37/39 Doppelseinfamilienhaus Obergeschoss


Hauptnutzfläche OG (HNF)*	48.0 m ²
Keller, Technik	16.2 m ²
Balkon	34.6 m ²
Hauptnutzfläche OG (HNF)*	47.9 m ²
Keller, Technik	16.1 m ²
Balkon	35.0 m ²

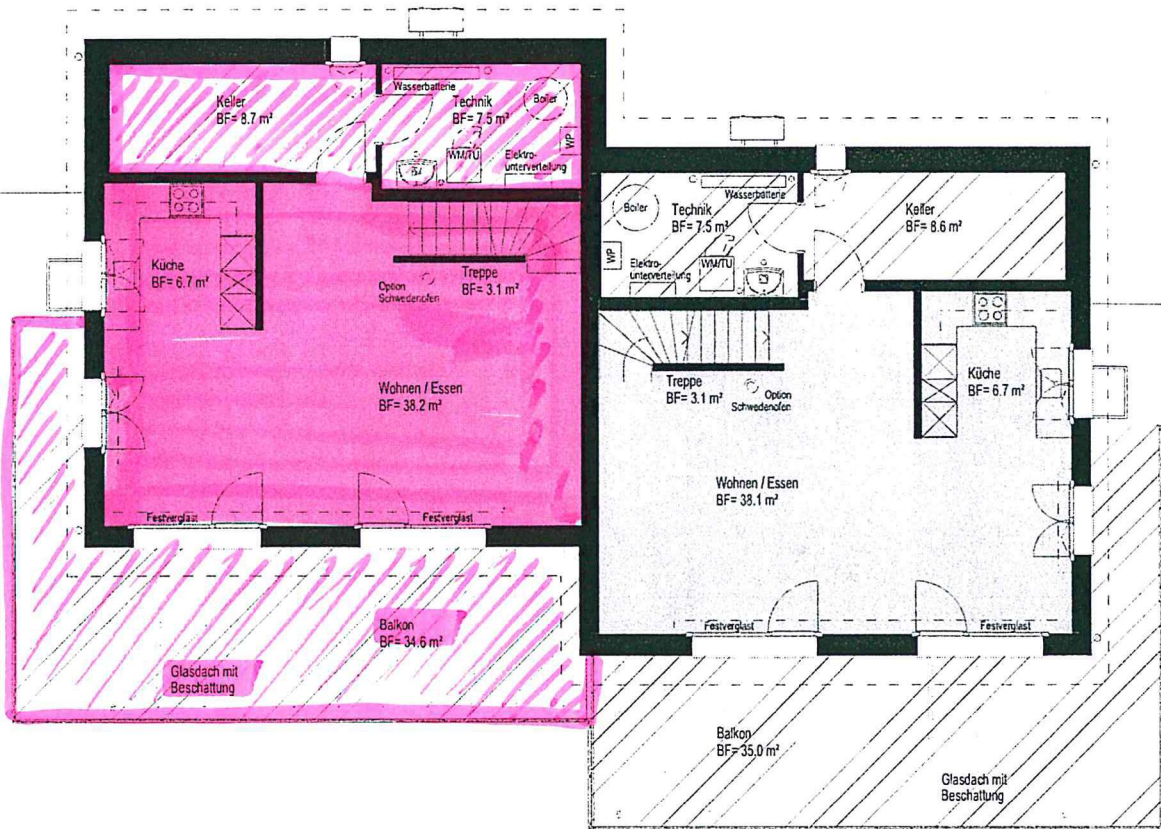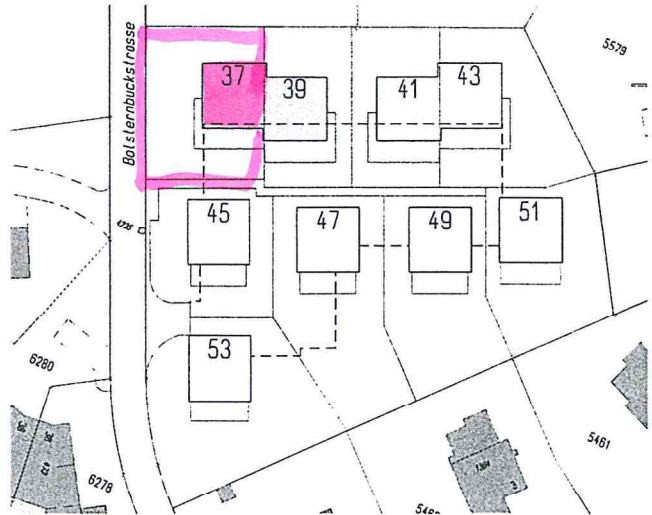

* HNF = Hauptnutzfläche exkl. Innenwände exkl. Schächte

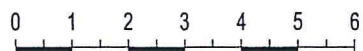



allfällige Änderungen bleiben vorbehalten Mst. = 1:125

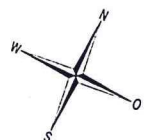

Bolsternbuckstrasse 37/39 Doppelseinfamilienhaus Dachgeschoss

Hauptnutzfläche DG (HNF)* 58.8 m²


Hauptnutzfläche DG (HNF)* 58.5 m²

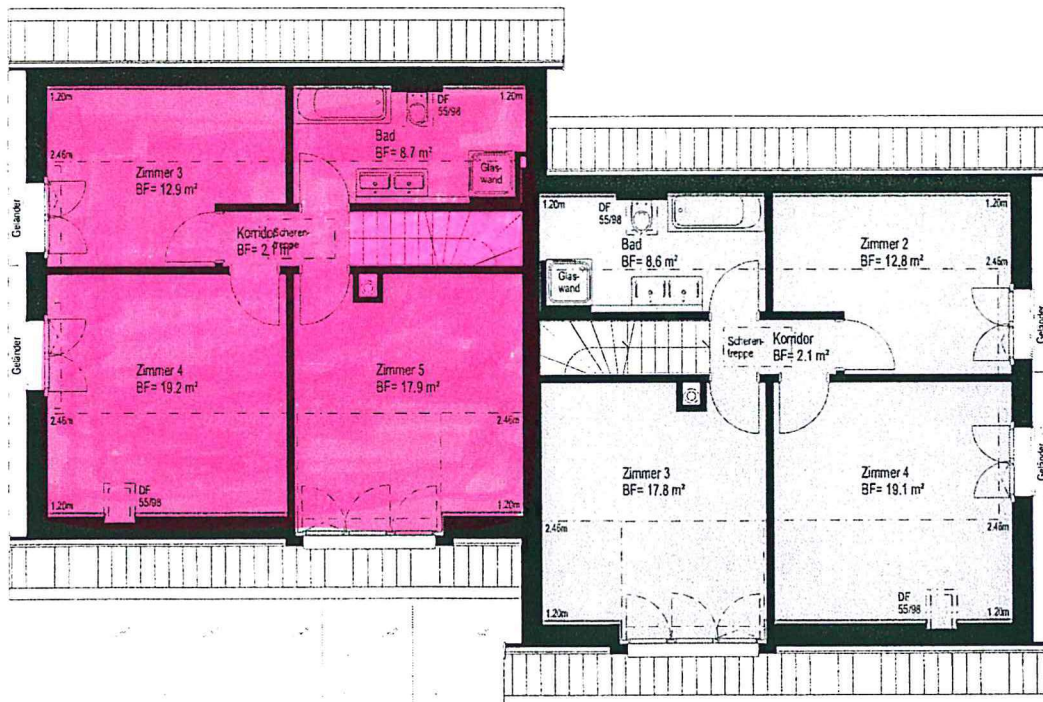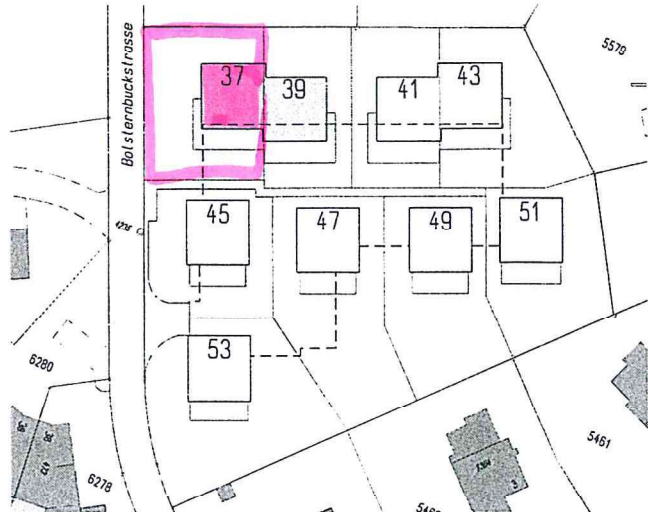

* HNF = Hauptnutzfläche exkl. Innenwände exkl. Schächte

0 1 2 3 4 5 6



allfällige Änderungen bleiben vorbehalten Mst. = 1:125

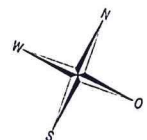


Bolsterbuckstrasse 37/39 Doppelfamilienhaus Estrichgeschoss

Estrich 27.9 m²

Estrich 27.8 m²

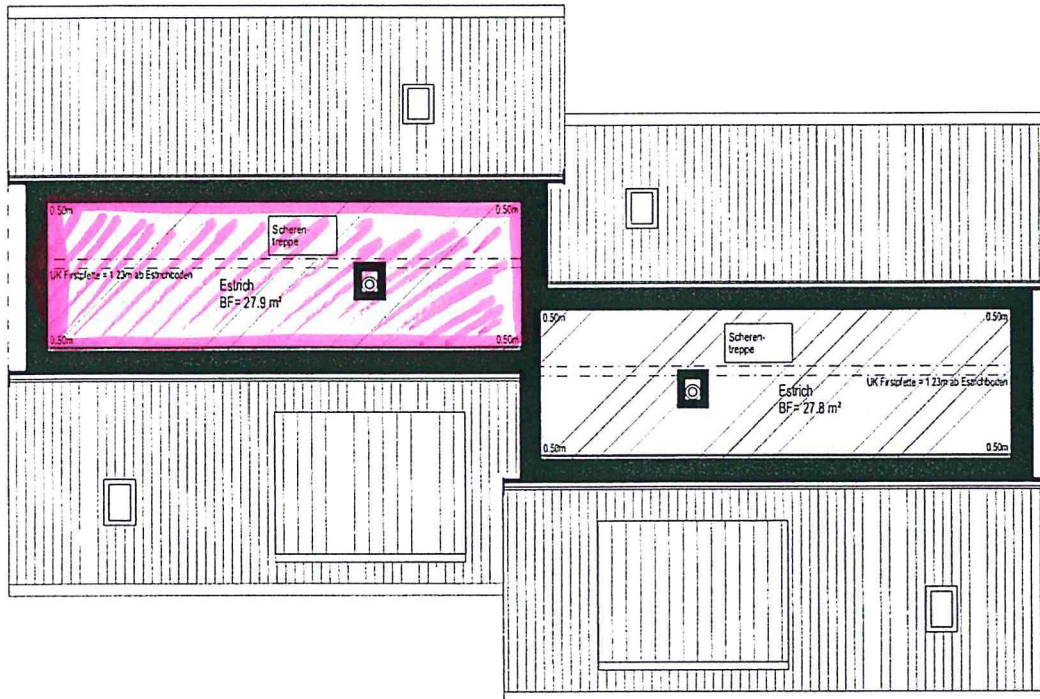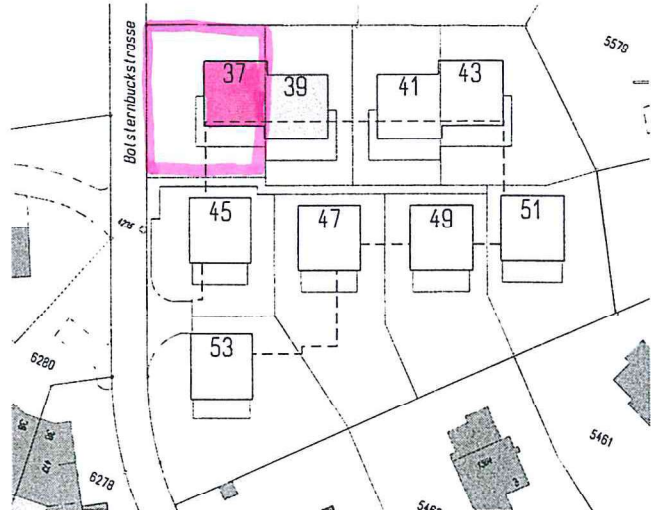

* HNF = Hauptnutzfläche exkl. Innenwände exkl. Schächte

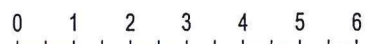

allfällige Änderungen bleiben vorbehalten Mst. = 1:125

