
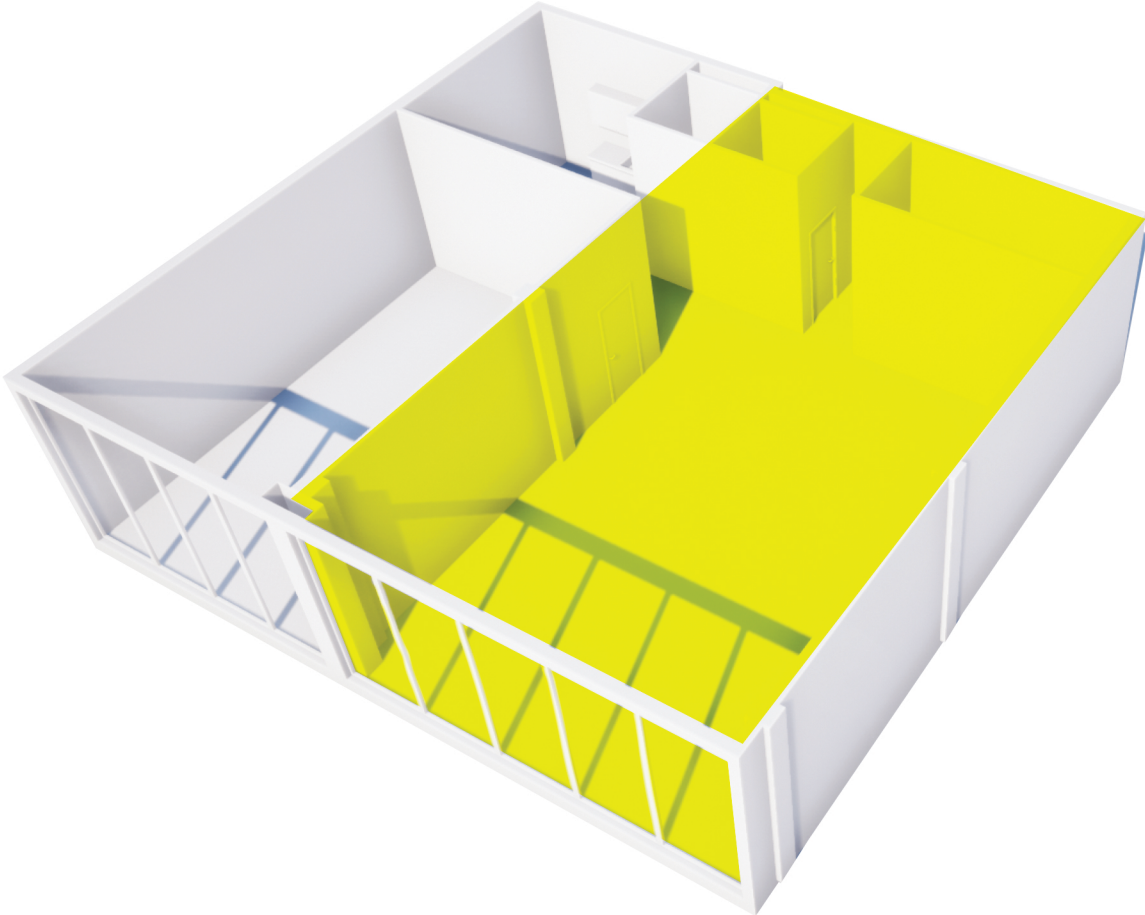
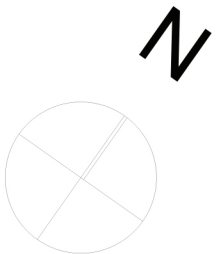


TABLEAU DE SURFACE

OPENSPACE 1 :	40.52 m2
OPENSPACE 2 :	72.06 m2
RGT :	07.39 m2
COIN CAFE :	17.02 m2
WC F :	02.64 m2
WC H :	02.52 m2

SURFACE NETTE HABITABLE :	142.15 m2
SURFACE HABITABLE :	146.26 m2

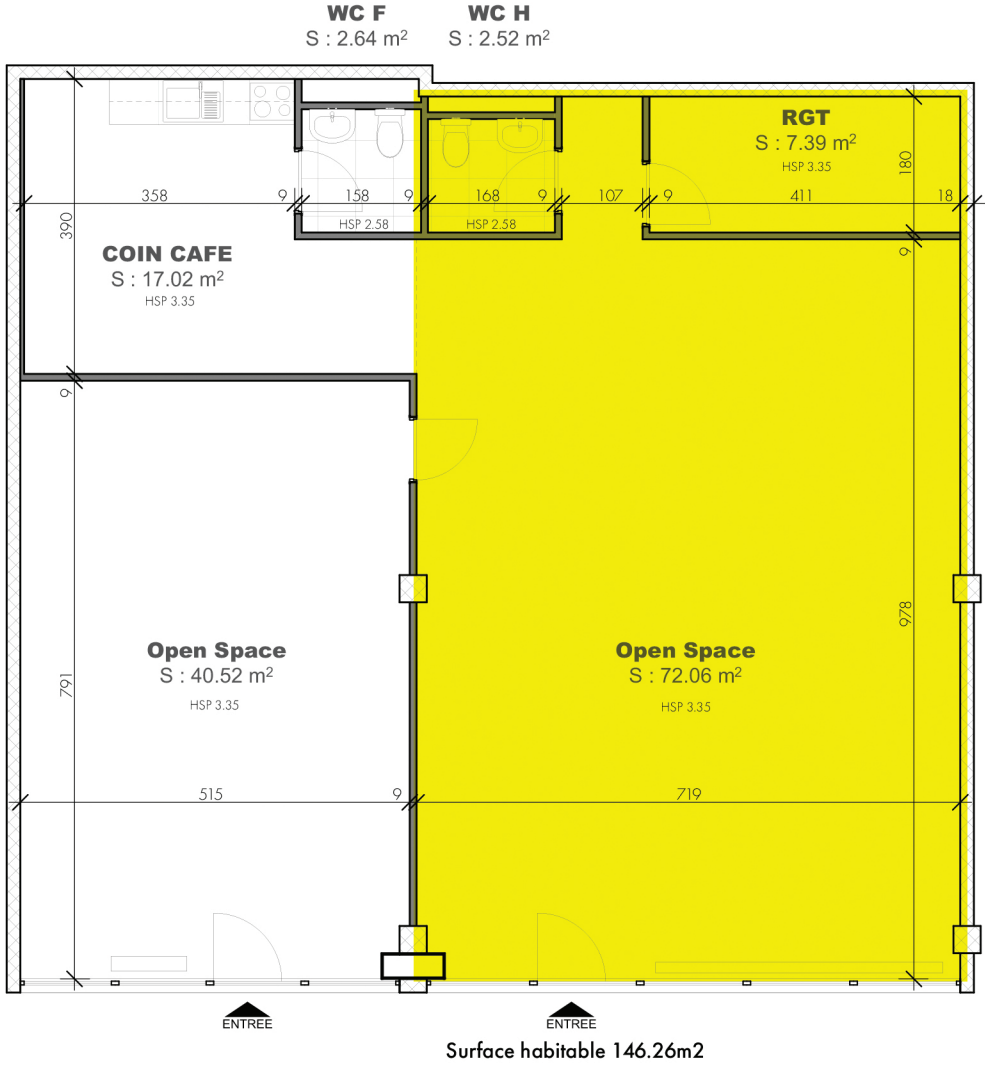

CHEMIN DE L'ECHO 1-3

ECHELLE : 1/100

OUVRAGE :			MAITRE D'OUVRAGE:		
Surface commerciale			LIVIT AG		
Chemin de l'écho 1-3 Onex			ADRIEN ANGIUS ARCHITECTE & ASSOCIES		
N° DE PLAN:	INDICE:	TITRE:	ECHELLE //	FORMAT //	N° DE PROJET //
03-01		REZ DE CHAUSSEE ETAT EXISTANT	1:100	A3	055

ADRIEN ANGIUS ARCHITECTE & ASSOCIES	
A4 Architecture & Design	
ROUTE DE SAINT-JULIEN 259	
1258 PERLY (GE)	
CONTACT PROJET //	ADRIEN ANGIUS ARCHITECTE
N° DE CONTACT //	+41 (0)79 120 46 72
EMAIL //	a.angius@a4.agency



RevID	Nom de changement	Date