


Büro 3

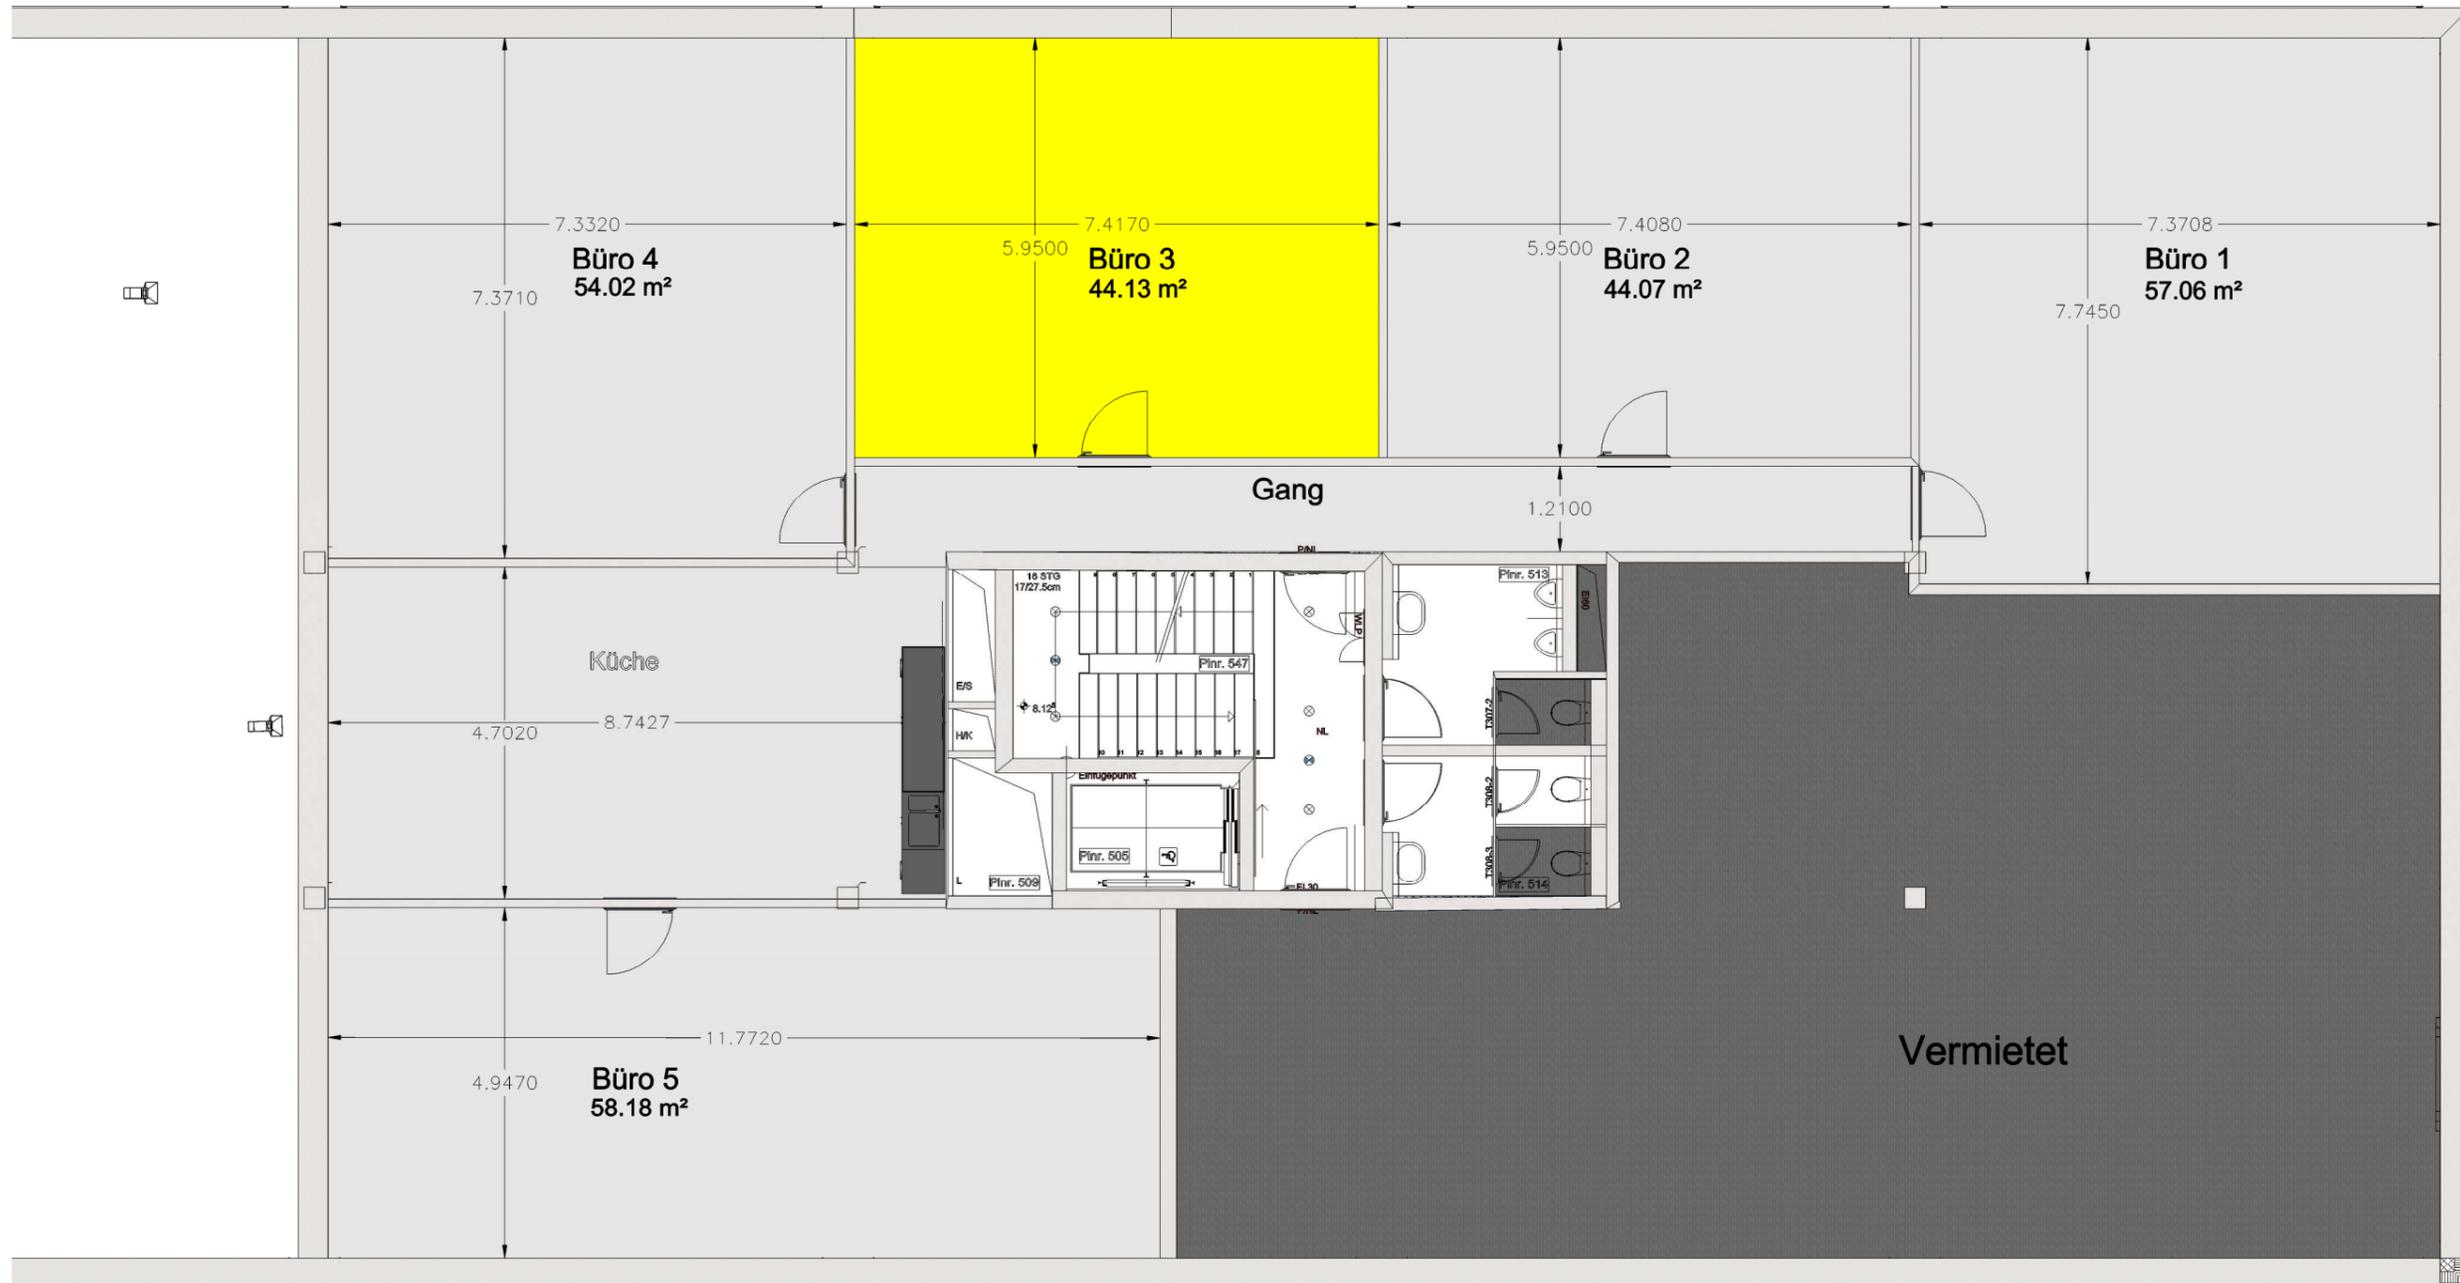

Livit AG Altstetterstrasse 124 8048 Zürich	Ebene 1. Obergeschoss Status in Bearbeitung Datum 16.05.2018 Geändert Datum 24.10.2018	Zeichnung Zeichner Maßstab Format Größe	Gesamtübersicht Tanja Gähwiler / Yanik Litscher 1:100 Querformat A3
---	--	---	---