

WOHN- UND GESCHÄFTSHAUS  
TEUFENERSTRASSE 2+4

GEBRÜDER SEHN  
ARCHITEXTUR UND SAUTREURAND  
BURGGRAVEN 16 8004 ST. GALLEN  
T 071/227 90 10 F 071/227 90 20

DATUM  
04.02.99  
REV. DATUM  
04.02.99

REV. DATUM  
04.02.99


FILENAME  
245NG04A

DETAIL-DEZ.  
GRUNDRISS


PROJEKTNR. / PHASE  
245

VERMIETUNG  
3. OBERGESCHOSS


MST.  
1:100

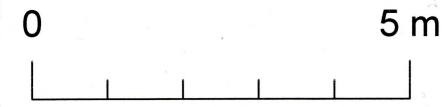

Mst. 1:100

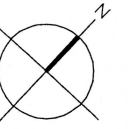

DAVIDSTRASSE

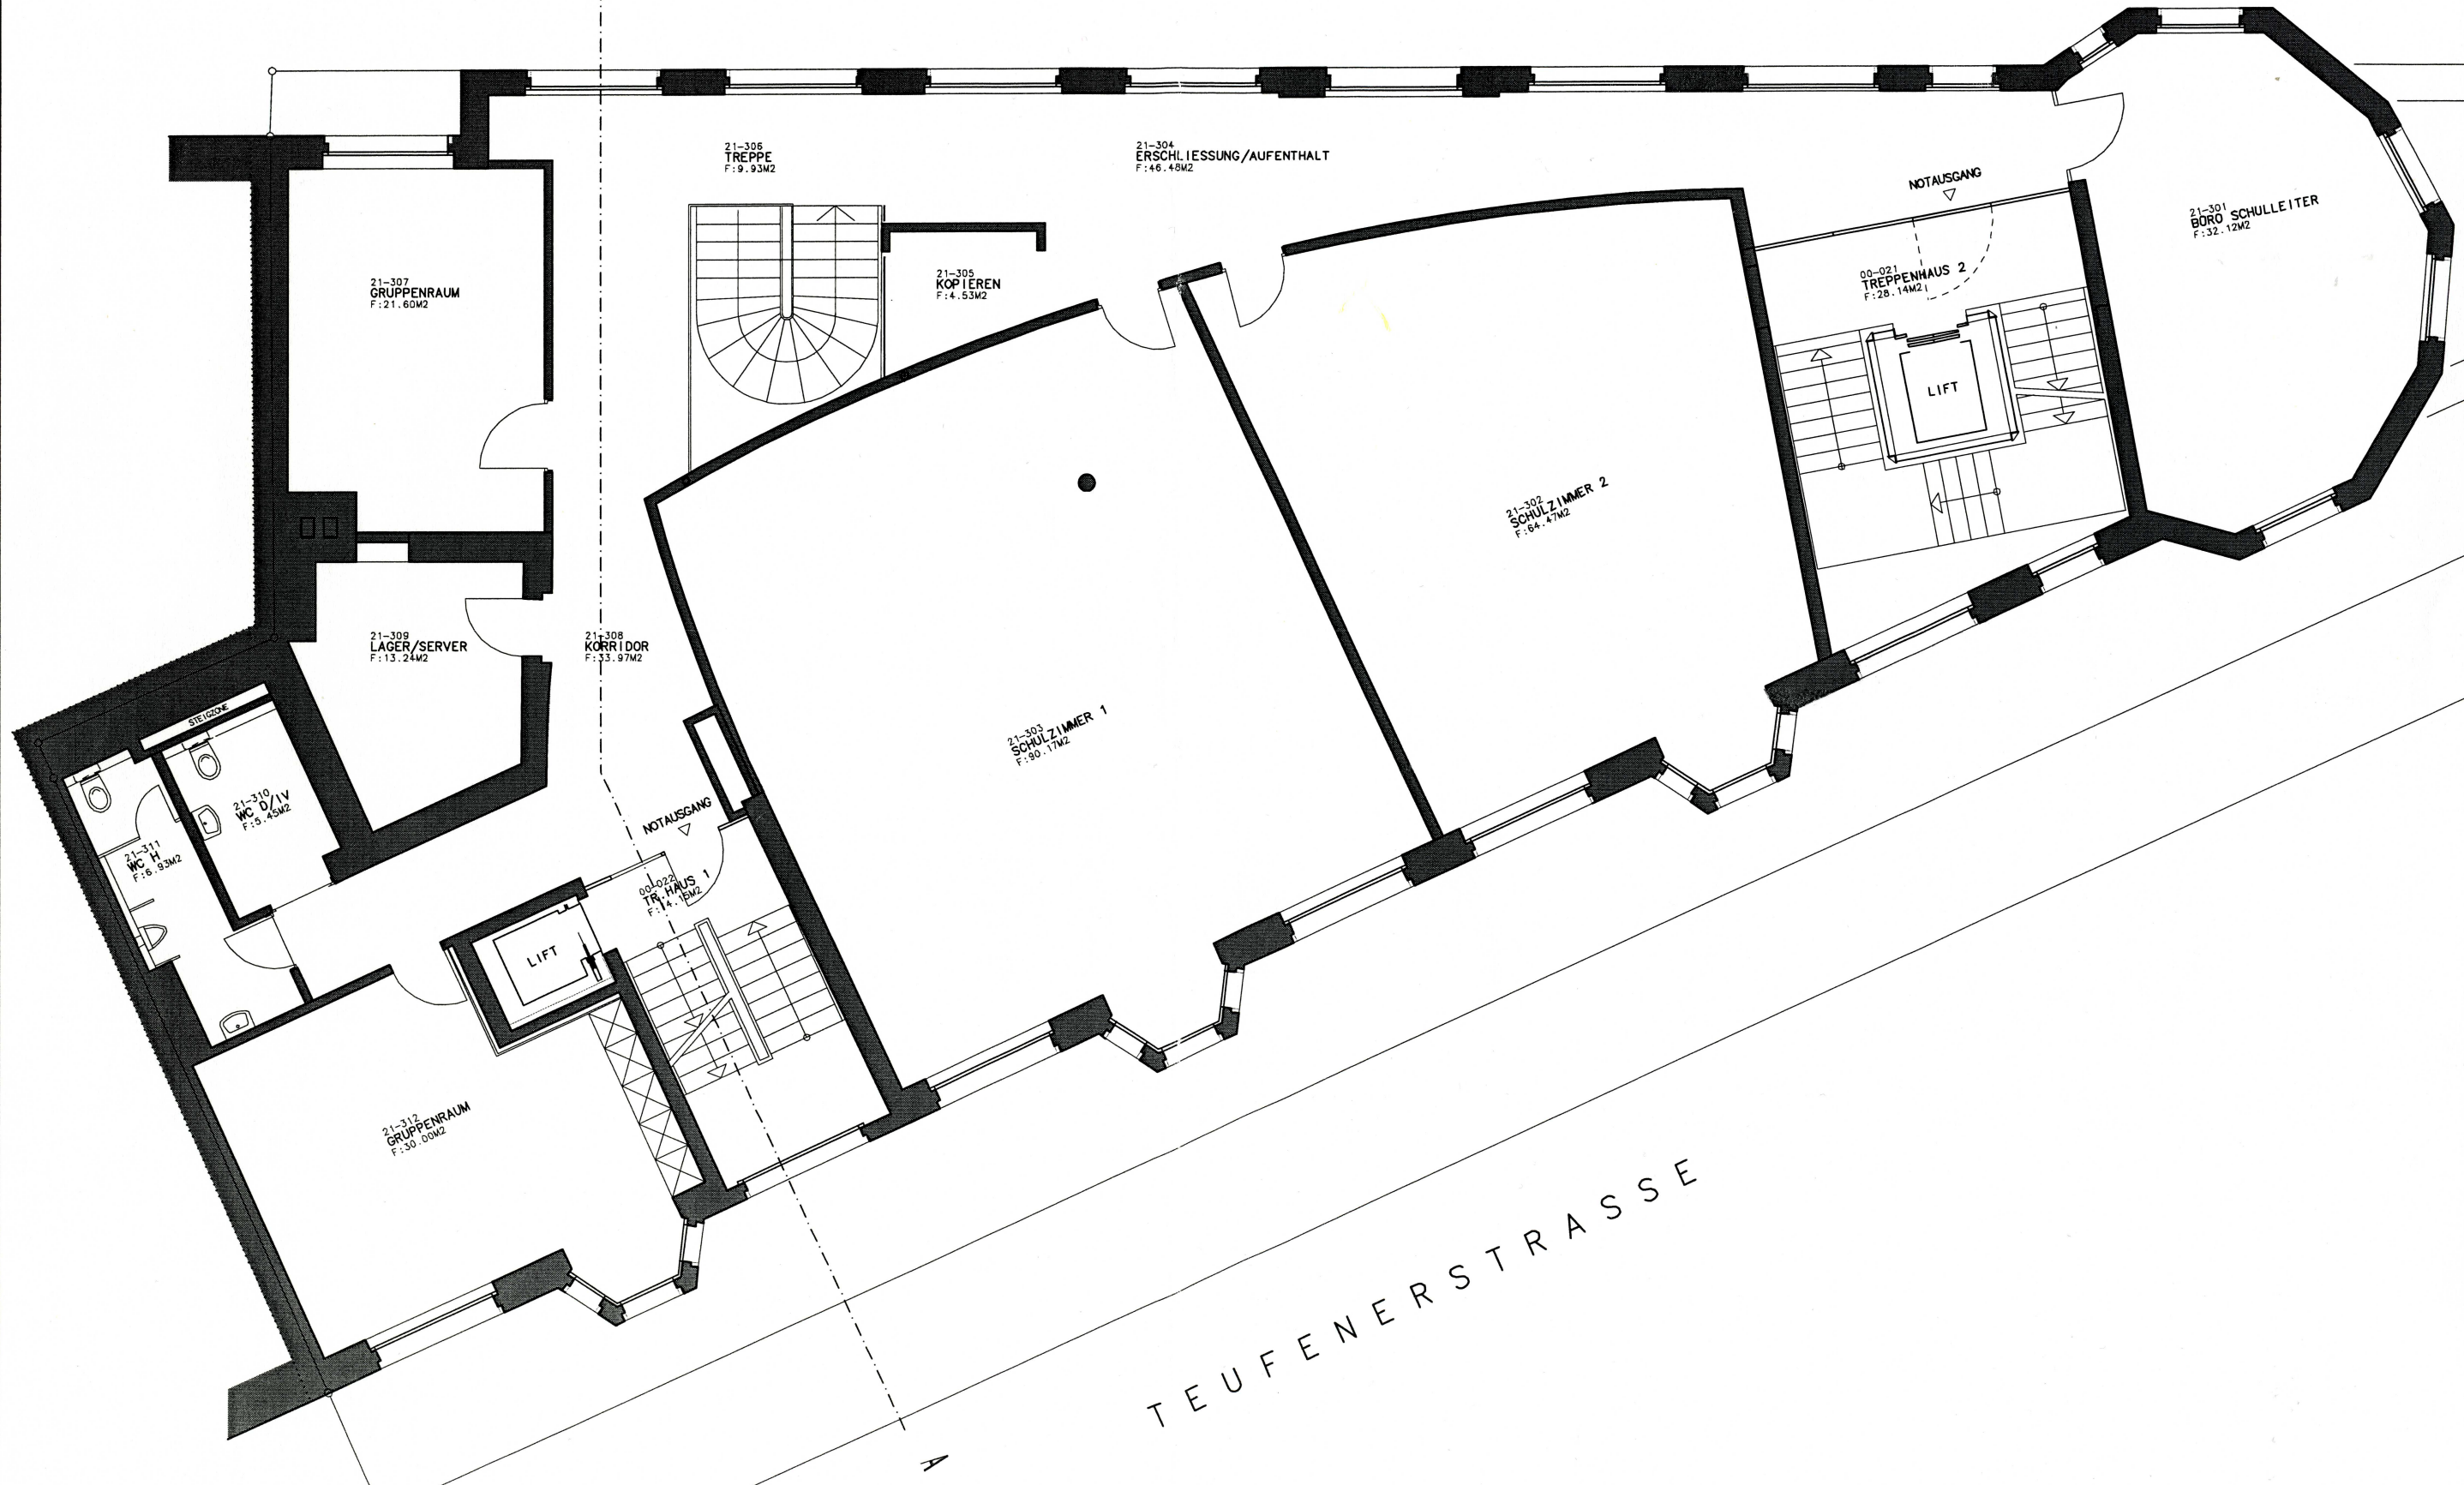

TEUFENERSTRASSE