


Indirizzo
Camere

Via Cantonale 29, Melide
3.5

Superficie abitativa
Piano

95 m²
3

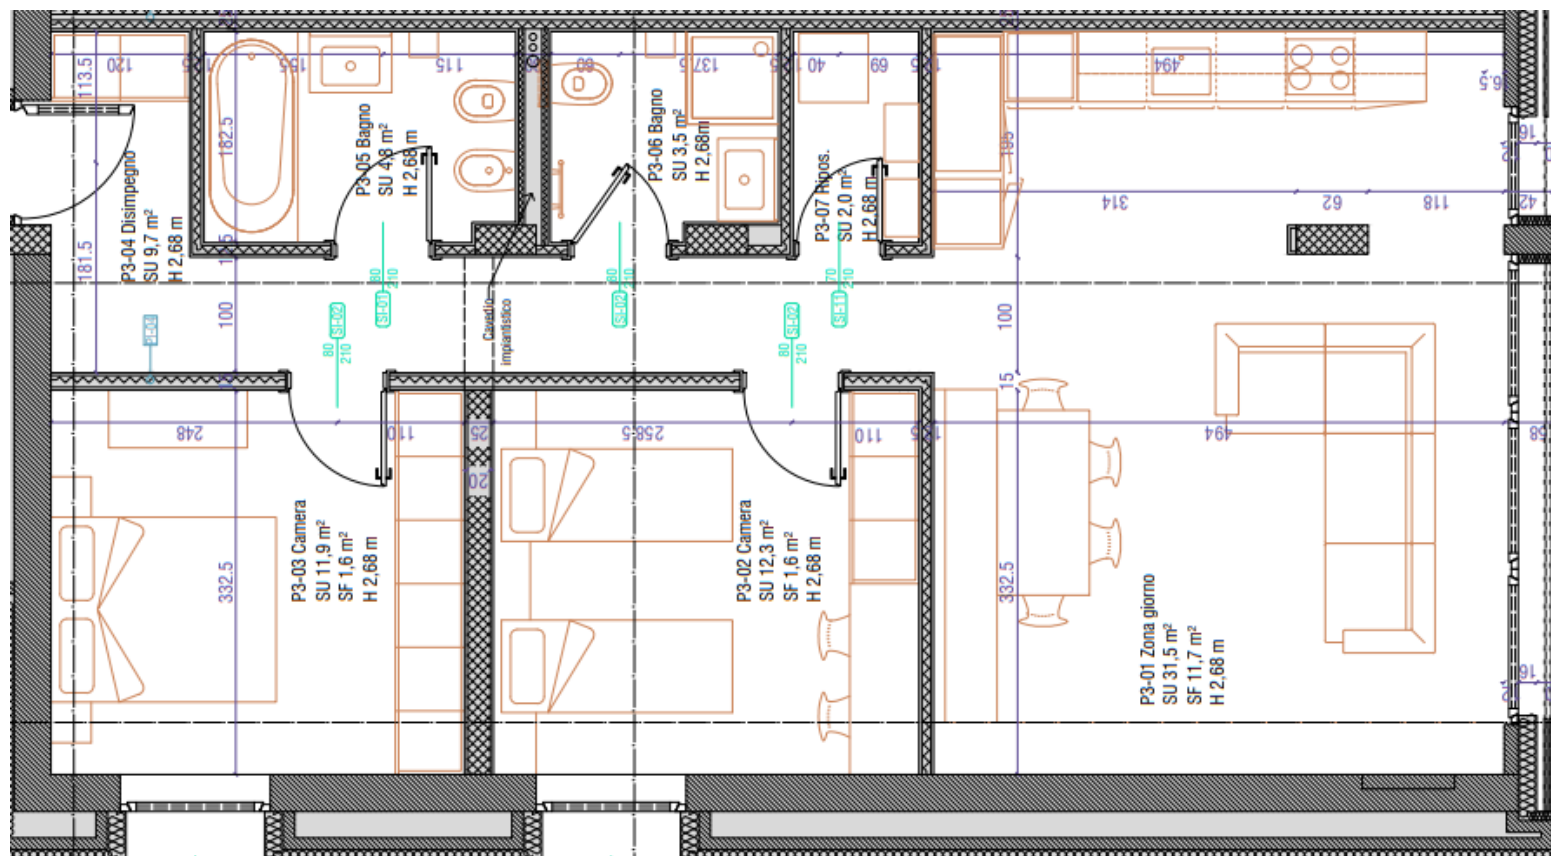

Tutte le informazioni son fornite senza garanzia
e sono soggette a modifiche

livit