


Indirizzo
Camere

Via Industria 24, Pregassona
2.5

Superficie abitativa
Piano

65 m²
6 piano

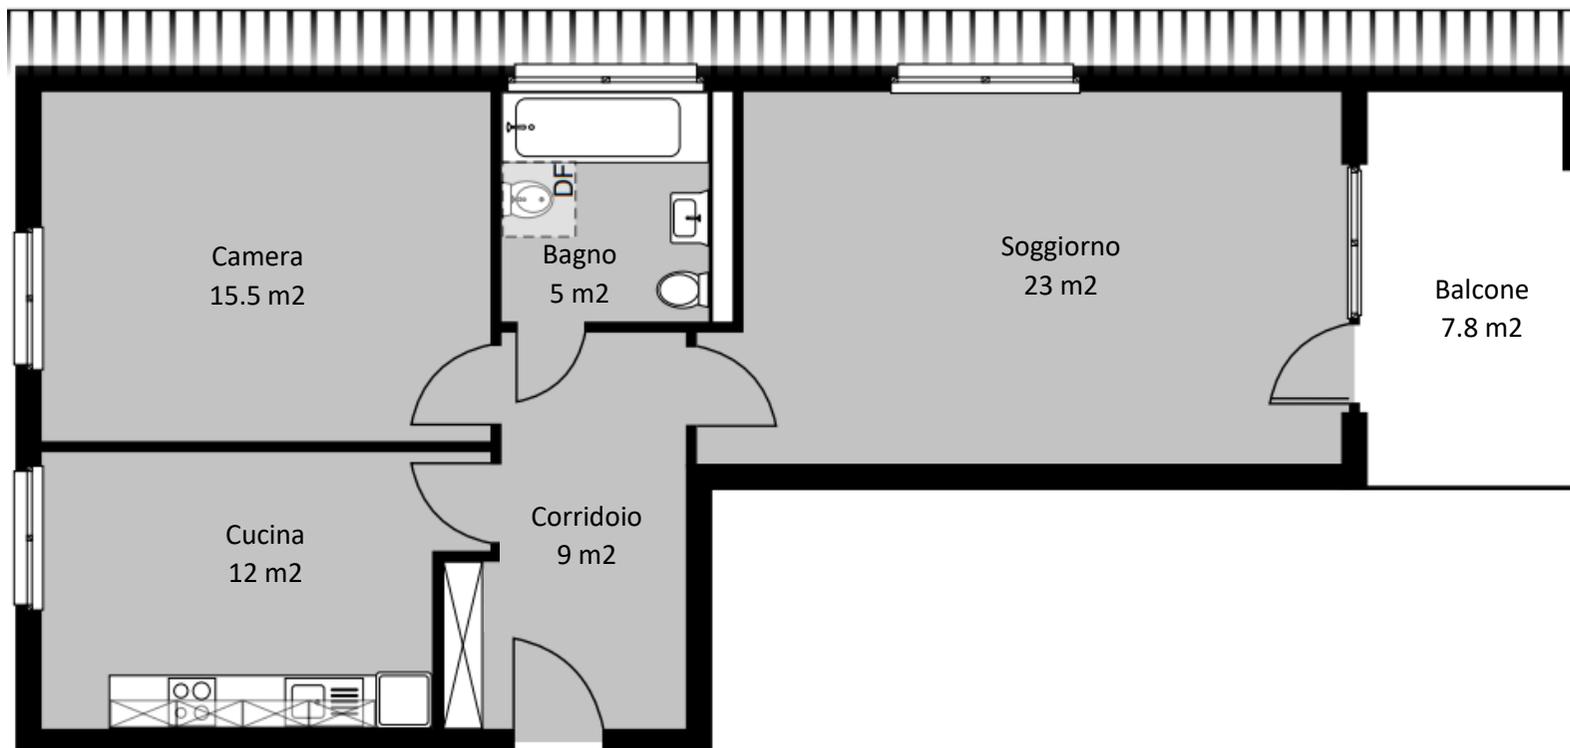

Tutte le informazioni sono fornite senza garanzia
e sono soggette a modifiche

Livit