


Indirizzo
Camera

Via Ponte Vecchio 2
2.5

Superficie abitativa
Piano

45 m²
5° e ultimo

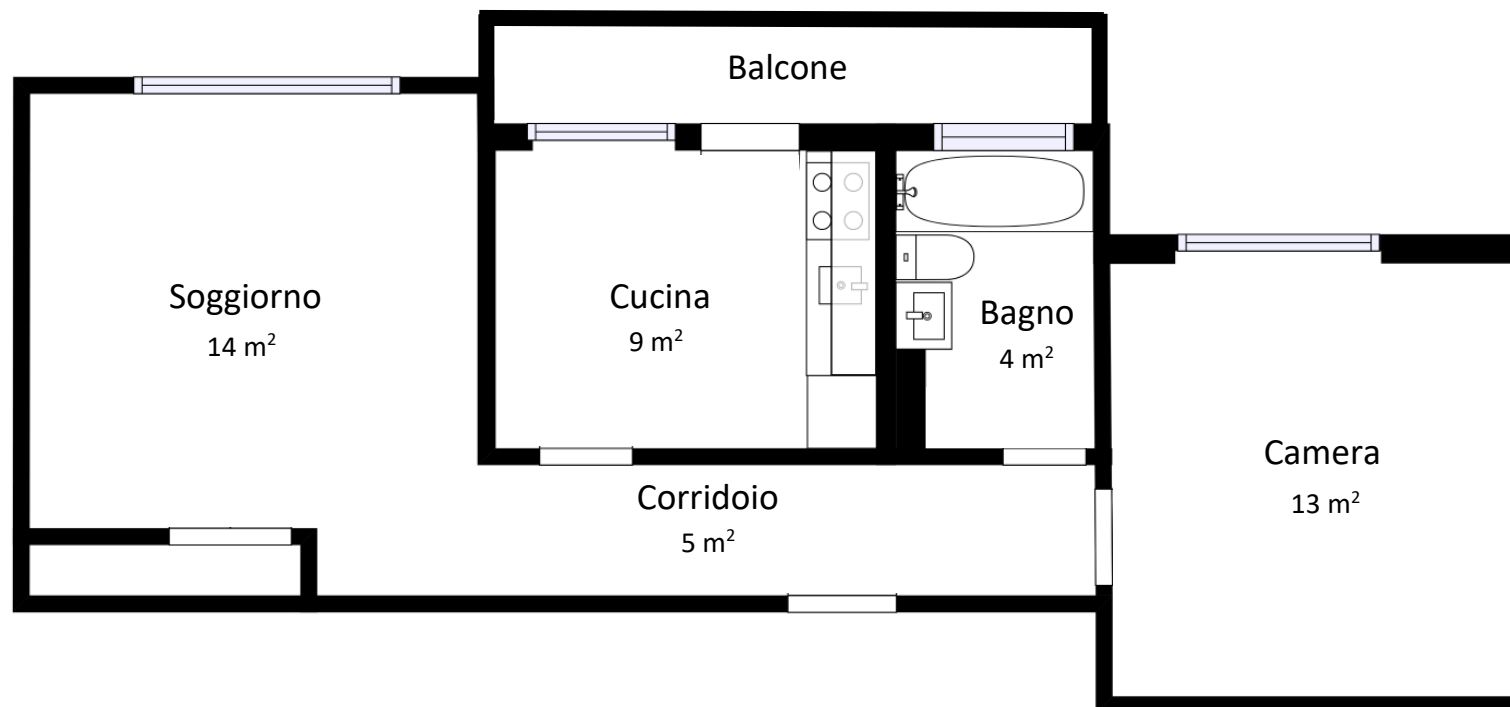

Tutte le informazioni sono fornite senza garanzia
e sono soggette a modifiche

livot