


Erdgeschoss

Bifangstrasse 8a, 8, 10, 12, 14

Mst. 1 : 100

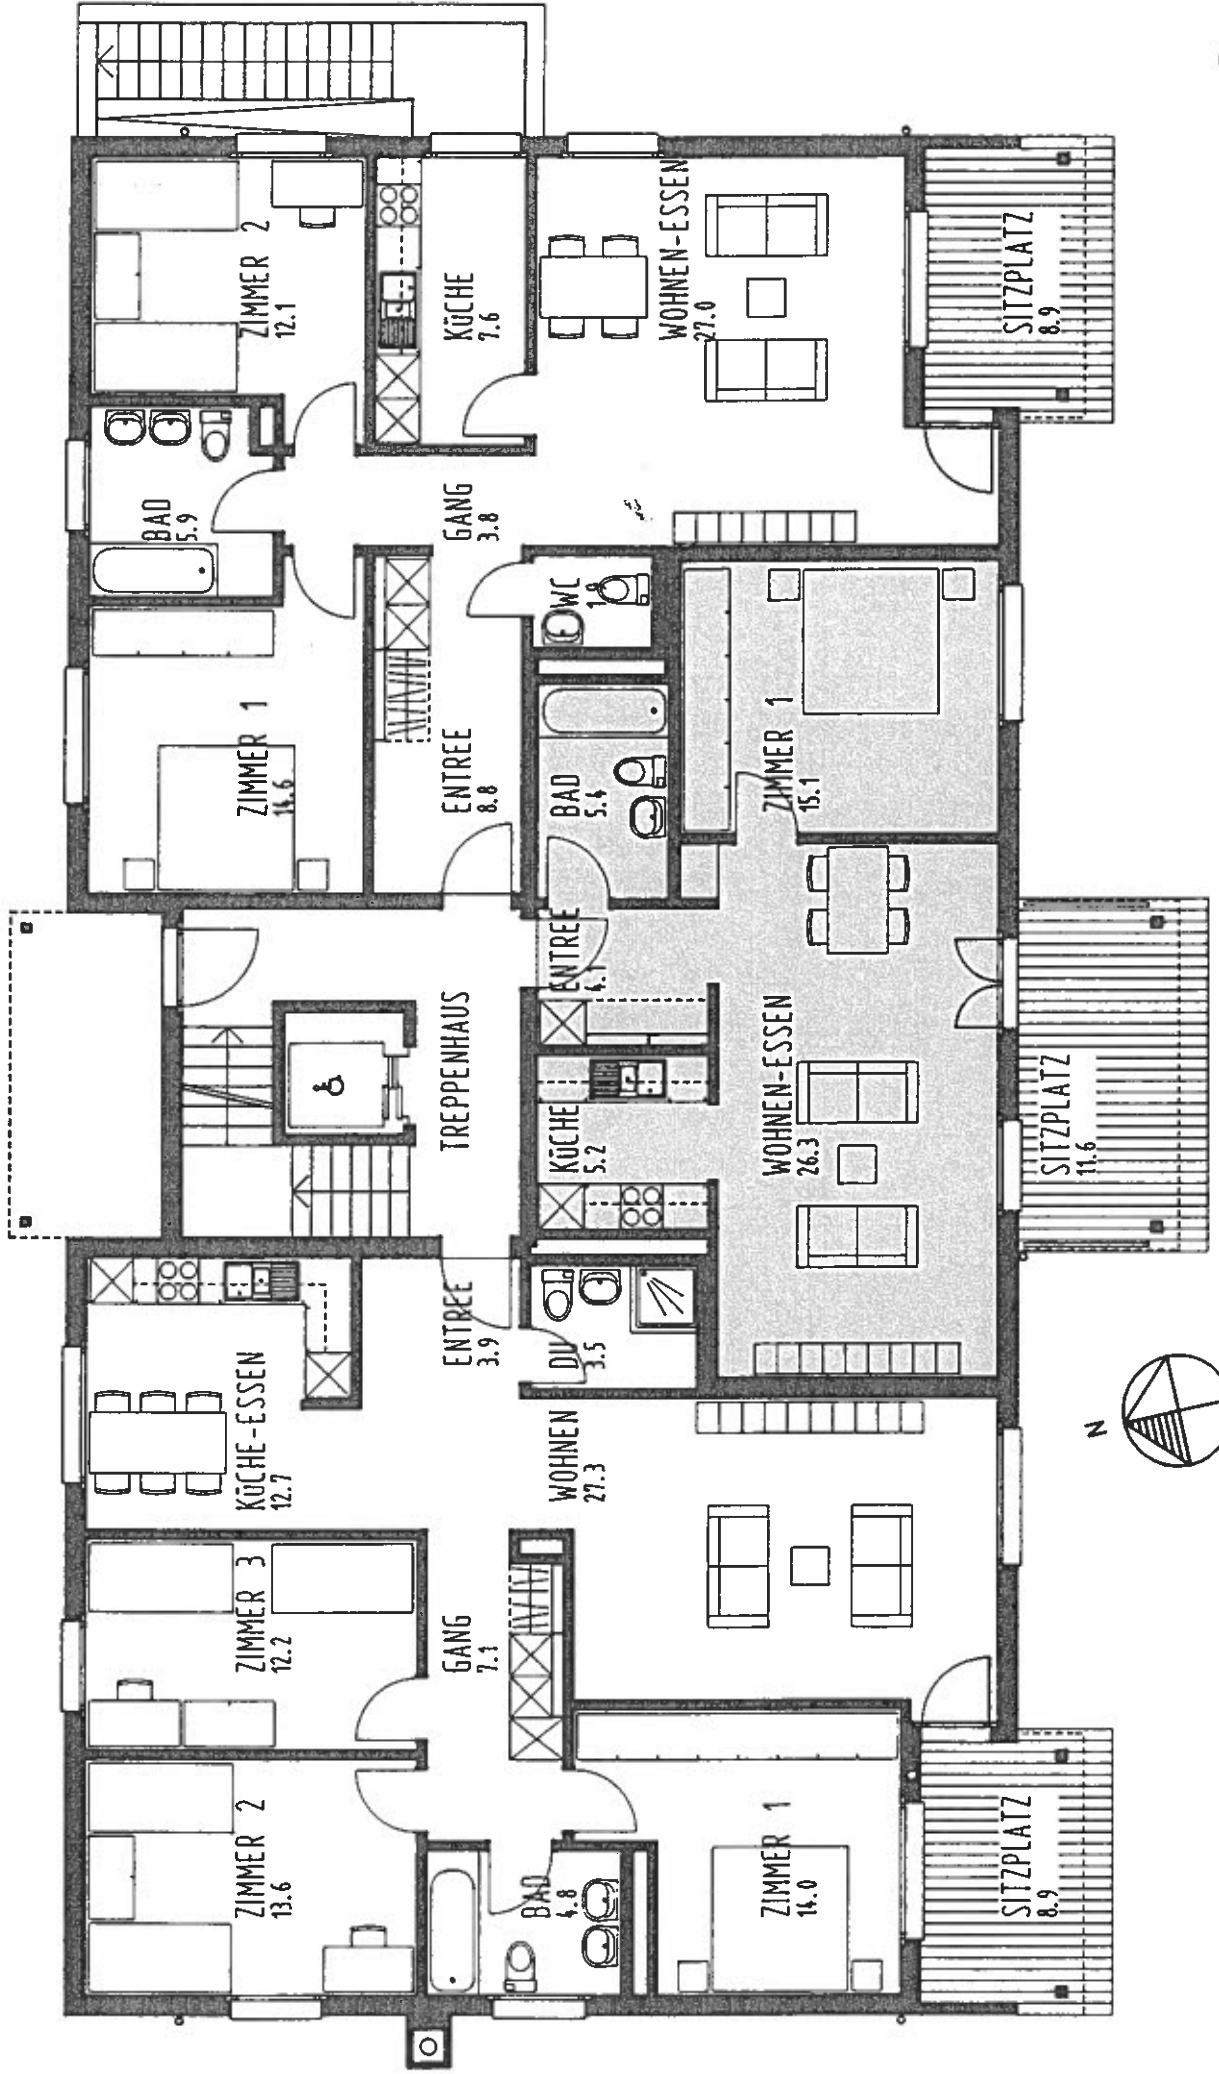

4 1/2 Z-Wohnung

2 1/2 Z-Wohnung

3 1/2 Z-Wohnung