


3½ ZIMMER

DORADO
REINACH

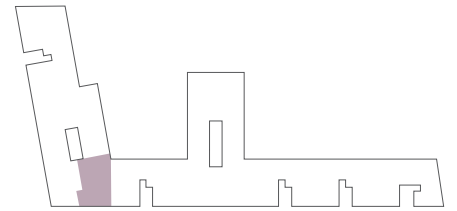

4. OBERGESCHOSS

WOHNFLÄCHE

74 m²

WOHNUNGSNUMMER


2.0405

LOGGIA

6.7 m²

KELLER

K18: 7.2 m²

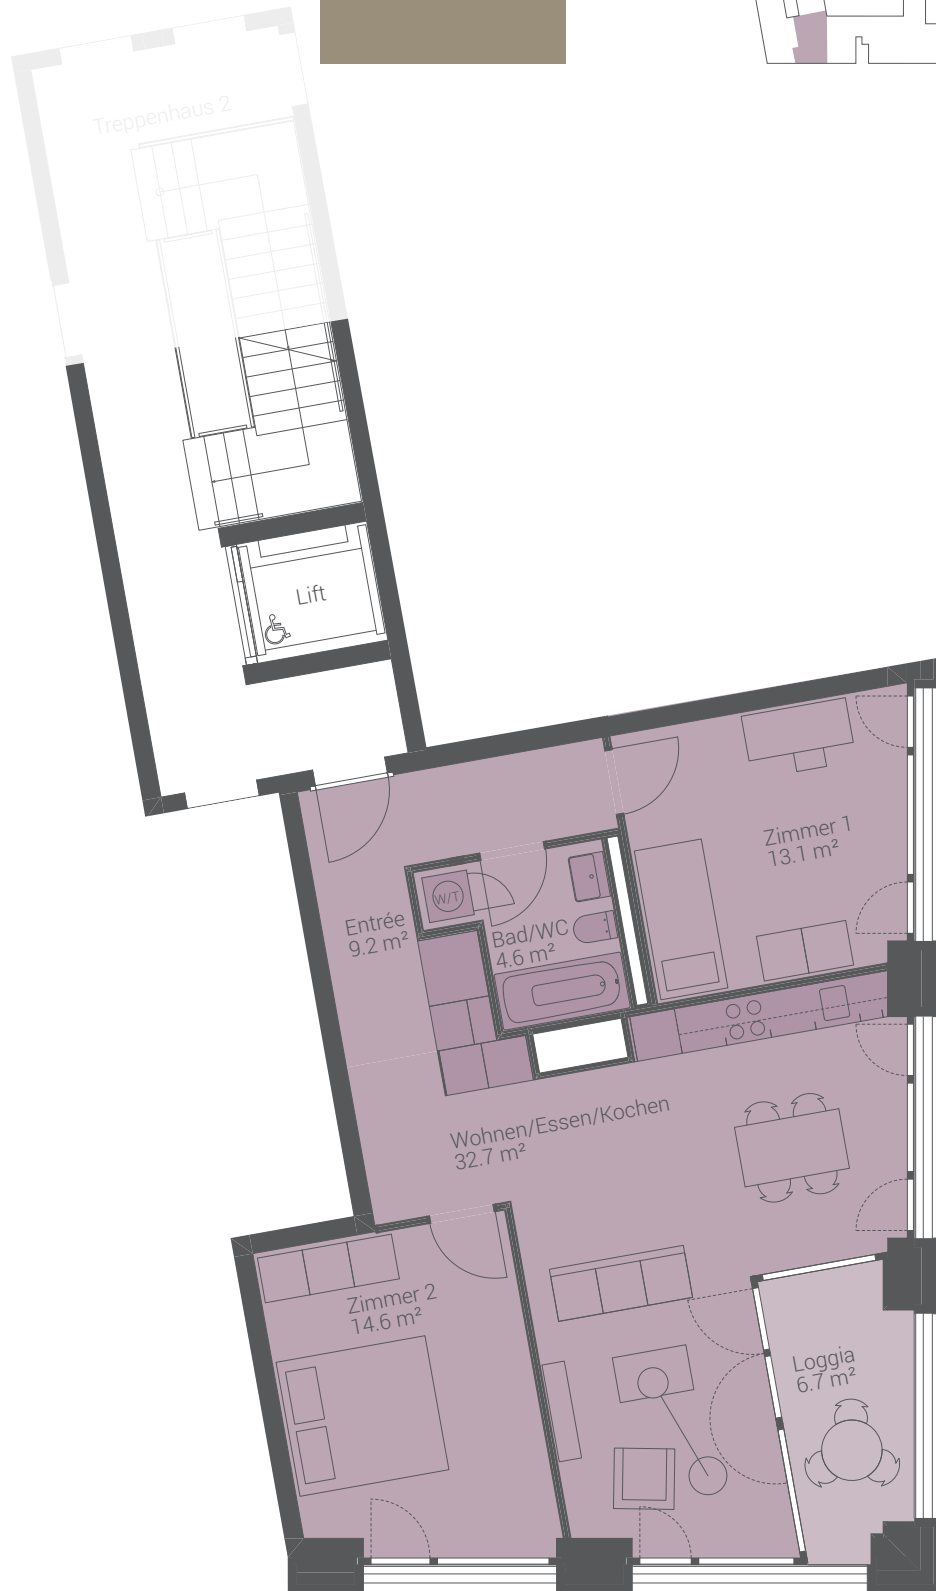

Alle Angaben, Pläne, Zeichnungen usw. sind unverbindlich. Änderungen bleiben bis zur Bauvollendung vorbehalten.



1:100 0 1 2 5 m

www.dorado-reinach.ch