

Indirizzo

Via Povrò 9, Massagno

Superficie abitativa


83 m²

Camere

3.5

Piano

4

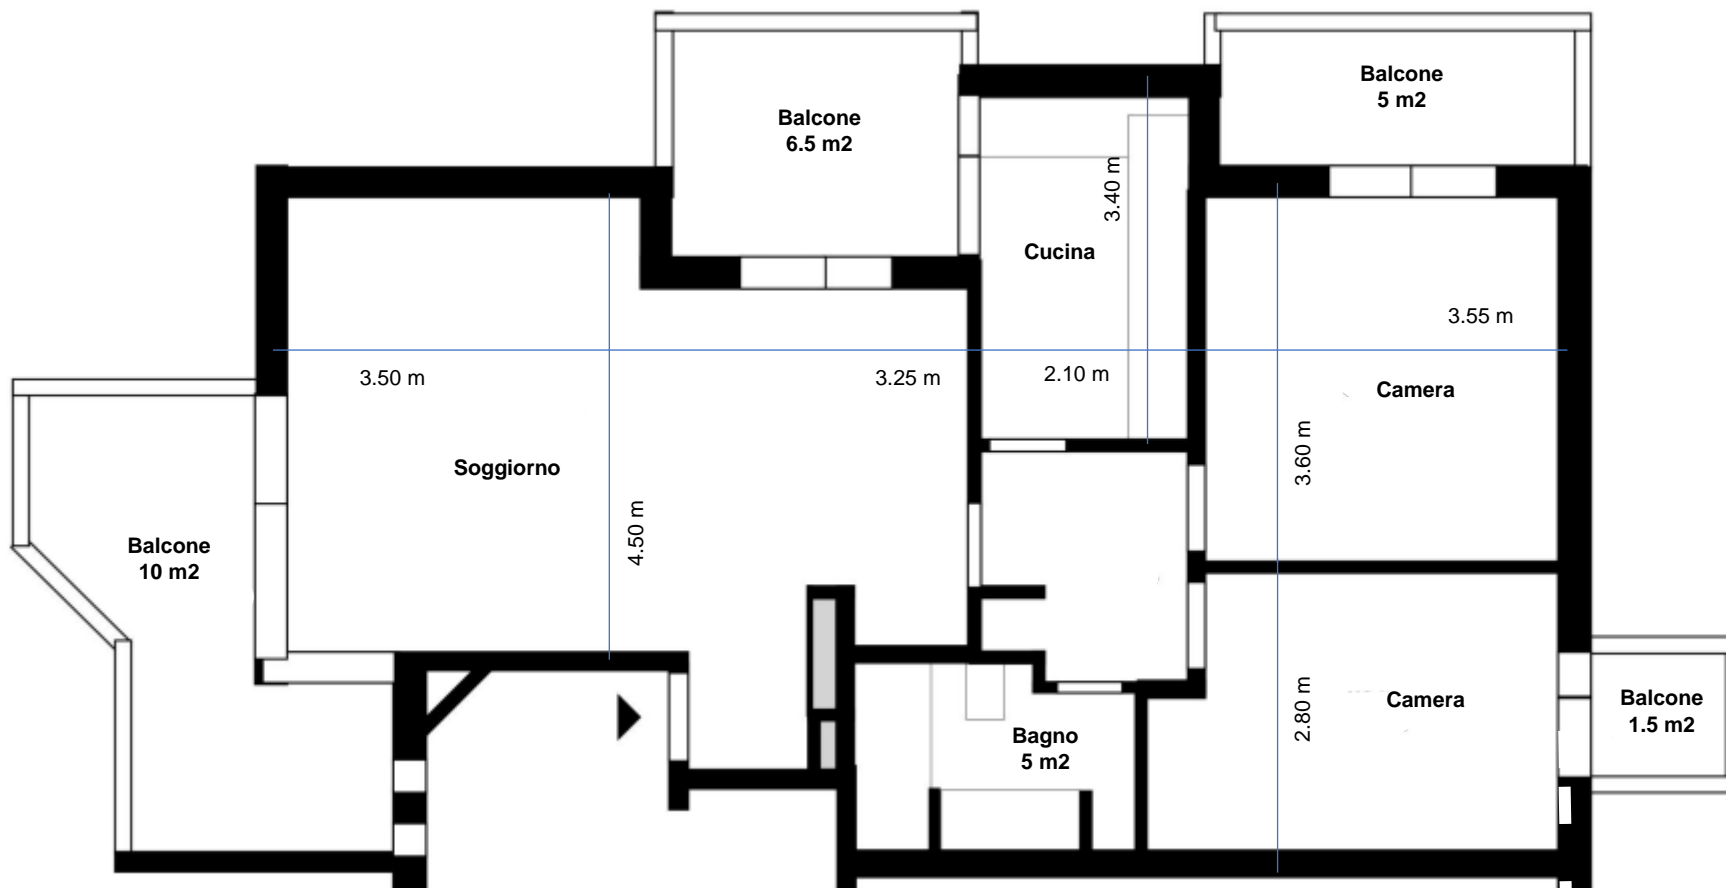

Tutte le informazioni sono fornite senza garanzia e sono soggette a modifiche

