

Objektnummer | Objekt

825 | DSS, 8953 Dietikon

Planbezeichnung

Bodenfläche Attika Haus 7/9


Index Gez Datum

erstellt BR 20.03.09

- a
- b
- c
- d
- e

Masstab | Planformat Plannummer | Index

1:100 | A3 06.03.008 | -

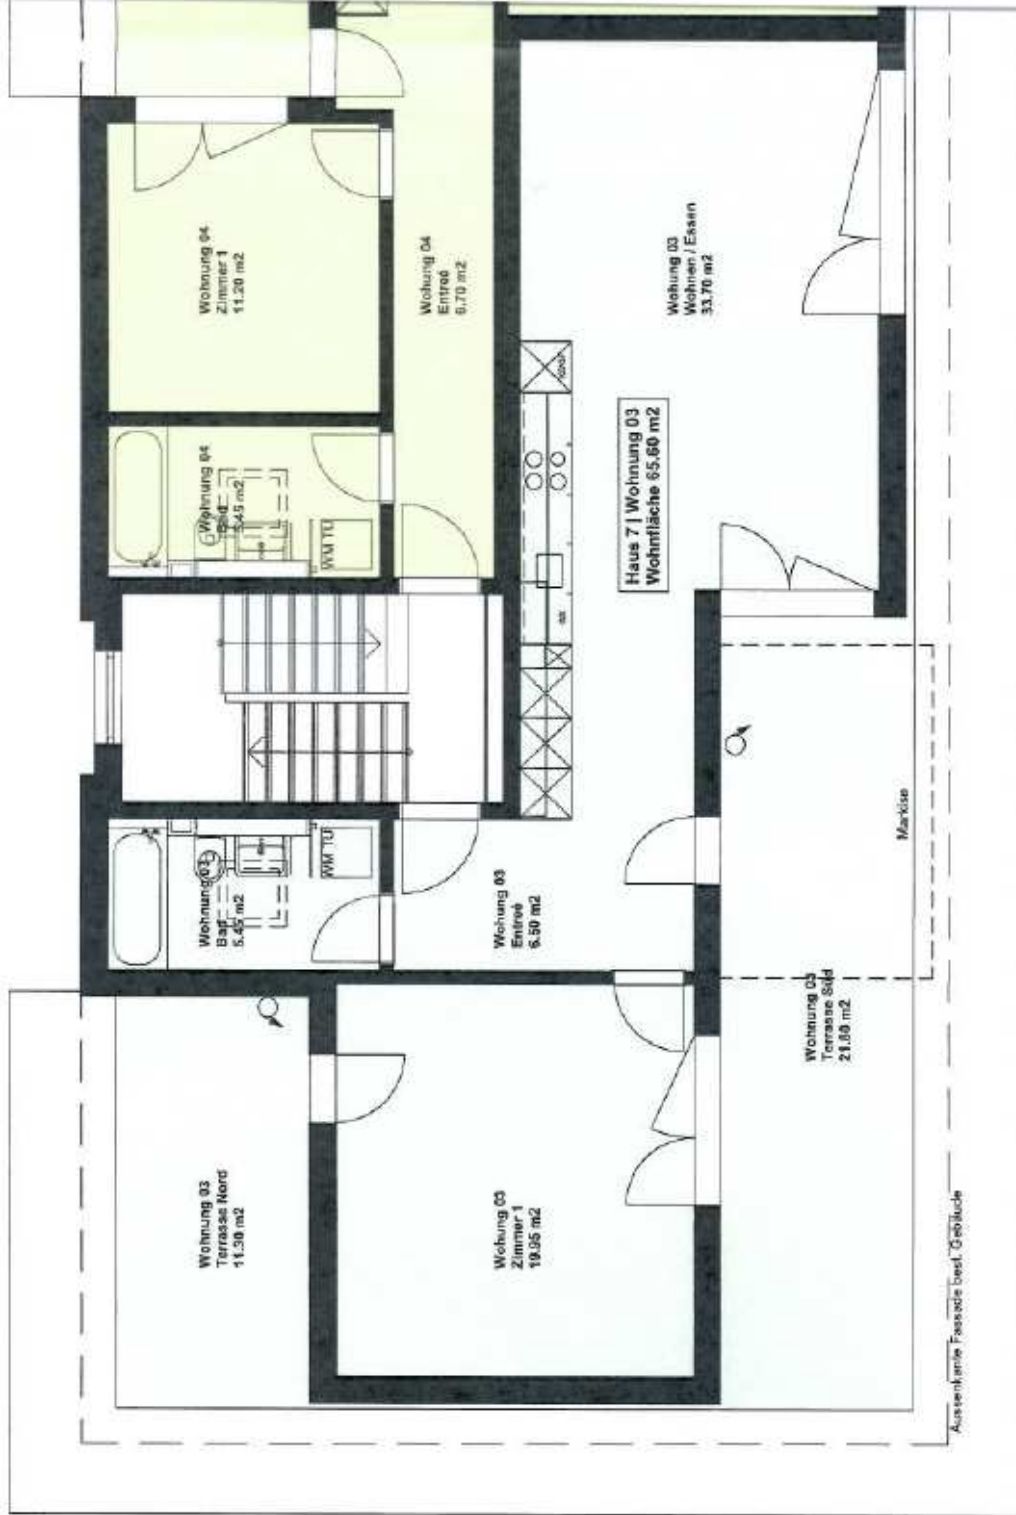

Grundriss Attika Haus 7 / 9