



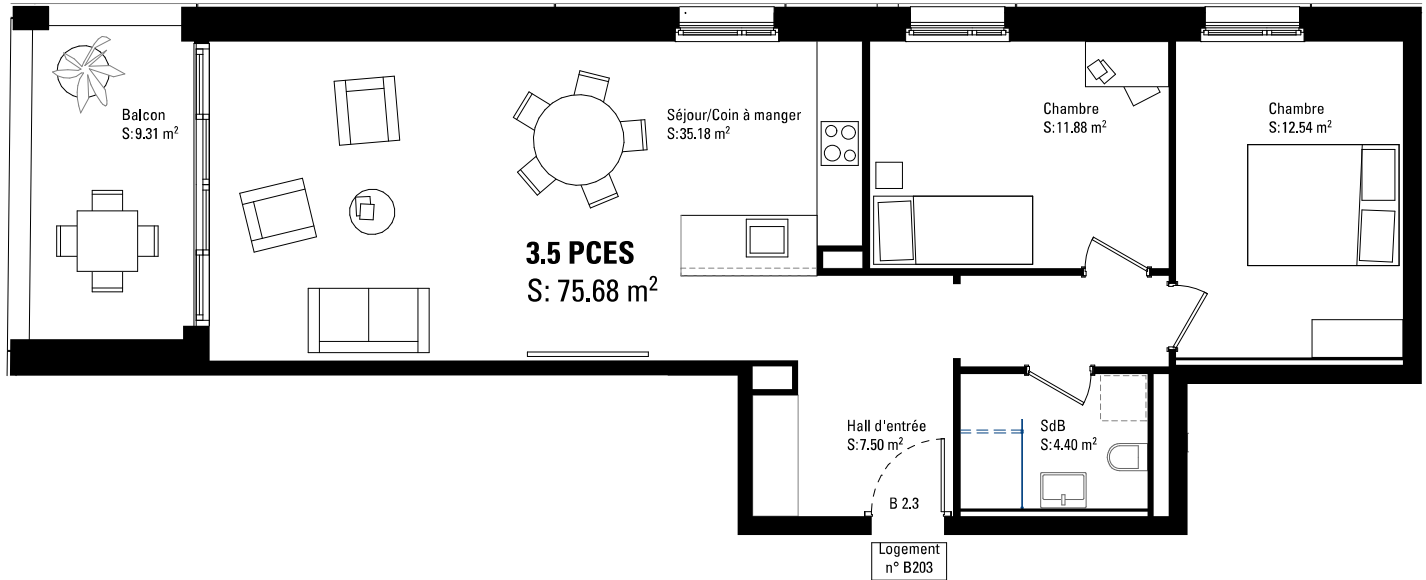

## 2ème étage - Appartement B203

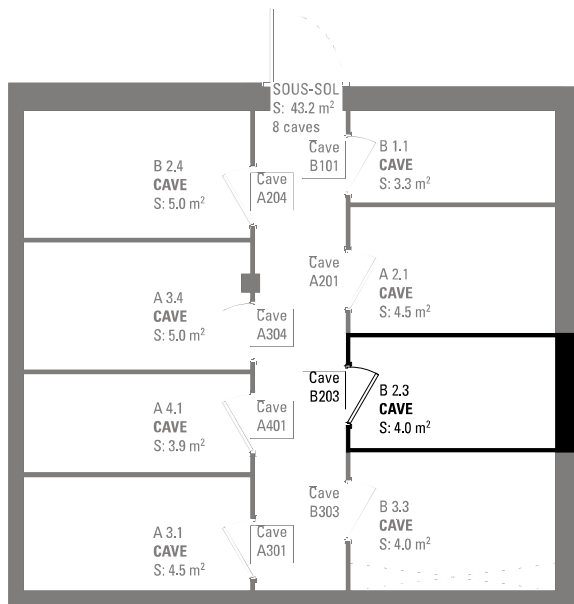

## Sous-sol -1 - Cave B203



farra  
zouboulakis  
& associés  
architectes  
urbanistes

av. de l'avant-poste 5  
ch 1005 lausanne  
t + 41 21 601 55 77  
www.farralakis.ch

**CRISSIER PARCELLE 63**  
**CONSTRUCTION DE LOGEMENTS ET D'UNE POLICLINIQUE**  
**RUE DU JURA | CRISSIER**

Maître d'ouvrage : Malley Provence SA, UBS Fund Management  
Entreprise totale : Jaguar realestate SA  
Architecte : farra zouboulakis & associés architectes  
Phase : A0

**Eclosia**  
**Appartement B203**

Plan n°: 5  
Indice : A.4  
Échelle : 1:100, 1:1000  
Format : A4

Date : 17.09.21  
Date modif : -  
Dessiné par : SZ