


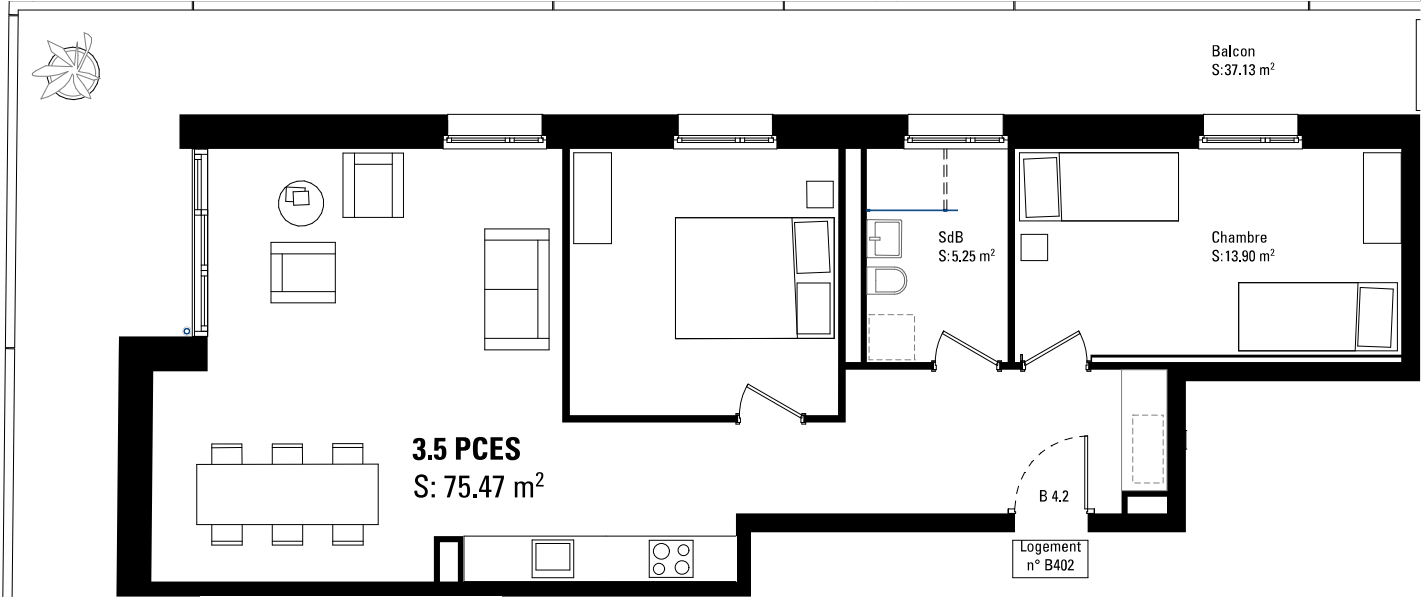

Attique - Appartement B402



Sous-sol -1 - Cave B402



farra zouboulakis & associés architectes urbanistes av. de l'avant-poste 5 ch 1005 lausanne t + 41 21 601 55 77 www.farralakis.ch	CRISSIER PARCELLE 63 CONSTRUCTION DE LOGEMENTS ET D'UNE POLICLINIQUE RUE DU JURA CRISSIER	Eclosia Appartement B402
	Maître d'ouvrage : Malley Provence SA, UBS Fund Management Entreprise totale : Jaguar realestate SA Architecte : farra zouboulakis & associés architectes Phase : A0	Plan n°: 22 Indice : A.4 Échelle : 1:100, 1:1000 Format : A4