


DREIKÖNIGSTRASSE 55

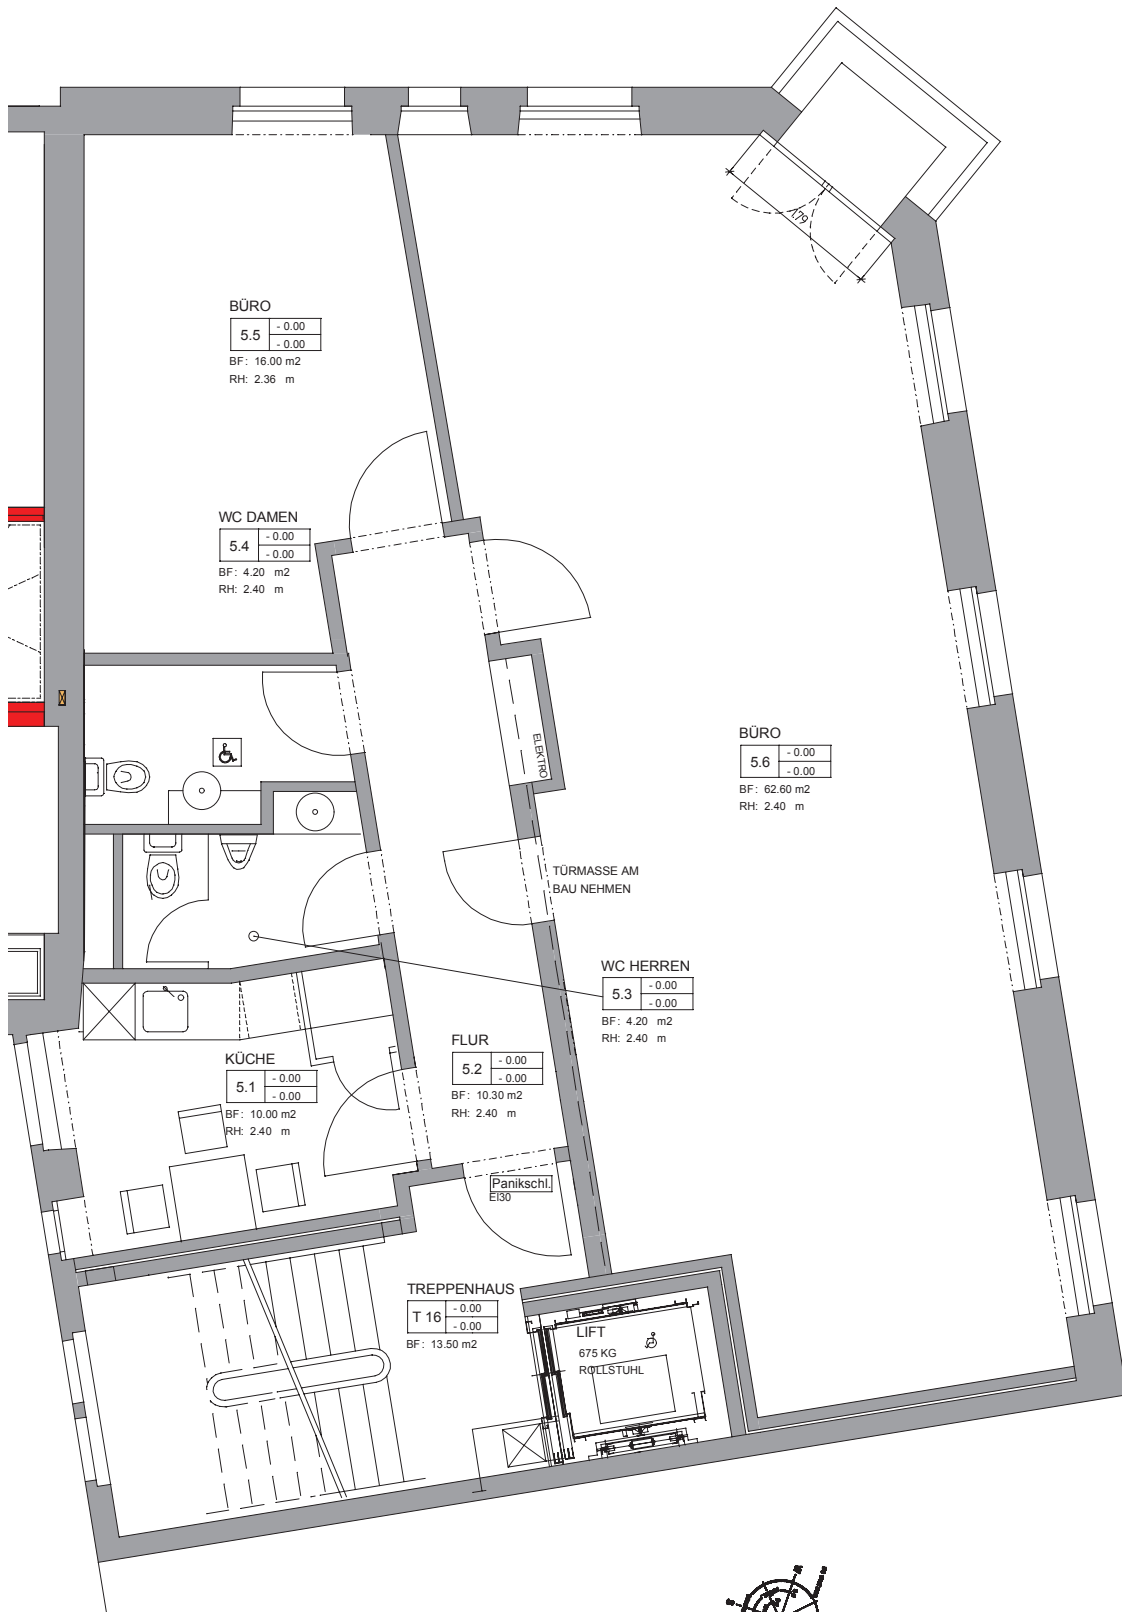

BÜRO
5.5 -0.00
-0.00
BF: 16.00 m²
RH: 2.36 m

WC DAMEN
5.4 -0.00
-0.00
BF: 4.20 m²
RH: 2.40 m

BÜRO
5.6 -0.00
-0.00
BF: 62.60 m²
RH: 2.40 m

WC HERREN
5.3 -0.00
-0.00
BF: 4.20 m²
RH: 2.40 m

FLUR
5.2 -0.00
-0.00
BF: 10.30 m²
RH: 2.40 m

KÜCHE
5.1 -0.00
-0.00
BF: 10.00 m²
RH: 2.40 m

TREPPENHAUS
T 16 -0.00
-0.00
BF: 13.50 m²

LIFT
675 KG
ROLLSTUHL

74557 - 06
GESCHÄFTSHAUS
DREIKÖNIGSTRASSE 55
ALFRED ESCHER STR. 5
REVISIONSEINGABE
4. OBERGESCHOSS

ZÜRICH DEN 07. MÄRZ 2011

DATUM	GEZ	GRÖSSE
07.03.2011	BR	A 3