


Def

LIEHENSTR. 64 BASEL
VOLW. - BÜRO S.O.C 1:50 V

RINGGER + ZÜRCHER
ARCHitekten
4021 BASEL/RIEHESTRASSE 64

14.10.97
entl. φ 100 neu
⑥ u.w.

NUR ANSCHLUSS VORSEHEN

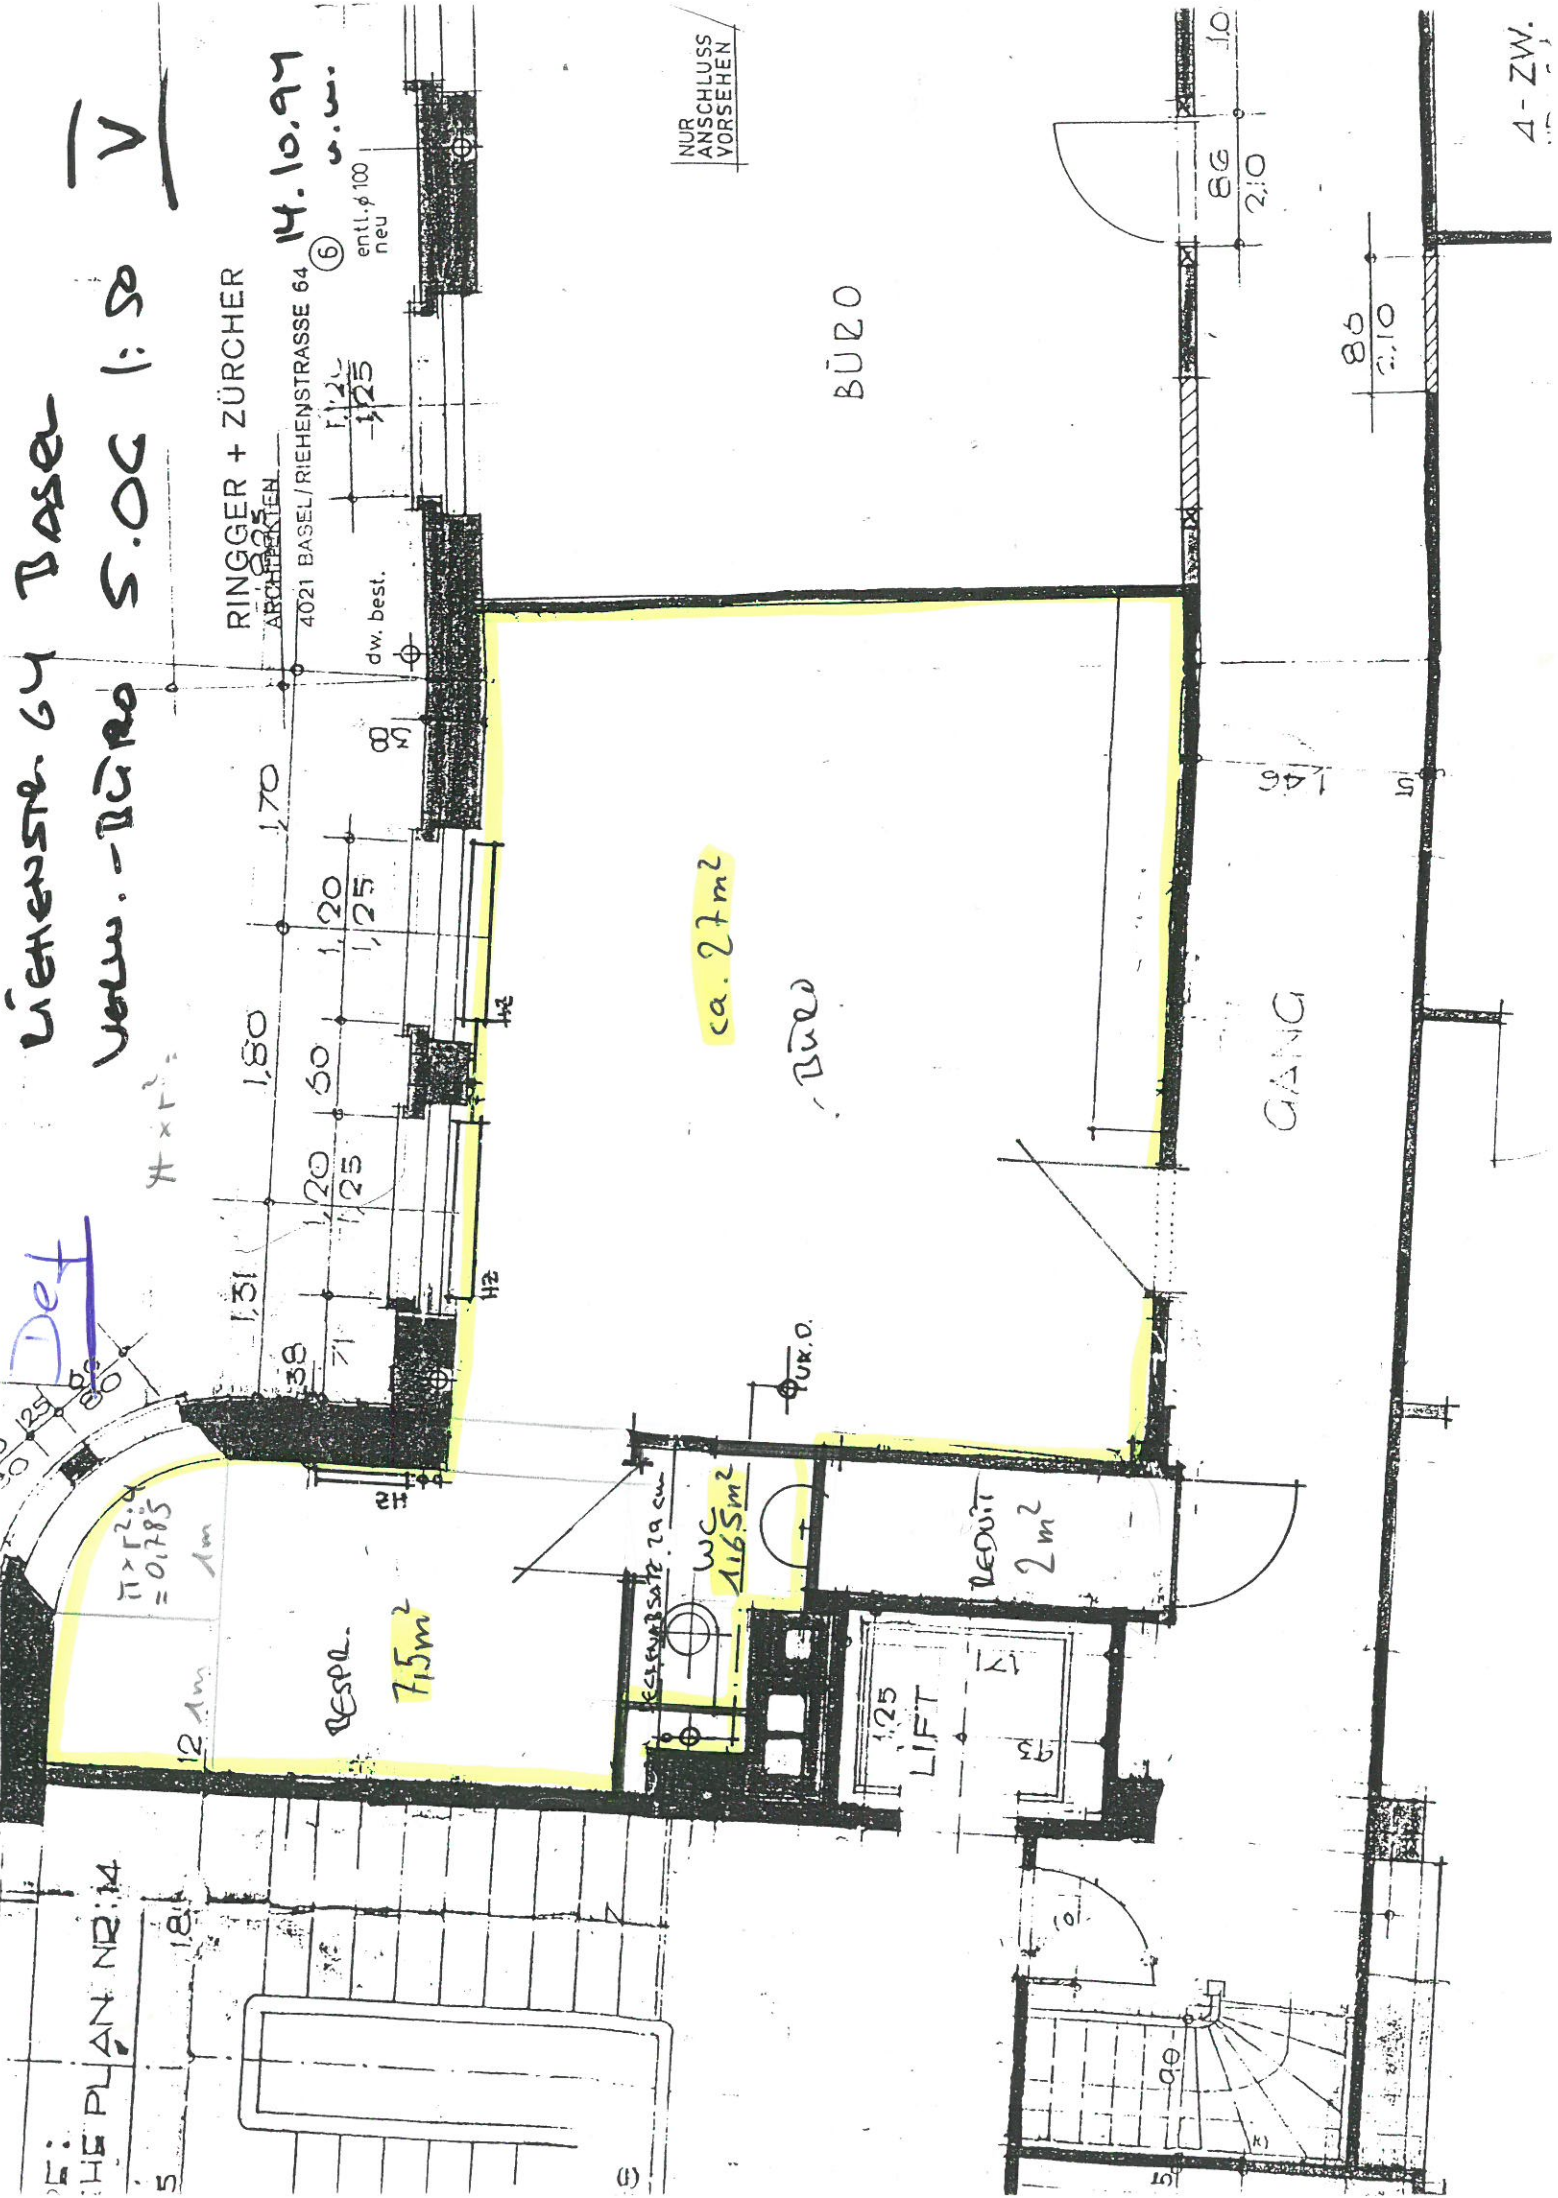

ca. 27m²

BÜRO

GANG

4-ZW.

HE PLAN NR: 14

5

6

10