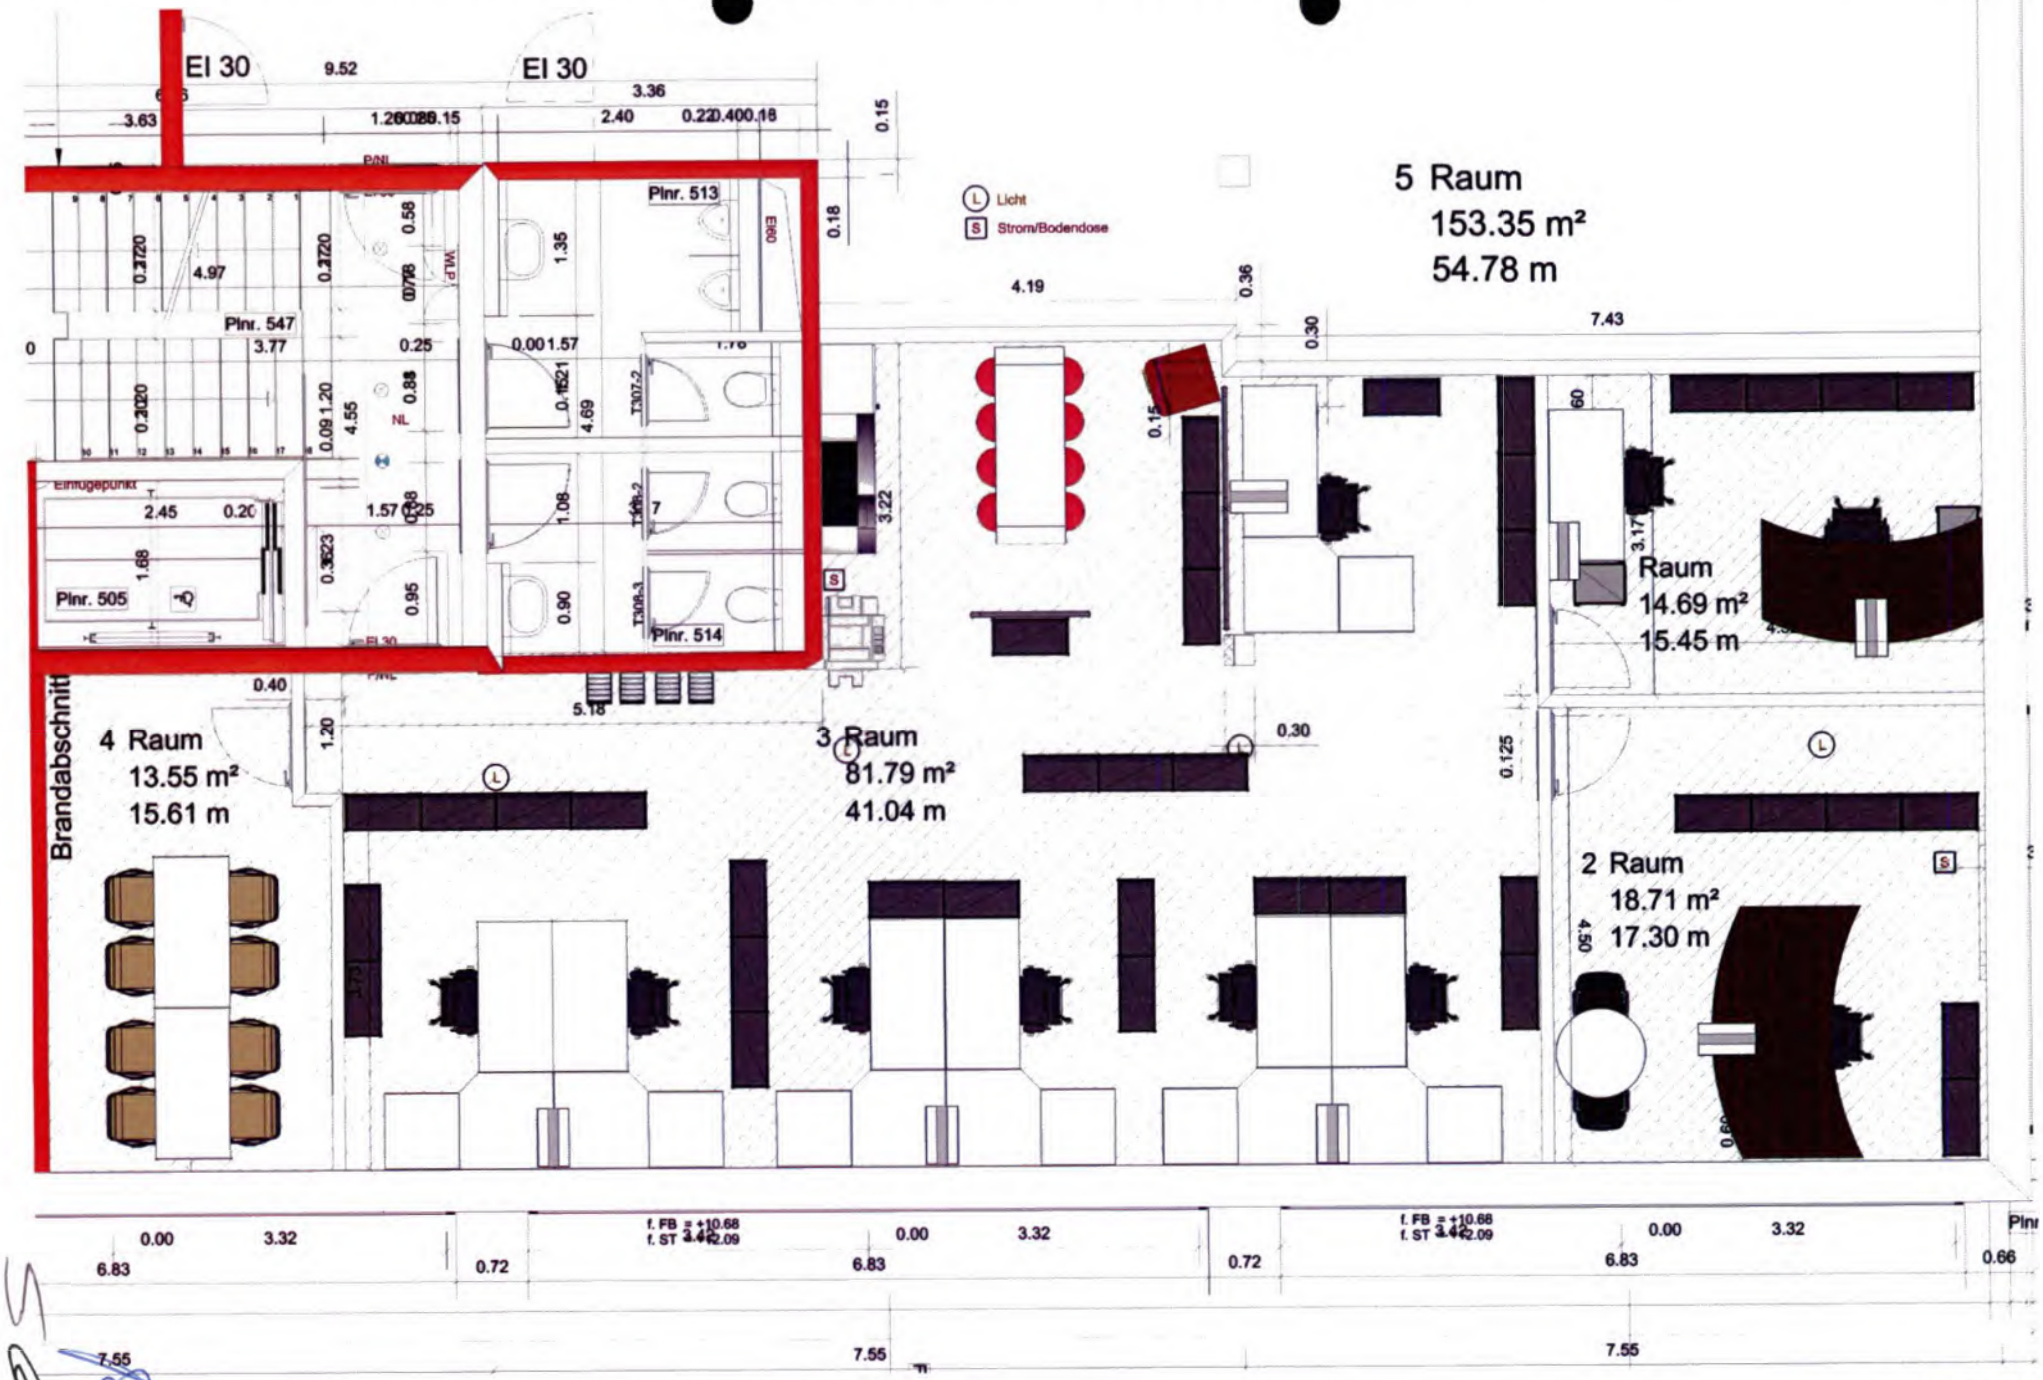
EI 30
EI 30
Plnr. 513
Plnr. 547
Plnr. 505
Plnr. 514
Licht
Strom/Bodendose
5 Raum
153.35 m²
54.78 m
Raum
14.69 m²
15.45 m
4 Raum
13.55 m²
15.61 m
3 Raum
81.79 m²
41.04 m
2 Raum
18.71 m²
17.30 m
Brandabschnitt

14.02.2017