


Änderungen bleiben vorbehalten  
 7. Obergeschoss

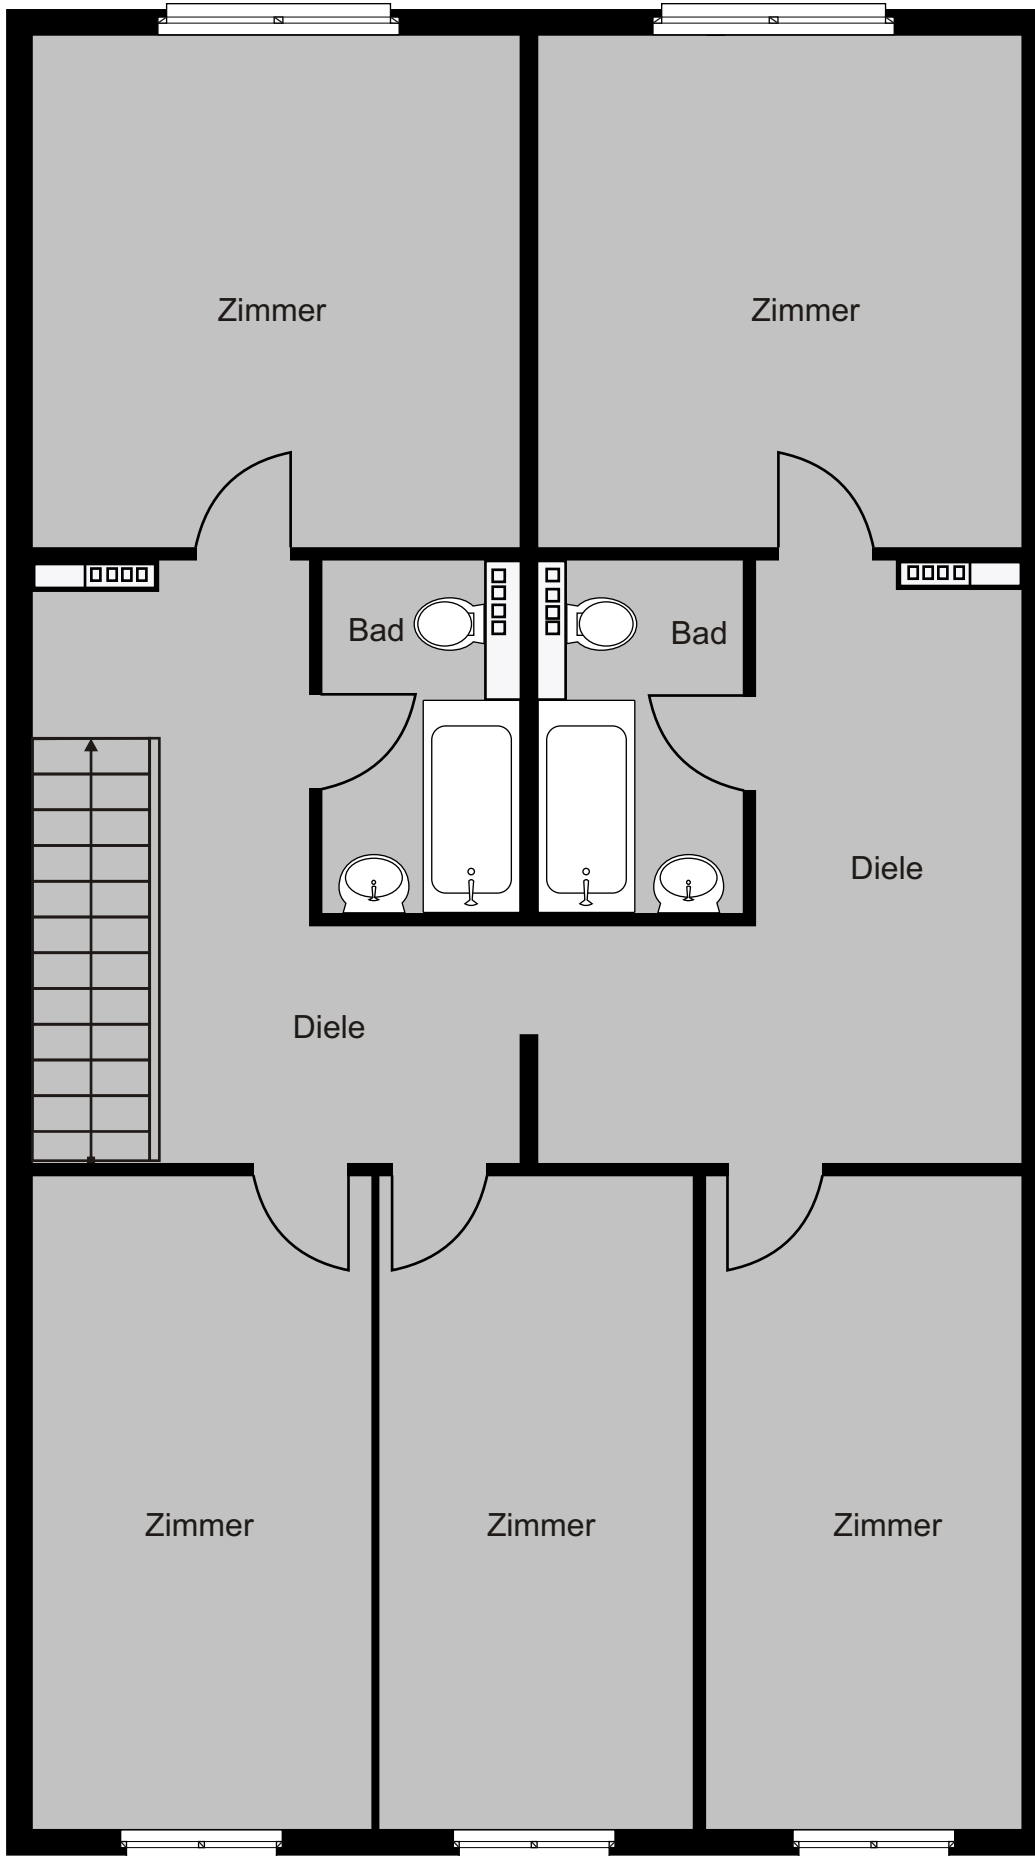

Änderungen bleiben vorbehalten

Maisonette