


FENÊTRE PVC EXISTANTE
DIMENSIONS : 178,5 X 121 cm
C.C. : 93,50 cm

FENÊTRE PVC EXISTANTE
DIMENSIONS : 178,5 X 121 cm
C.C. : 92,50 cm

FENÊTRE PVC EXISTANTE
DIMENSIONS : 119 X 100 cm
C.C. : 119,00 cm

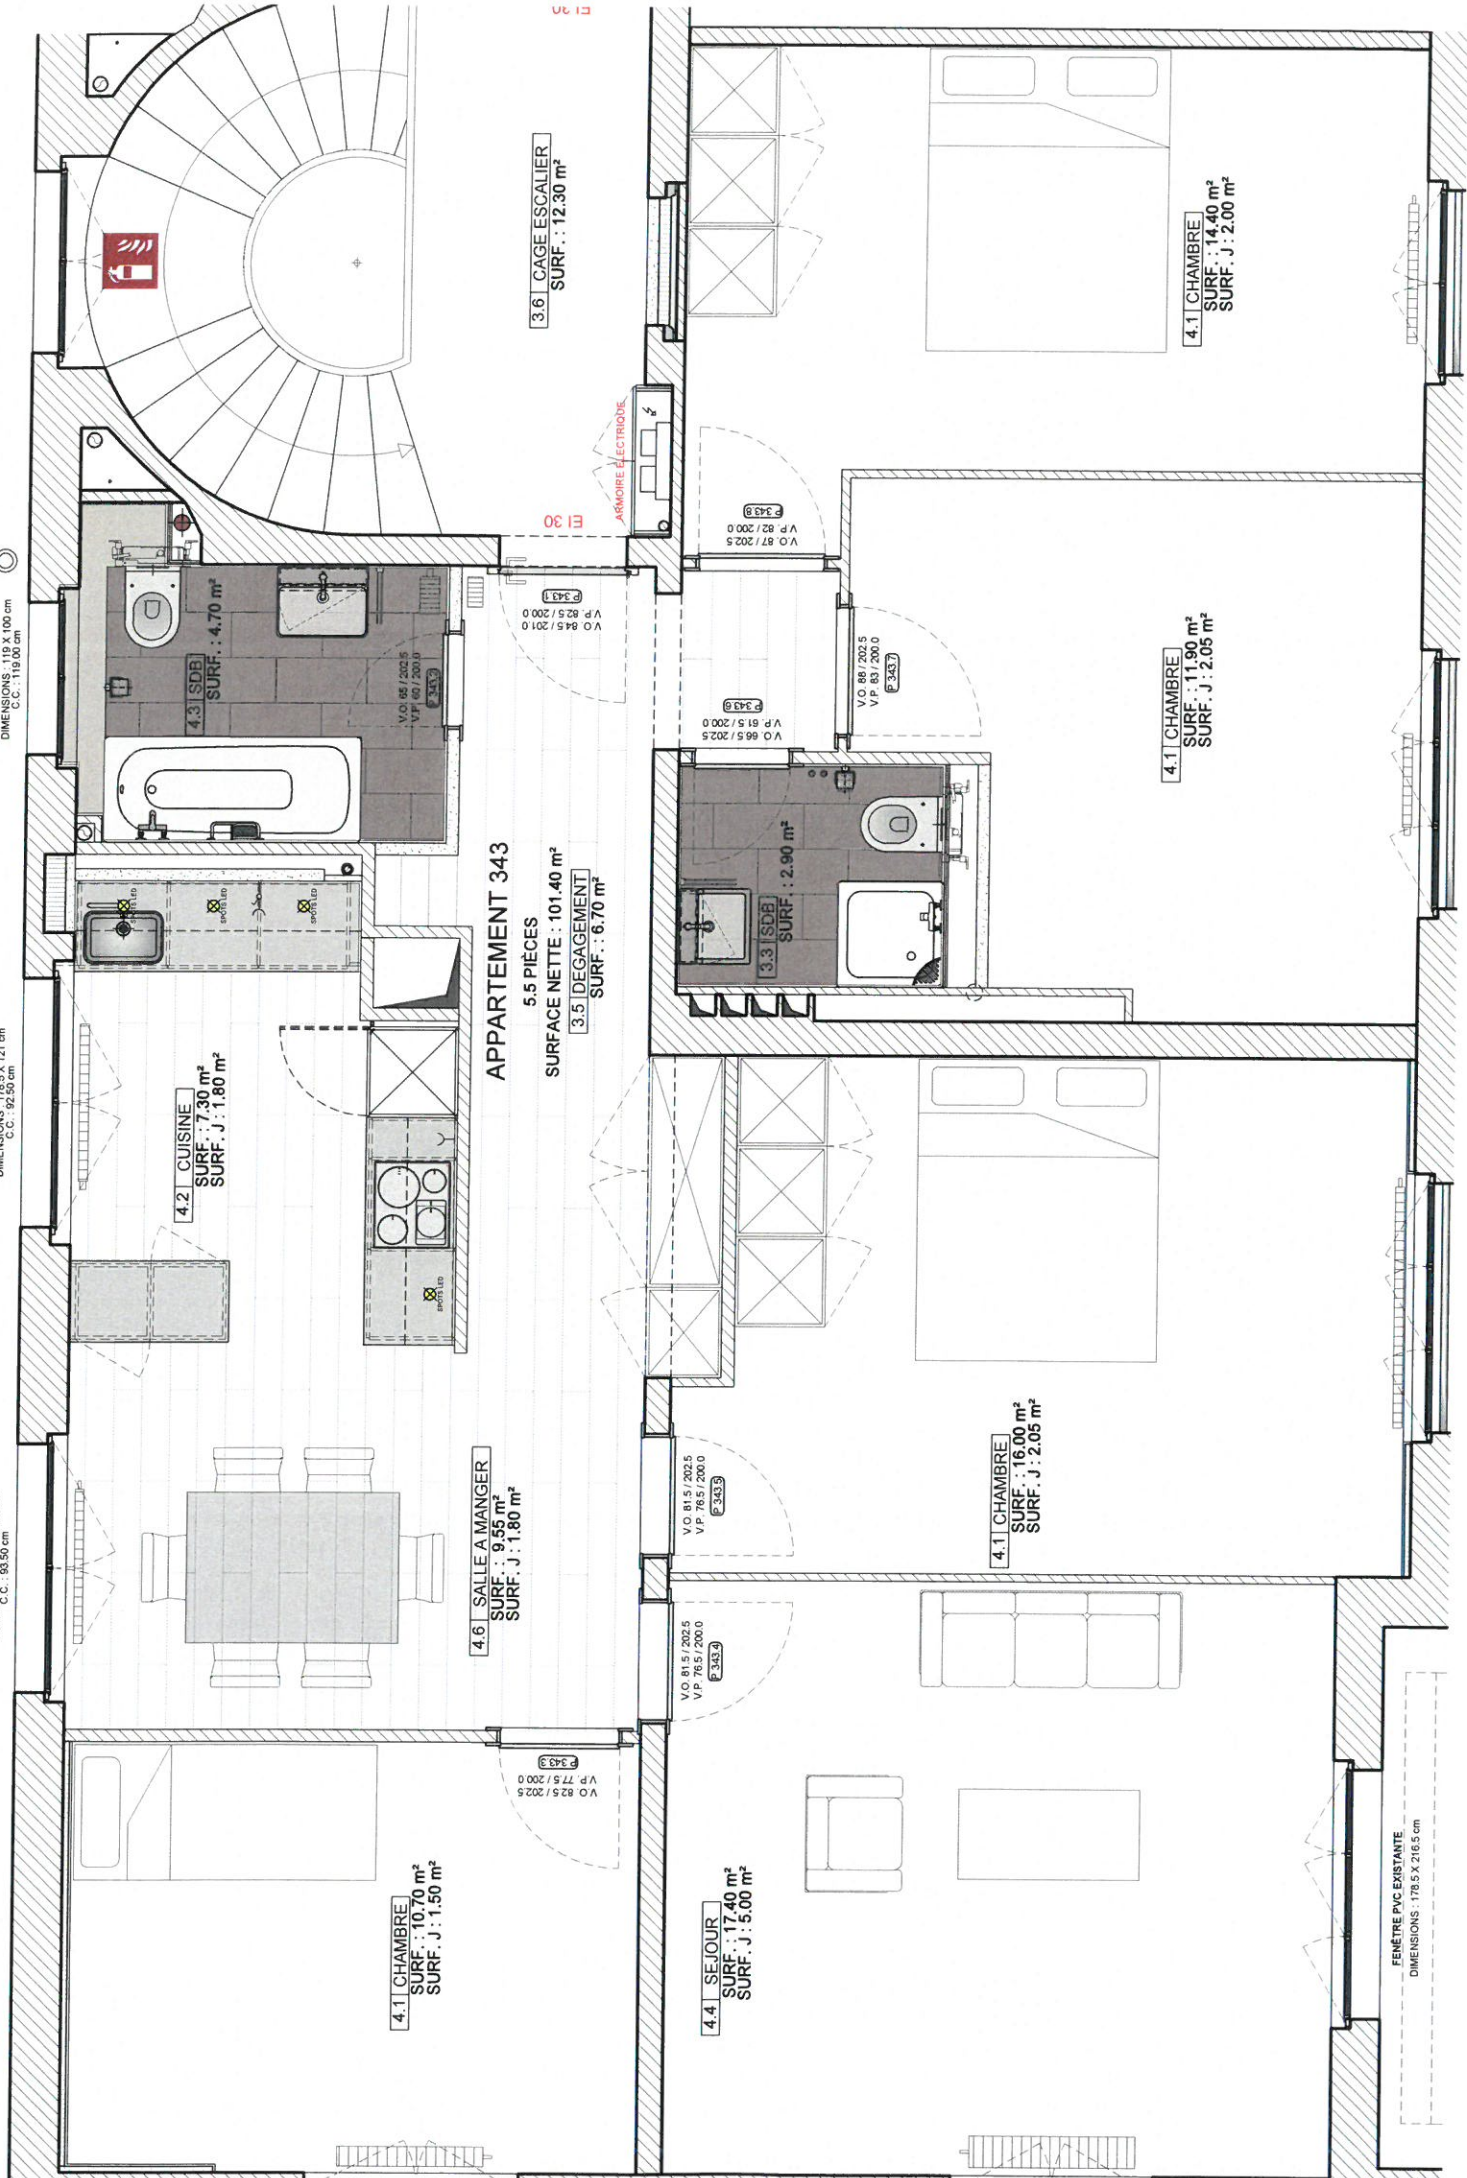

4.1 CHAMBRE
SURF. : 10,70 m²
SURF. J. : 1,50 m²

4.6 SALLE A MANGER
SURF. : 9,55 m²
SURF. J. : 1,80 m²

4.2 CUISINE
SURF. : 7,30 m²
SURF. J. : 1,80 m²

4.3 SDB
SURF. : 4,70 m²

APPARTEMENT 343
5.5 PIÈCES
SURFACE NETTE : 101,40 m²
3.5 DEGAGEMENT
SURF. : 6,70 m²

3.6 CAGE ESCALIER
SURF. : 12,30 m²

4.4 SEJOUR
SURF. : 17,40 m²
SURF. J. : 5,00 m²

4.1 CHAMBRE
SURF. : 16,00 m²
SURF. J. : 2,05 m²

4.1 CHAMBRE
SURF. : 11,90 m²
SURF. J. : 2,05 m²

4.1 CHAMBRE
SURF. : 14,40 m²
SURF. J. : 2,00 m²

FENÊTRE PVC EXISTANTE
DIMENSIONS : 178,5 X 216,5 cm