


Rue de Lausanne 20 bis,  
1201 Genève

Département de construction  
D: +41 58 360 34 XX -  
XXX.XXX@livit.ch

Type	Existant
Date	06.01.2025
Echelle	1/50

Projet:  
**Arcade**

Adresse :  
**Rue de la Dôle 19,  
1203 Genève**

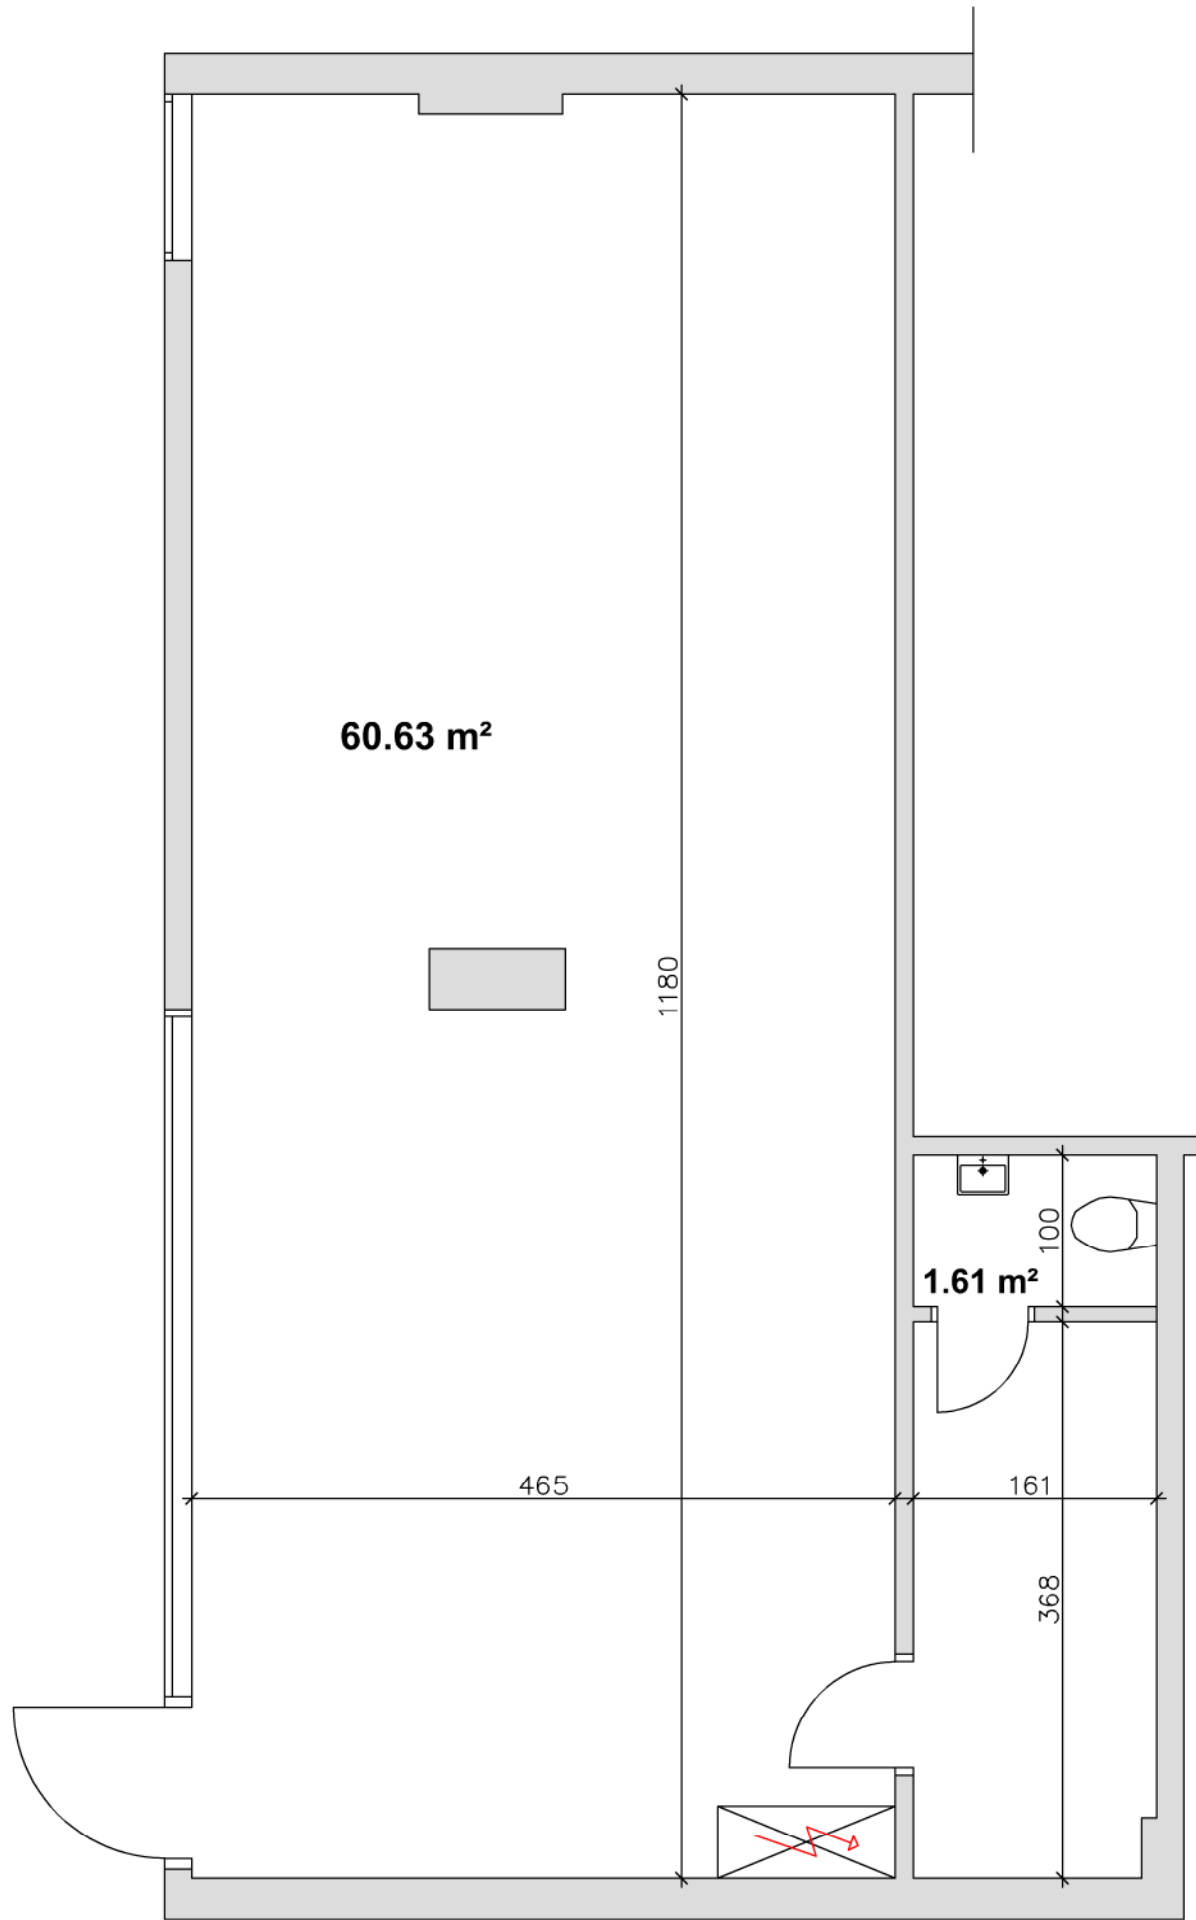

Visa  
architecte

Visa  
propriétaire

Situation