
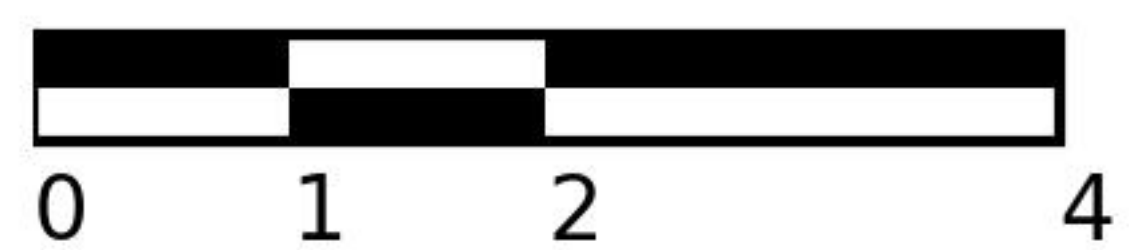
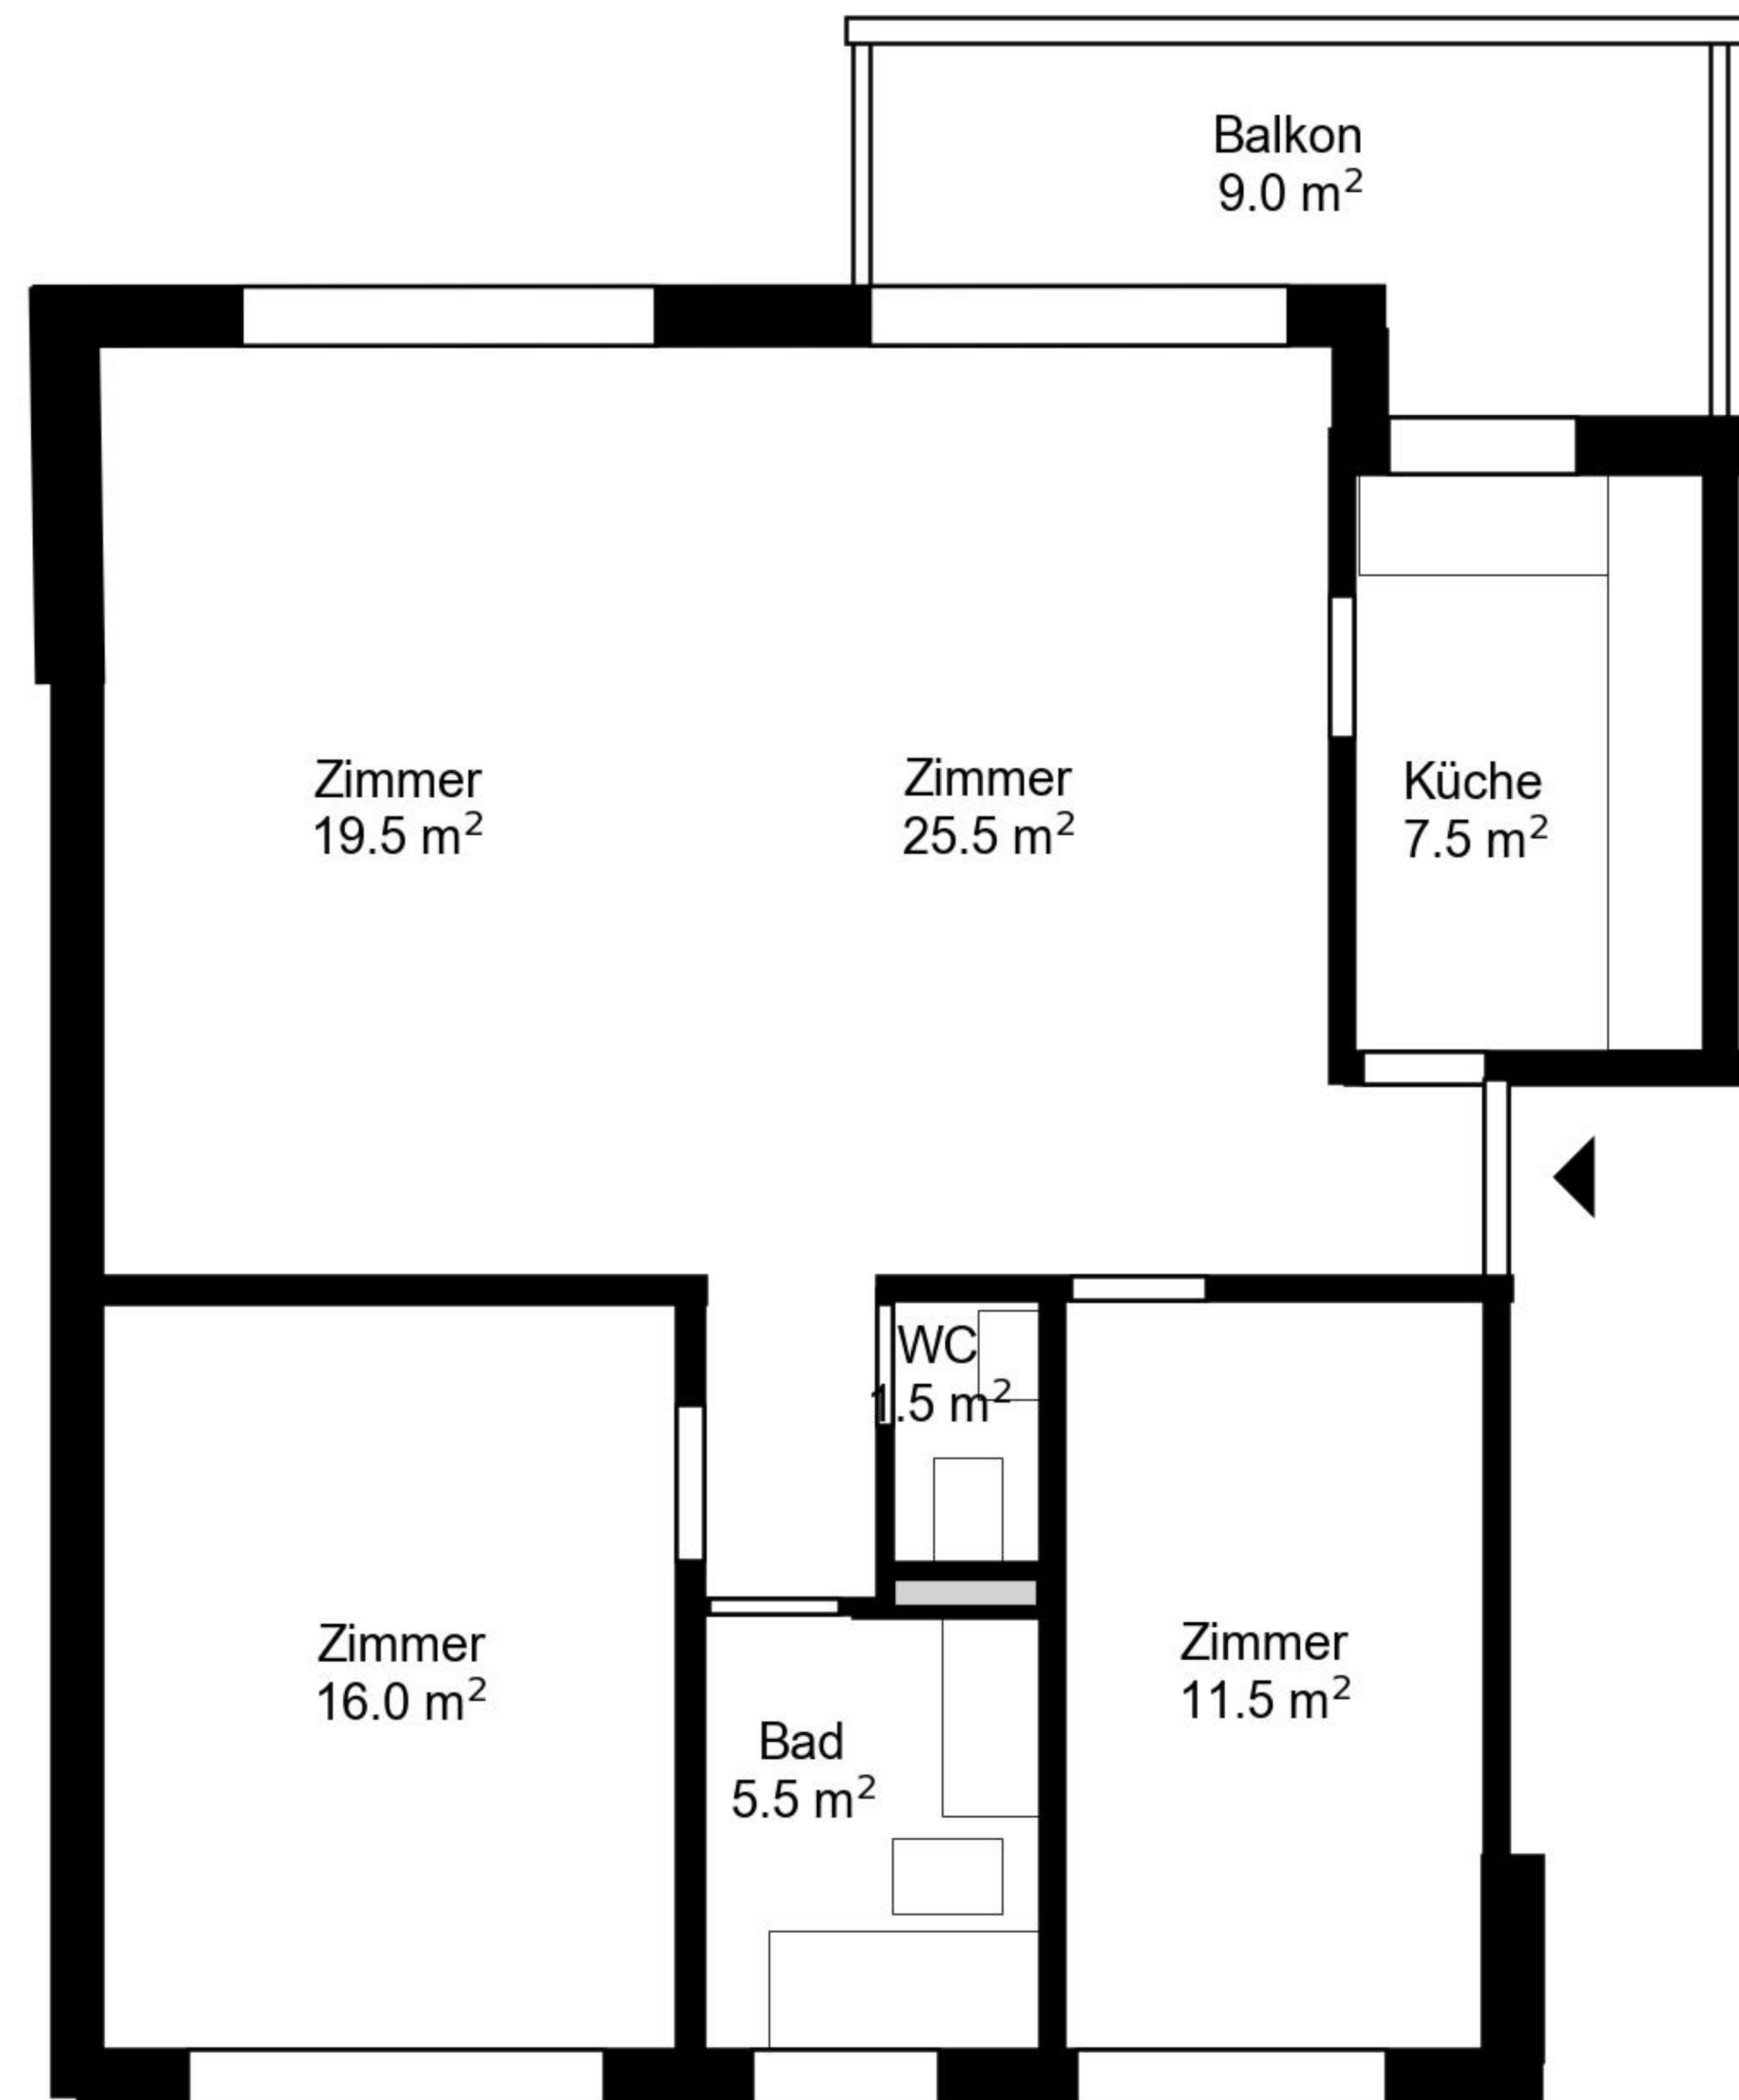
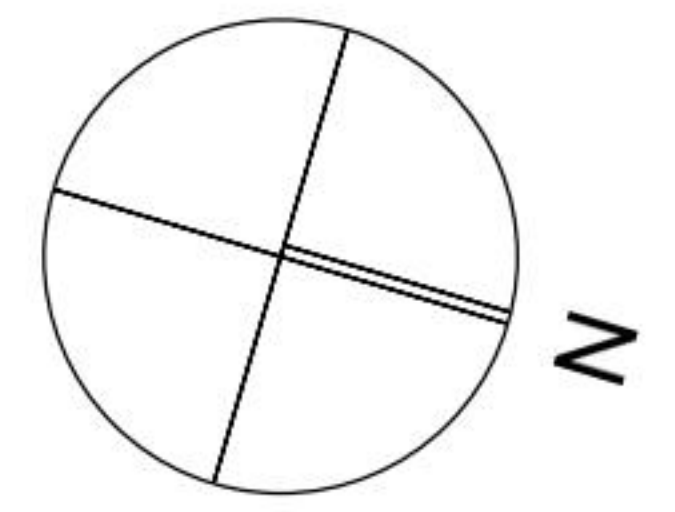


Grundriss

Adresse Bächlerstrasse 42-44, Kilchberg
Zimmer 3

Wohnfläche 87 m²
Geschoss 2. Obergeschoss

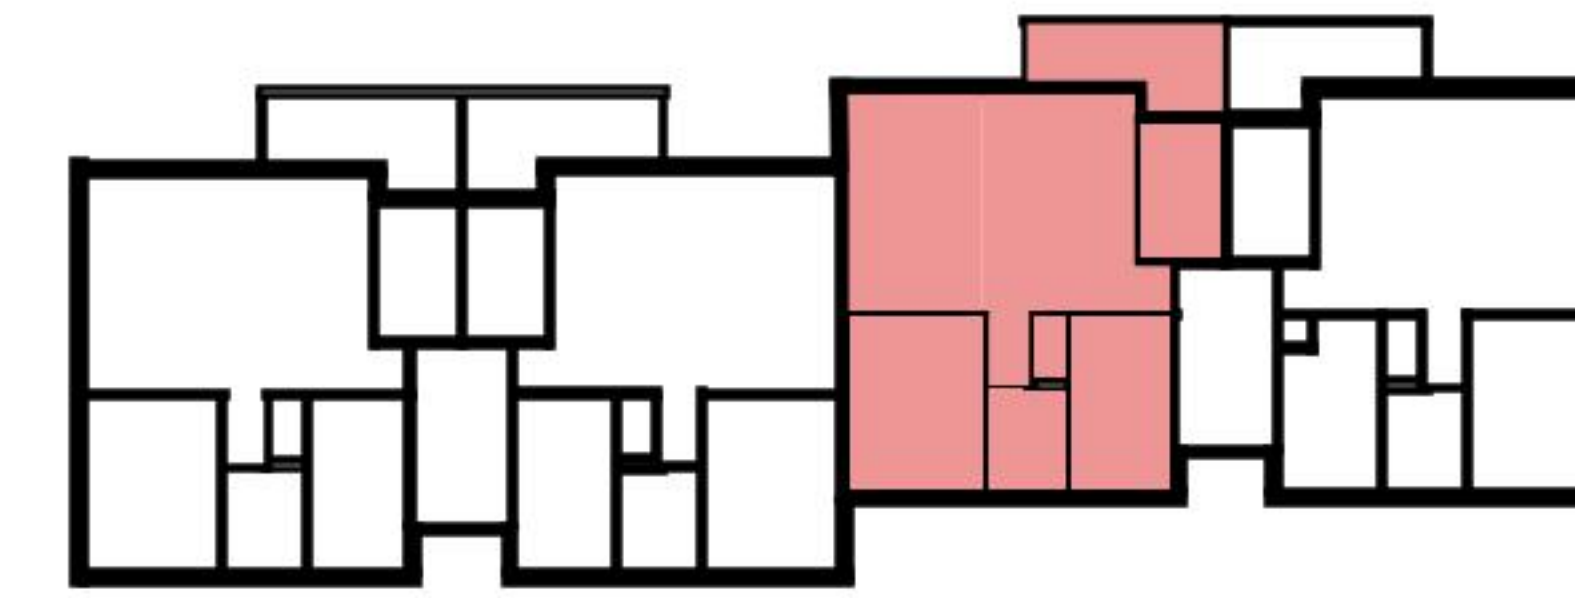

Angaben ohne Gewähr. Änderungen
bleiben vorbehalten.

livit