




LOCHÄCKER KLOTEN

Typ 1A – 3½ Zimmer

HAUS 1
LOCHÄCKERSTRASSE 10
BEZUG 16.9.2019

HAUS 2
LOCHÄCKERSTRASSE 12
BEZUG 1.10.2019

HAUS 3
LOCHÄCKERSTRASSE 14
BEZUG 16.10.2019

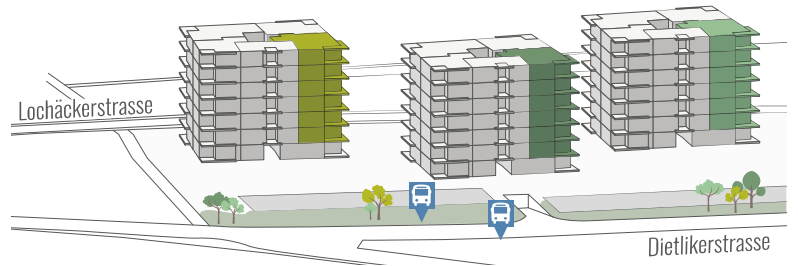

HAUS 1/2/3 | 1. – 6. OG

Wohnfläche: 84.9 m²

Loggia: 11.5 m²

Wohnungsnummern:

1. OBERGESCHOSS

1.1.1 | 1.2.1 | 1.3.1

2. OBERGESCHOSS

2.1.1 | 2.2.1 | 2.3.1

3. OBERGESCHOSS

3.1.1 | 3.2.1 | 3.3.1

4. OBERGESCHOSS

4.1.1 | 4.2.1 | 4.3.1

5. OBERGESCHOSS

5.1.1 | 5.2.1 | 5.3.1

6. OBERGESCHOSS

6.1.1 | 6.2.1 | 6.3.1



Angaben ohne Gewähr. Änderungen bleiben vorbehalten.



Massstab 1:100



www.lochaecker.ch