
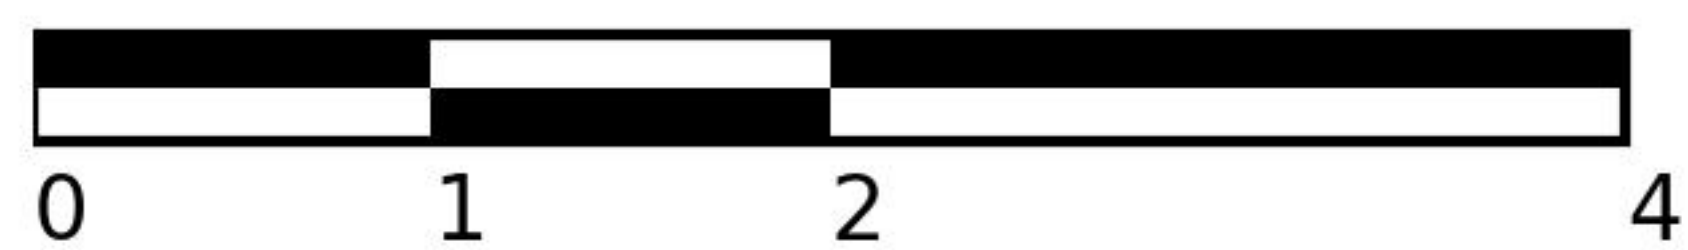
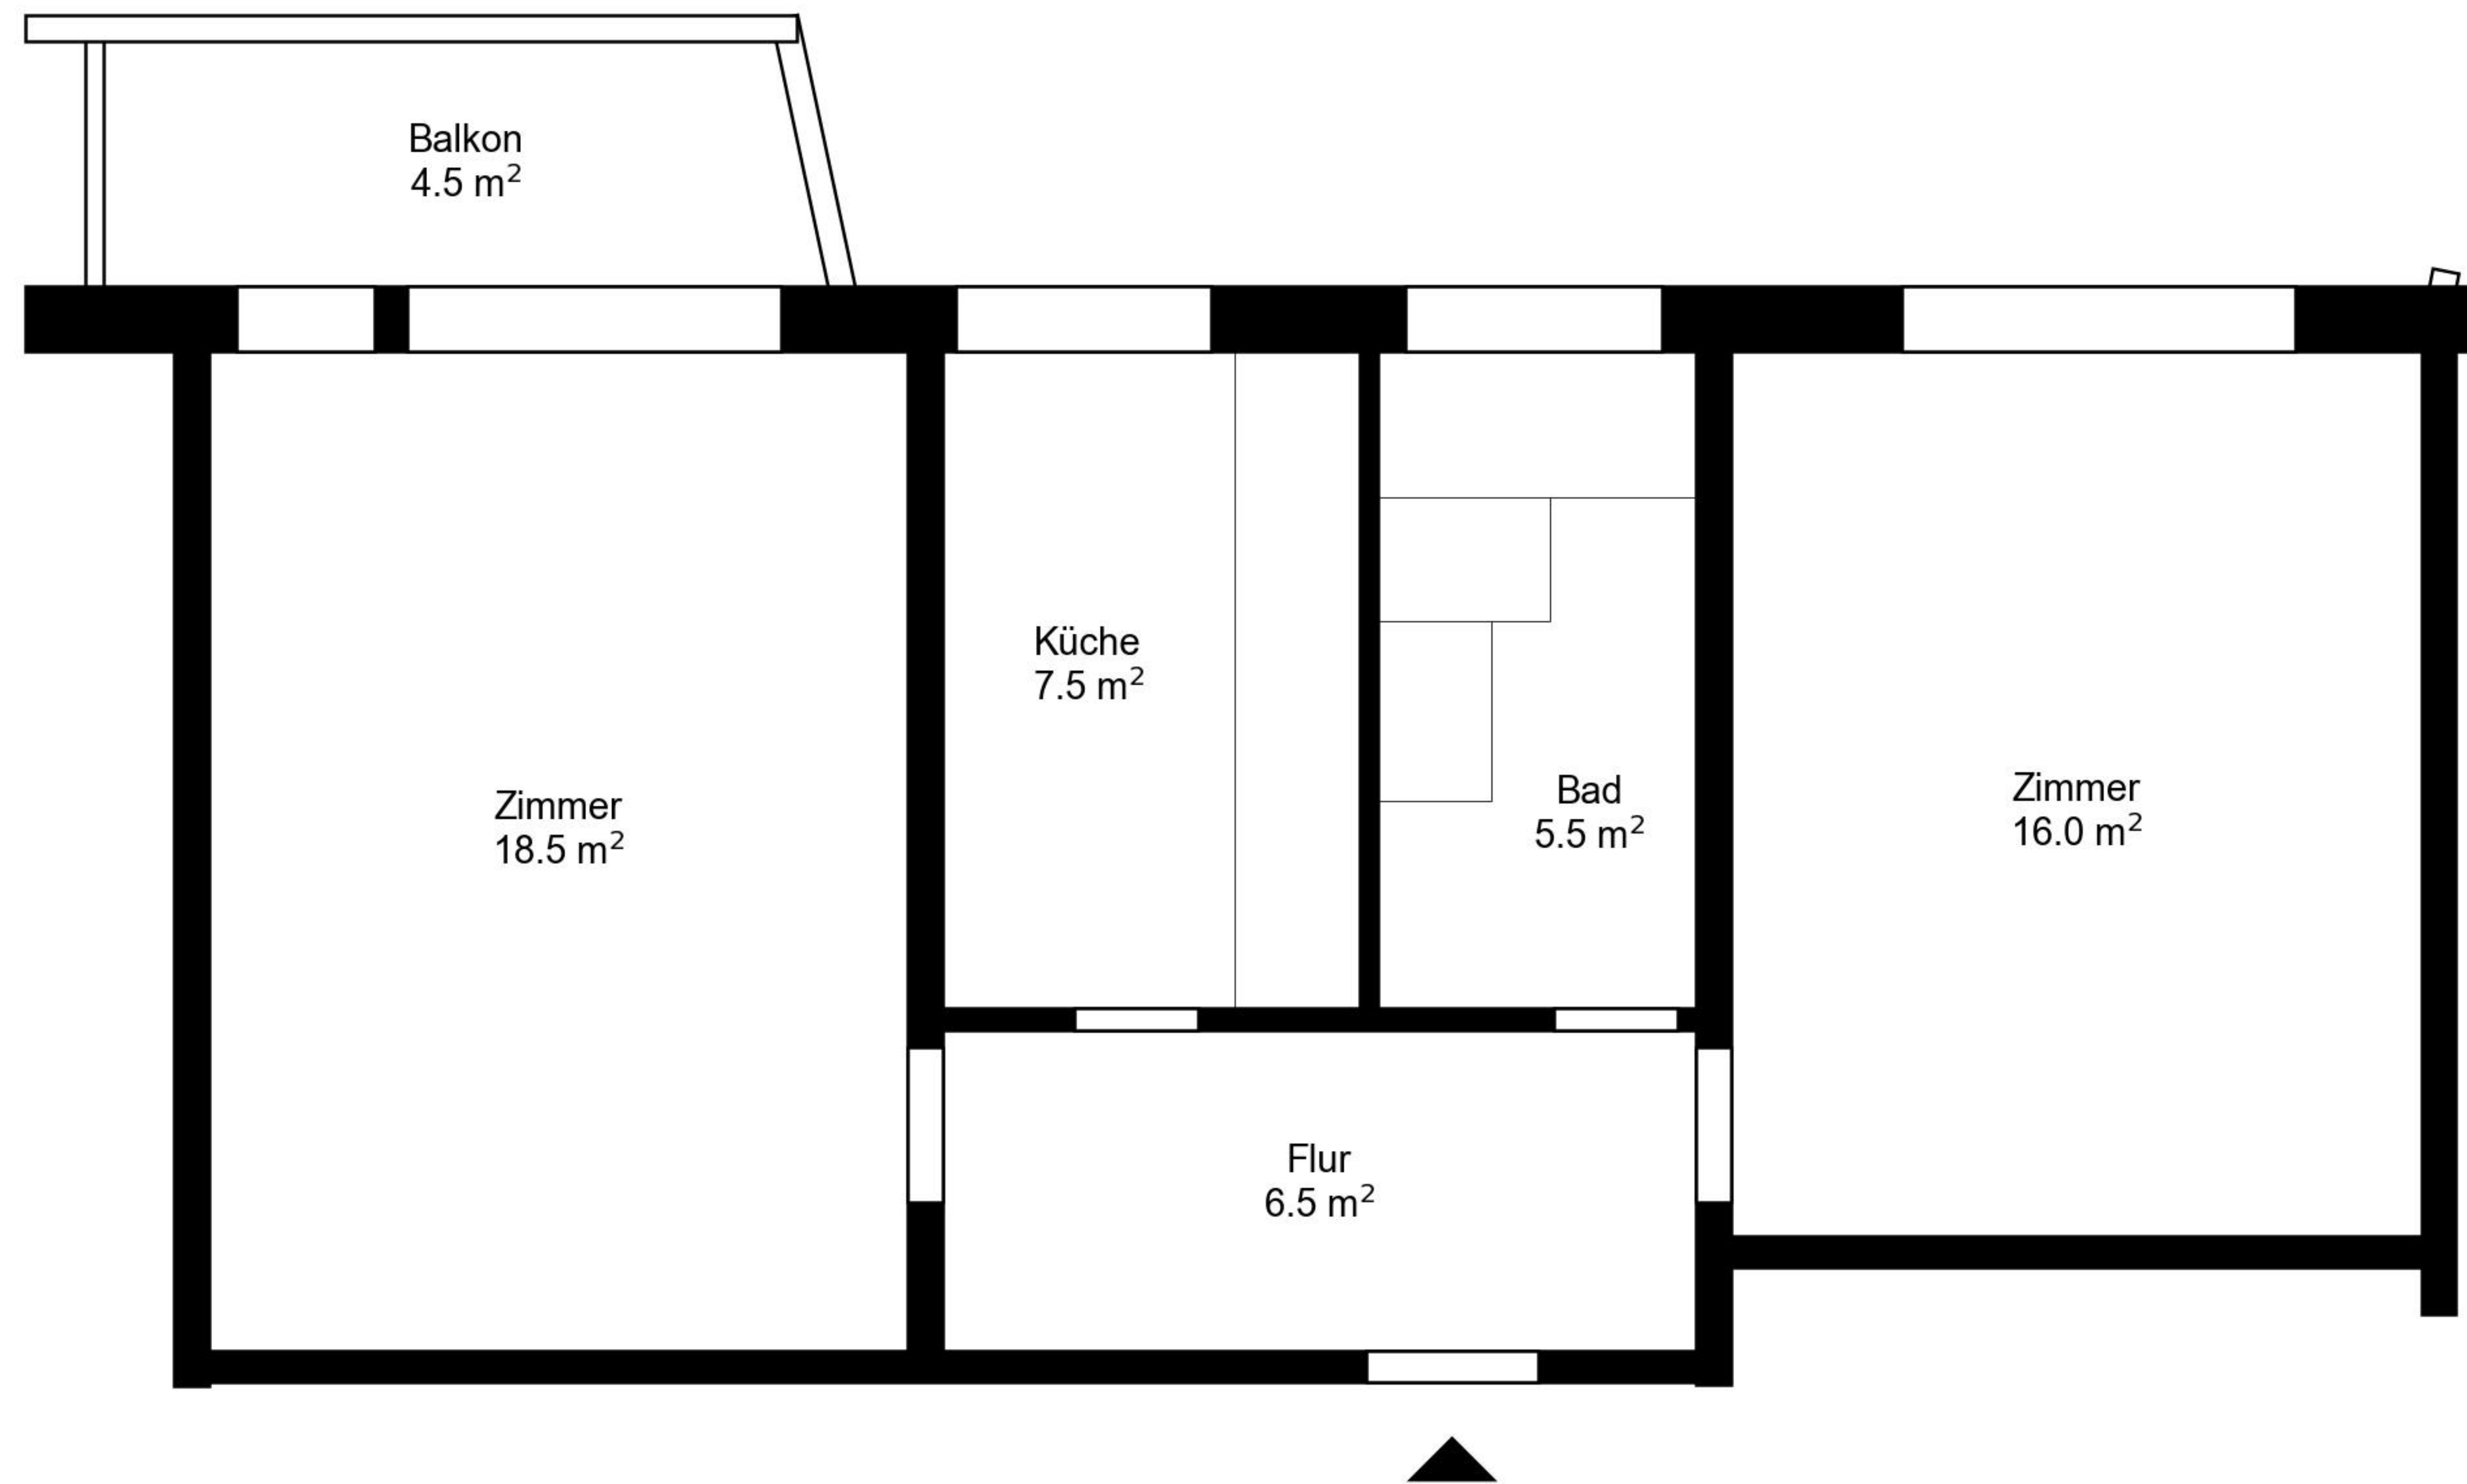
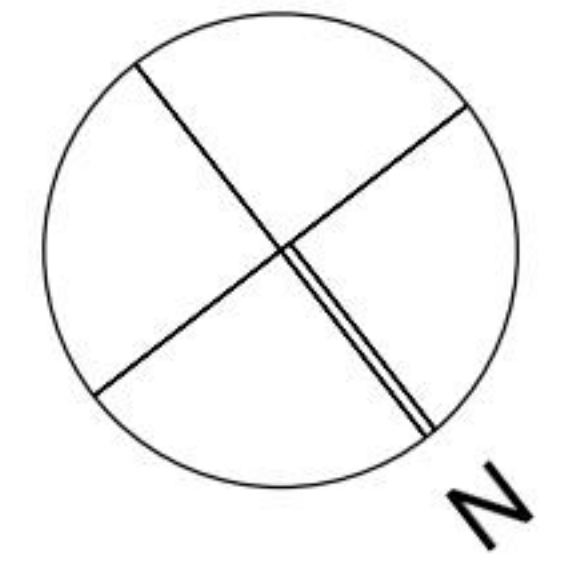


# Grundriss

Adresse Frohdörflistrasse 3, Glattbrugg  
Zimmer 2

Wohnfläche 54 m<sup>2</sup>  
Geschoss 2. Obergeschoss

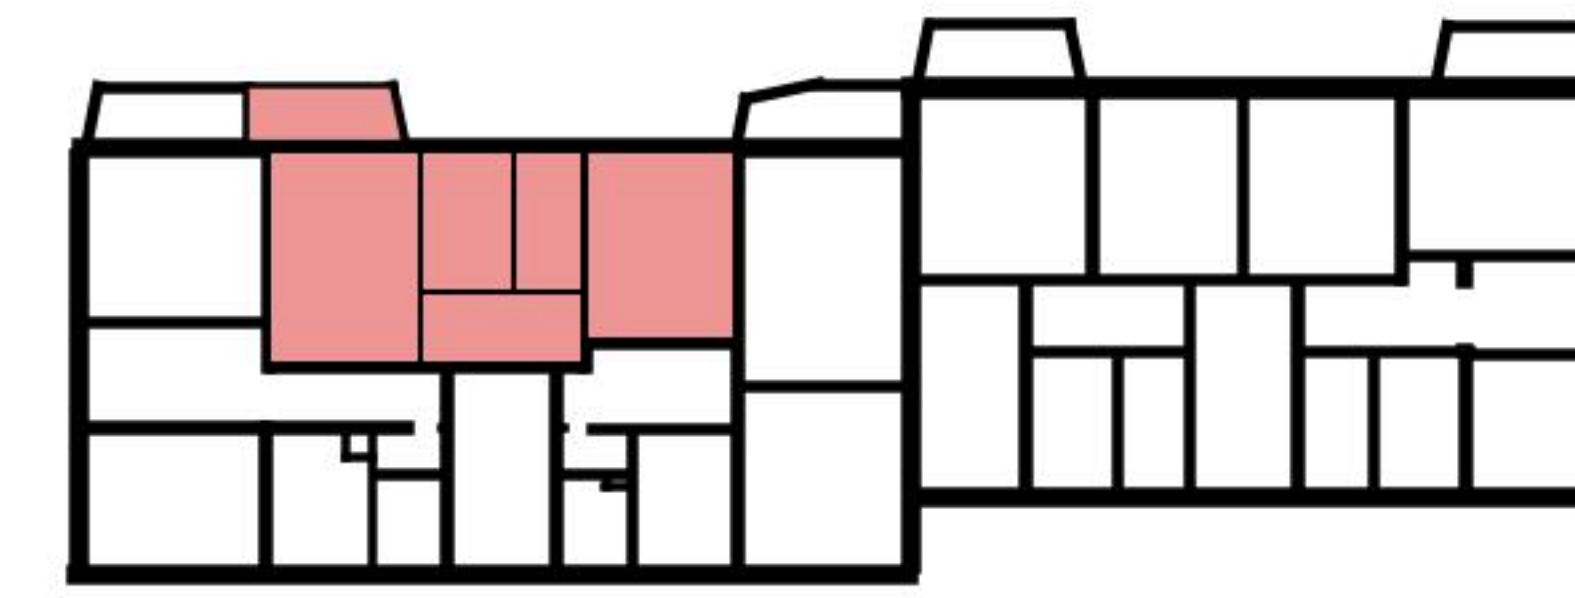

Angaben ohne Gewähr. Änderungen bleiben vorbehalten.

**livit**