




Liegenschafts-Nr. 09555  
 Adresse Gattikonstr. 112  
 8136 Gattikon

Druckdatum 12.05.2025  
 Aktuelle Situation

**Etage 5. Obergeschoss**

**Vermietungsplan (ID)**

	VWAGF*	ZF*	VMF*
09555.02.00502	98.2	0.0	98

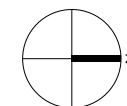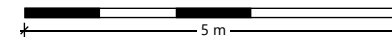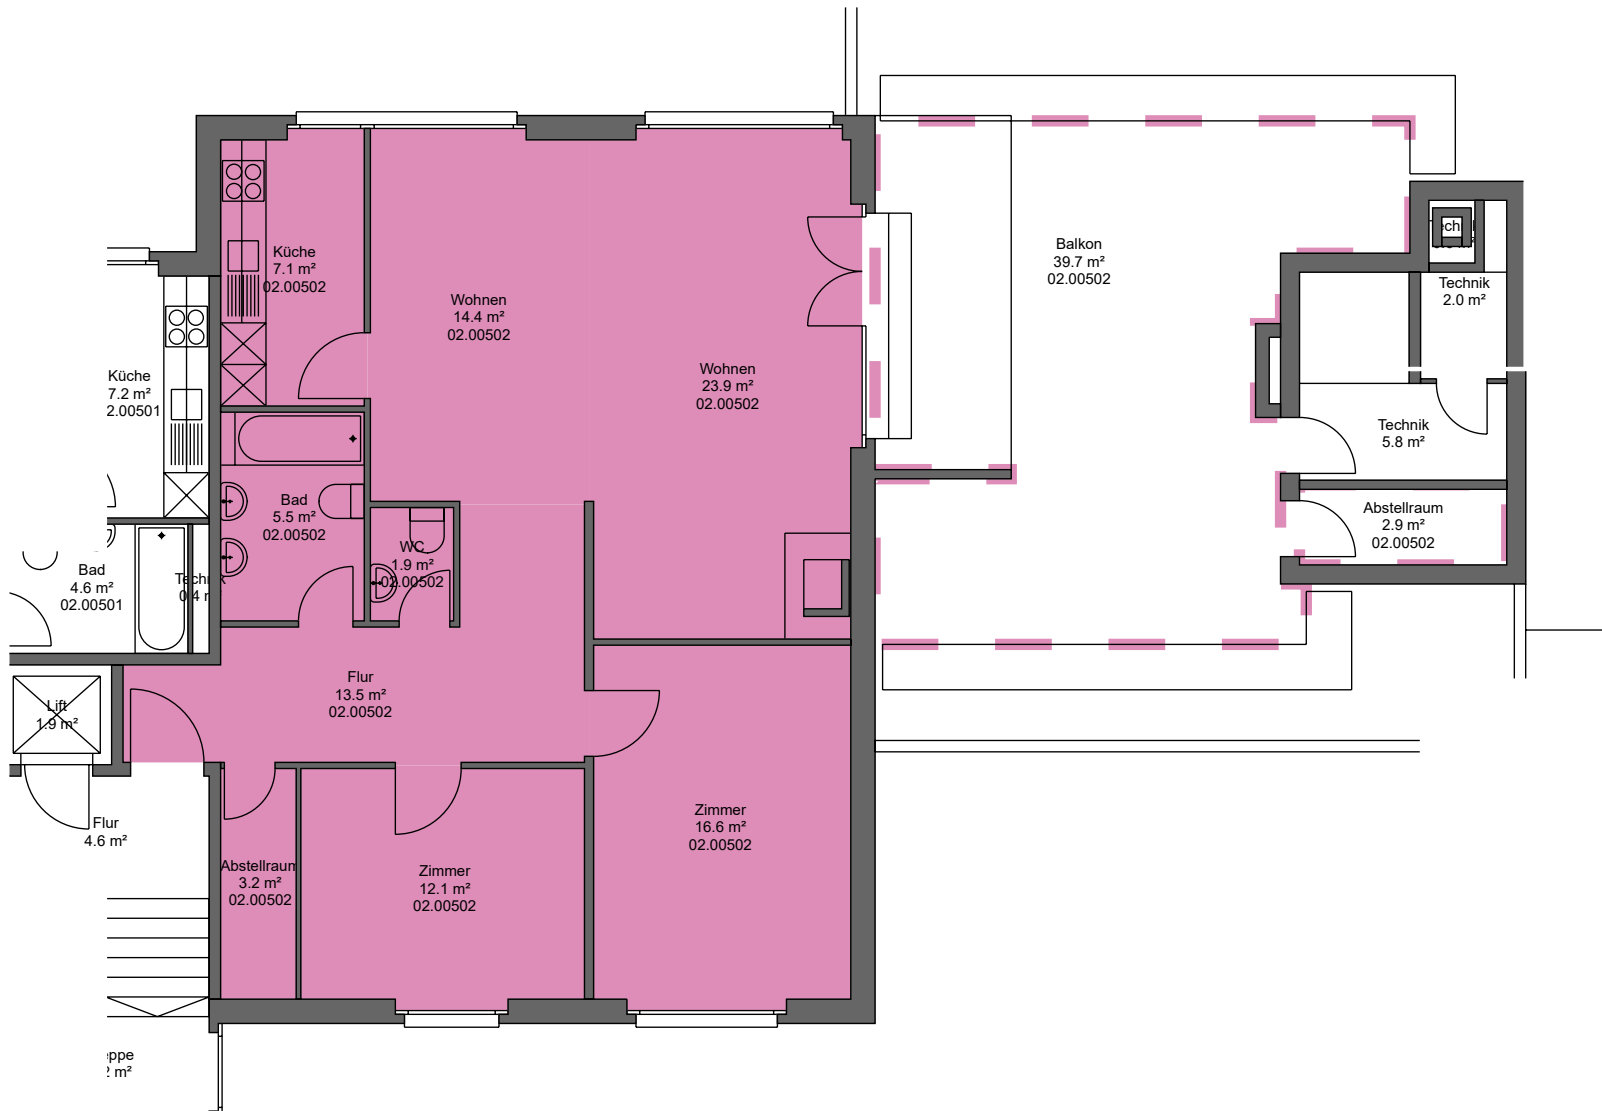

\*Dieser Vermietungsplan hat ausschliesslich informellen Charakter. Der Interessent bzw. Mieter kann aus dem Vermietungsplan daher keinerlei Ansprüche ableiten. Für Mietflächen, Masse, Grundrisse, Einbauelemente, Türanschläge usw. gelten ausschliesslich die in der Hauptmietvertragsurkunde gemachten Angaben. Alle Massangaben sind für Ausführungs- und Bestellzwecke vor Ort zu prüfen. Nichttragende Wände müssen vor Abbruch bezüglich Statik mit einem Fachplaner geprüft werden. VWAGF=Vermietbare Wohn-, Arbeits- u. Gewerbefläche, ZF=Zuschlagsfläche, VMF=Vermietbare Fläche (gerundet)